



Pianta Piano Terra

scala 1:100

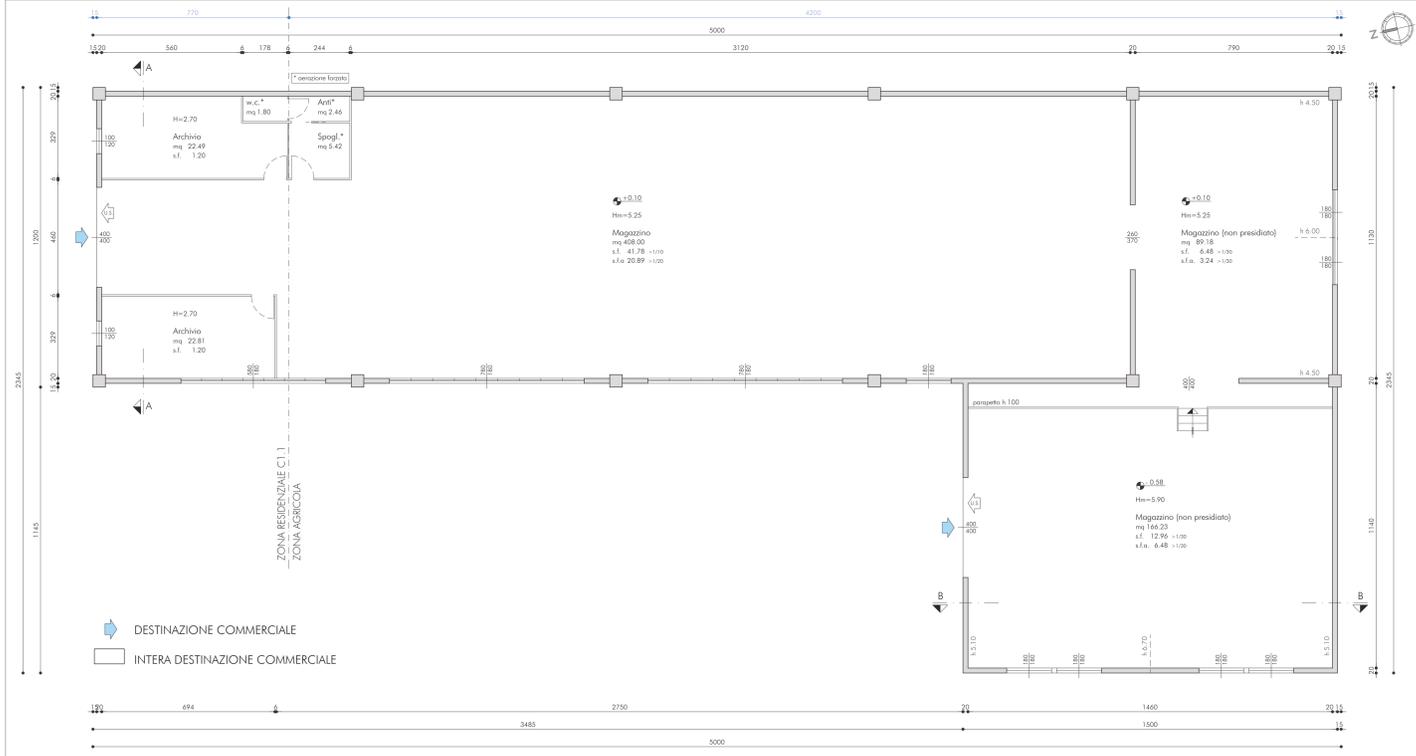


Sezione A-A

scala 1:100

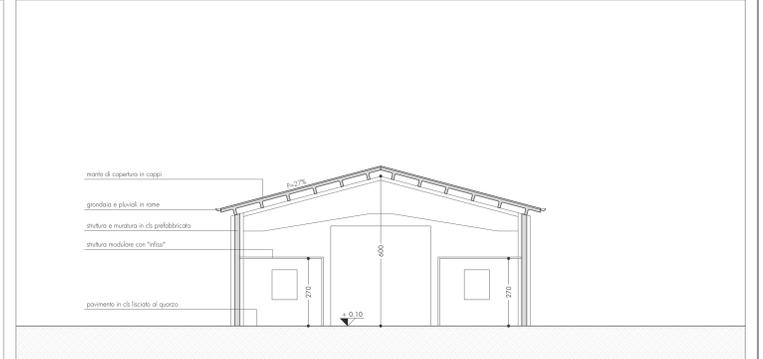

Sezione B-B

scala 1:100

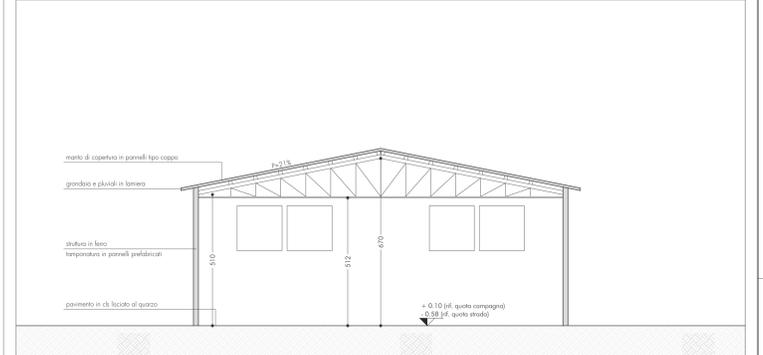


Prospetto Nord

scala 1:100




Prospetto Ovest

scala 1:100

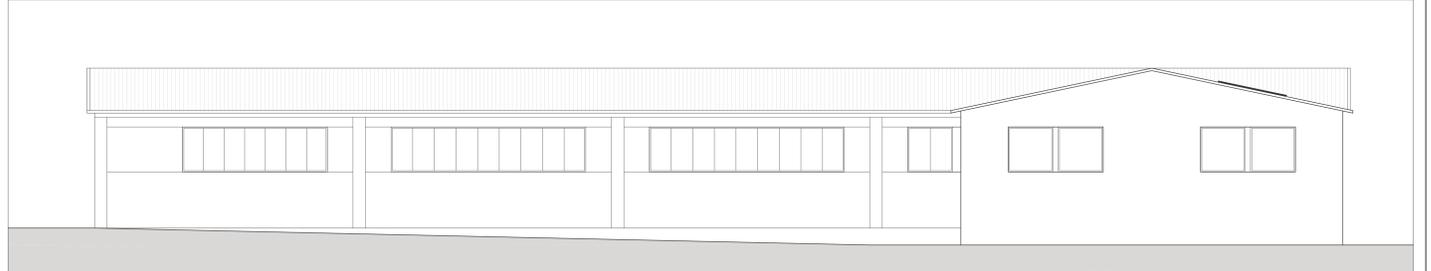

Prospetto Est

scala 1:100

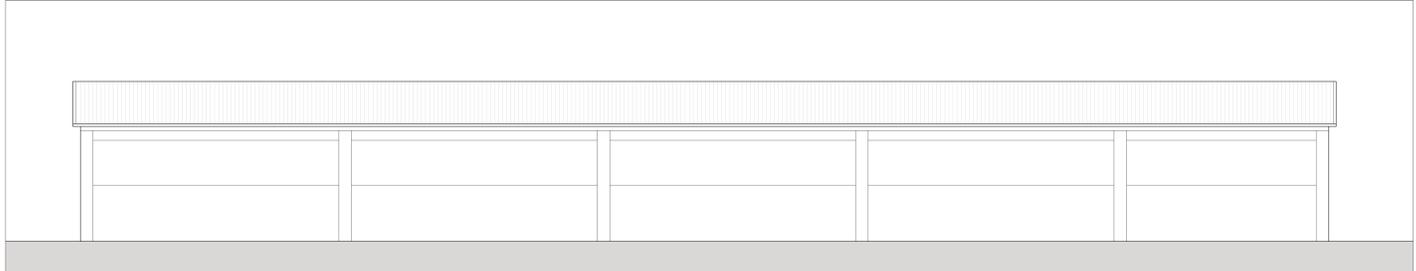

Prospetto Sud

scala 1:100

