




PROSPETTO NORD

scala fissa a pioli verticali con pianerottolo intermedio dotato lungo tutto lo sviluppo di sistema per l'aggancio ad idonei d.a.i. anticaduta e gabbia metallica di protezione. larghezza scala 0,70 m, che consente l'accesso alla copertura per la manutenzione dell'impianto fotovoltaico.

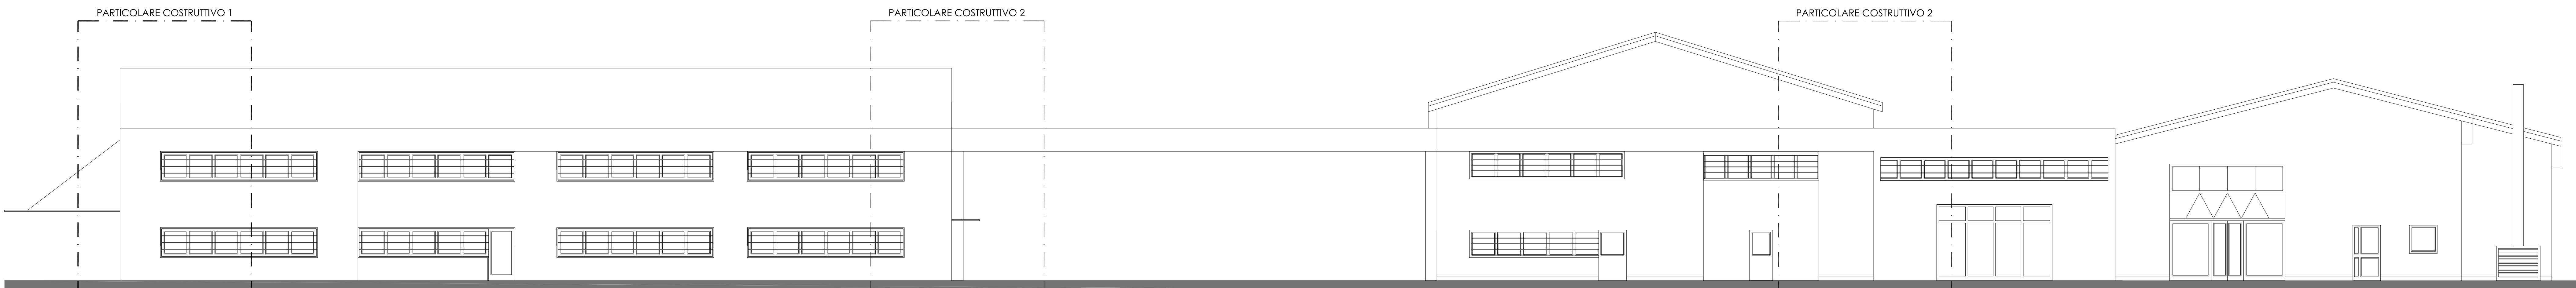

PROSPETTO SUD

Comune di Borgoricco
Provincia di Padova
Ampliamento fabbricato artigianale

Committenza
Dolce Gelato di Zurini Maurizio
Peraro Orazio

Progettista
Bedin arch. Andrea


Progettazione architettonica autorizzativa

STATO DI PROGETTO
Prospetti (1:100)
Revisione 2, gennaio 2018

Tav. 3.3


tecno project architettura+ingegneria
bedin, marignoni & rolfo associati

Via roma, 121 - 35010 Villanova di Camposampiero (pd)
tel. / fax 049 8000100 - e-mail info@tecno-project.it - codice fiscale / partita i.v.a. 04354250286
copyright © tecno project architettura+ingegneria - tutti i diritti riservati

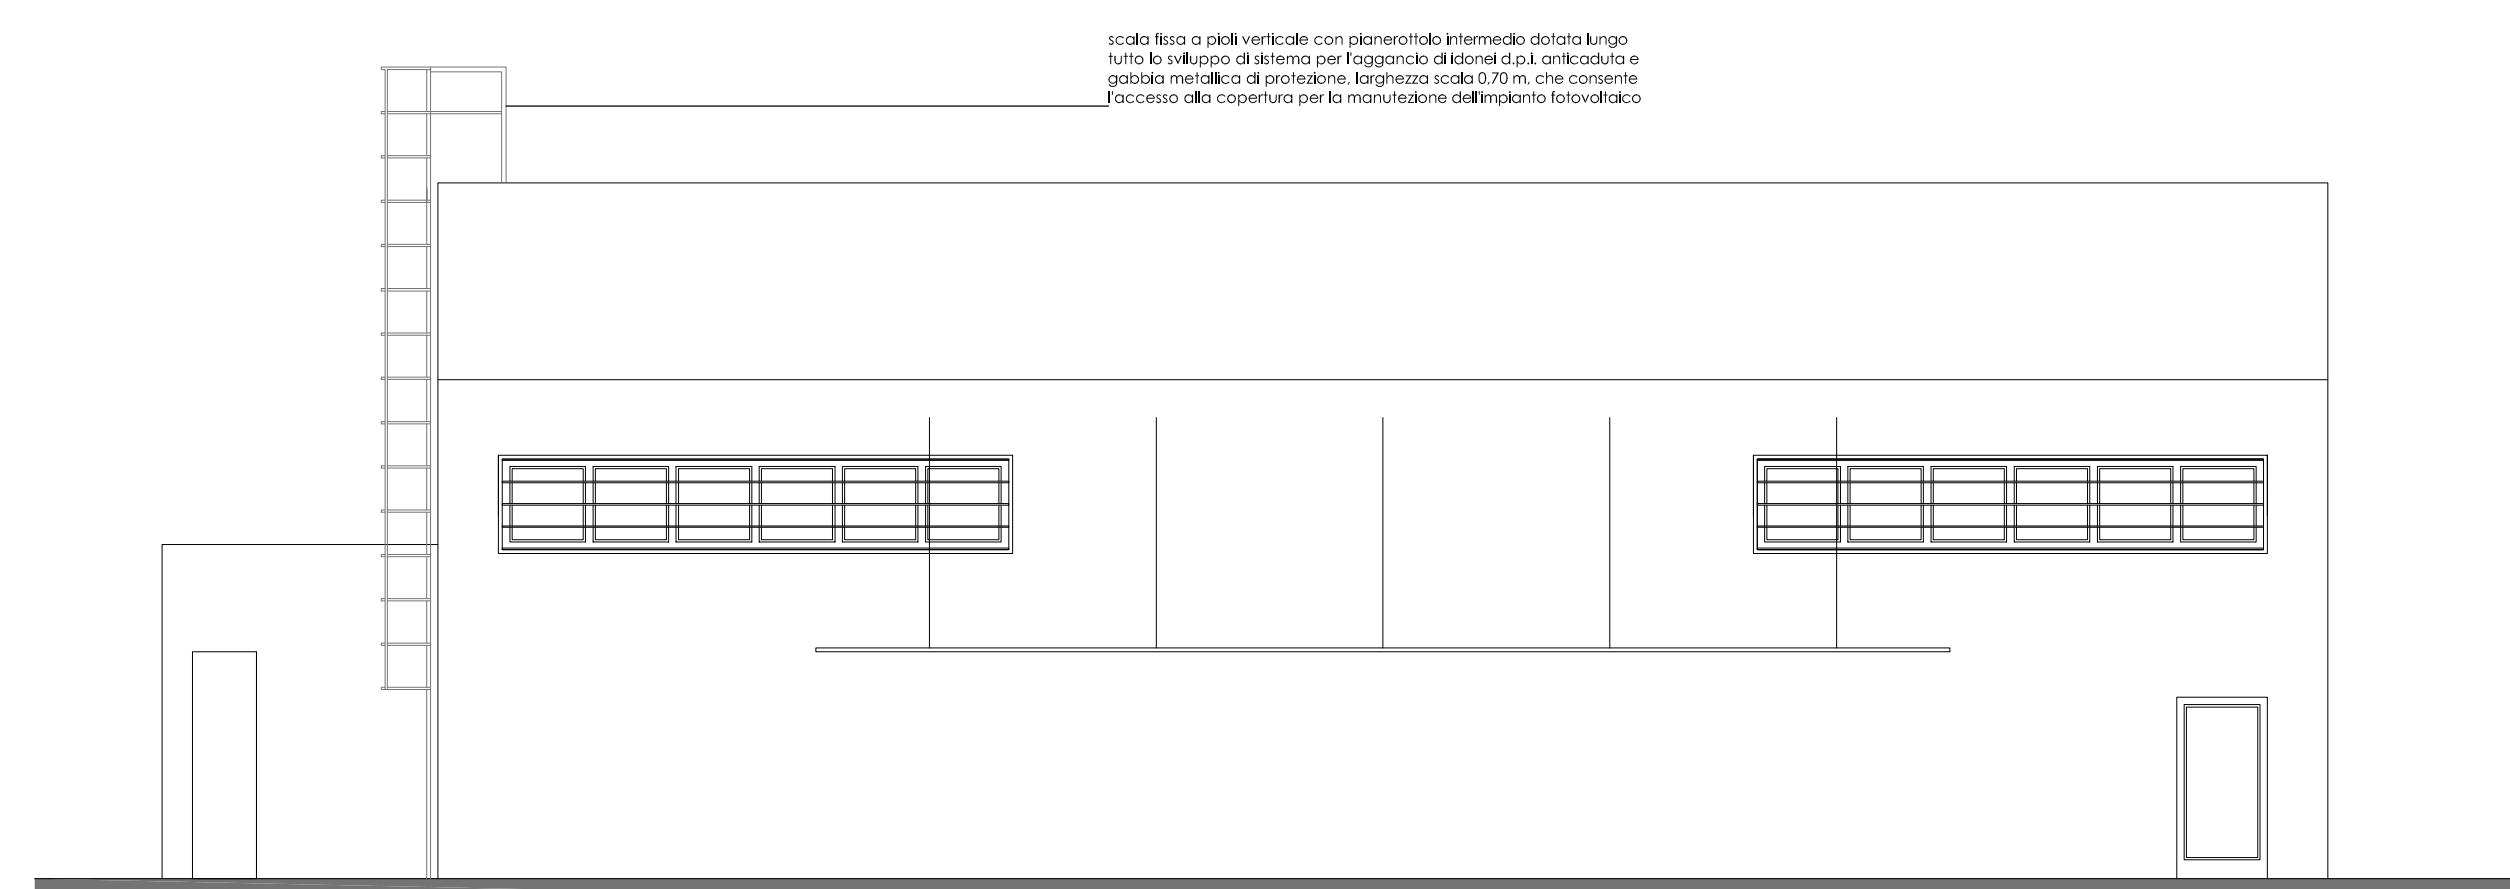


PROSPETTO OVEST

scala fissa a pioli verticali con pianerottolo intermedio dotato lungo tutto lo sviluppo di sistema per l'aggancio ad idonei d.a.i. anticaduta e gabbia metallica di protezione. larghezza scala 0,70 m, che consente l'accesso alla copertura per la manutenzione dell'impianto fotovoltaico.

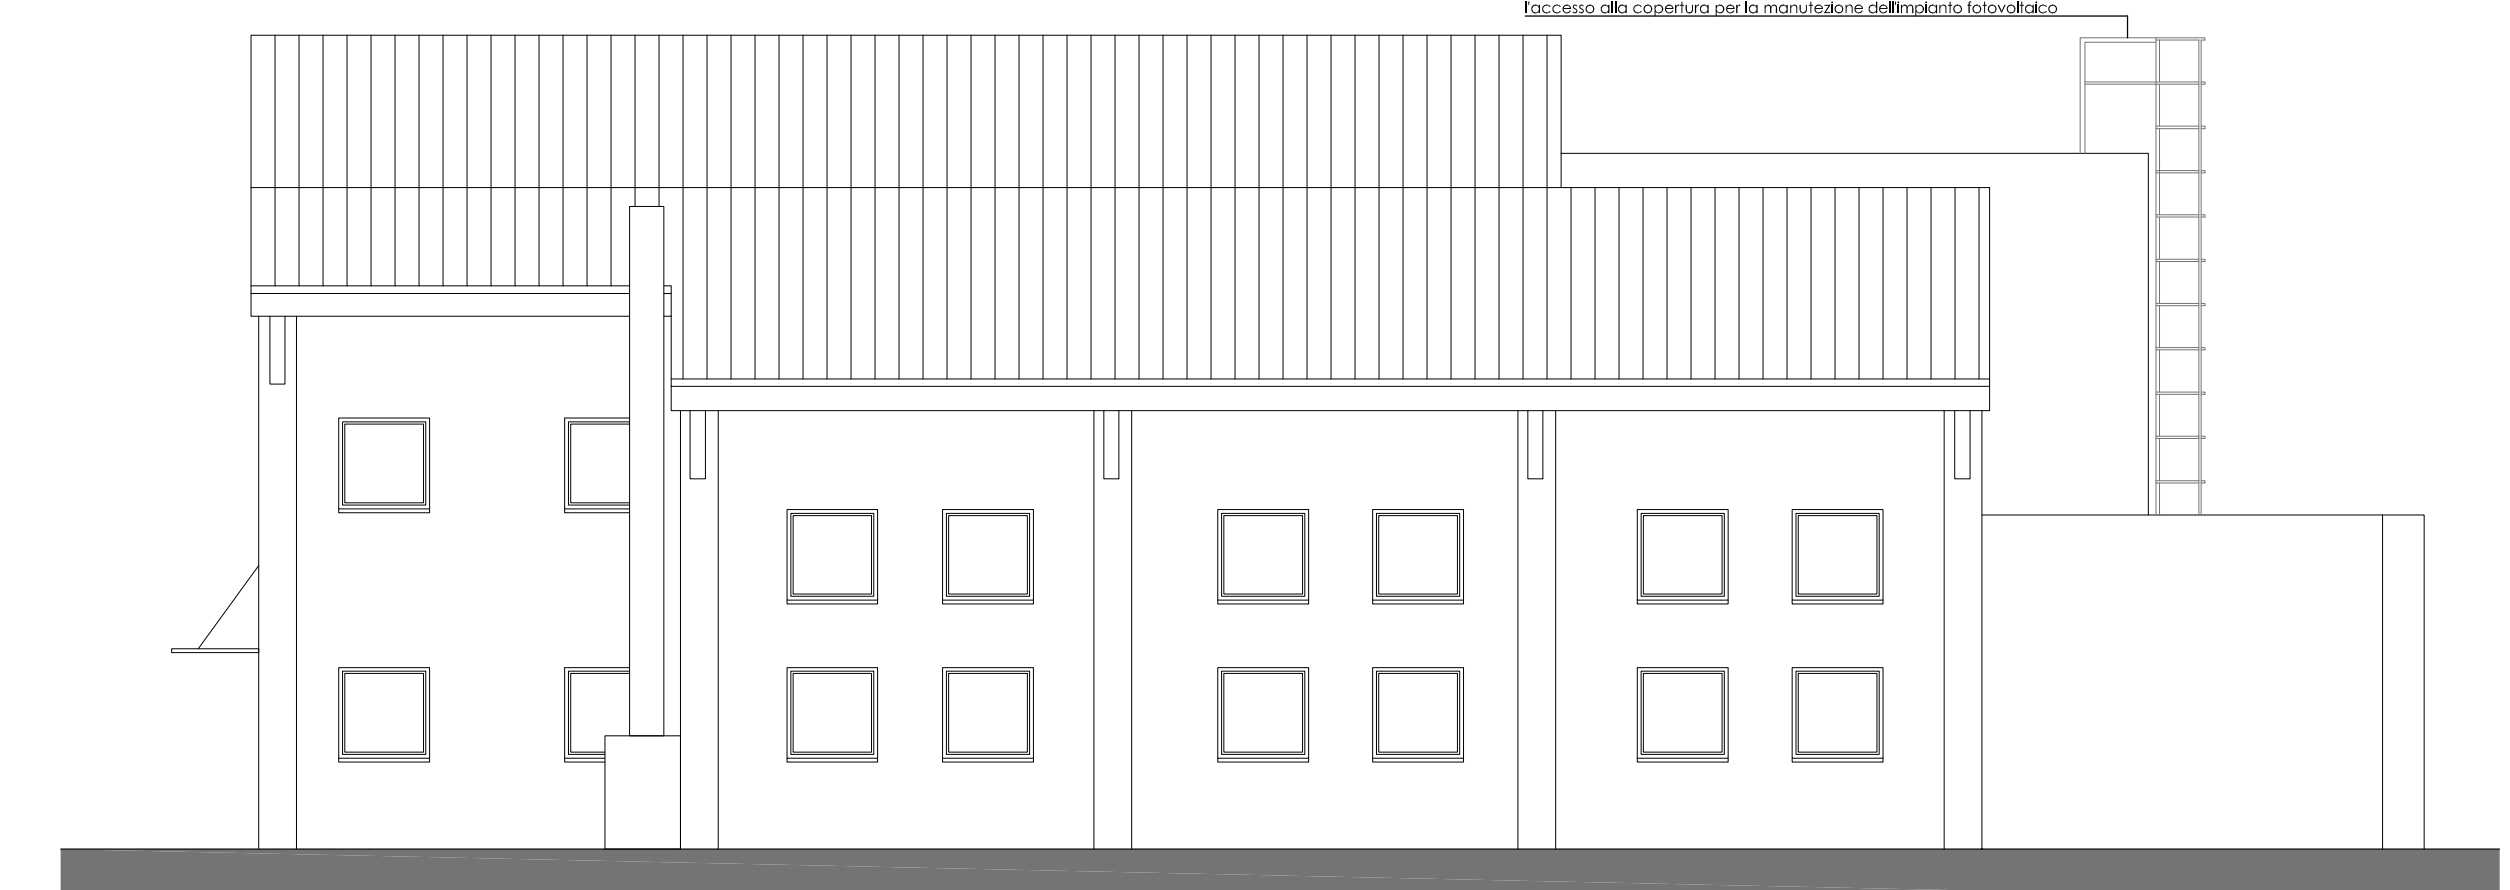


PROSPETTO EST

scala fissa a pioli verticali con pianerottolo intermedio dotato lungo tutto lo sviluppo di sistema per l'aggancio ad idonei d.a.i. anticaduta e gabbia metallica di protezione. larghezza scala 0,70 m, che consente l'accesso alla copertura per la manutenzione dell'impianto fotovoltaico.

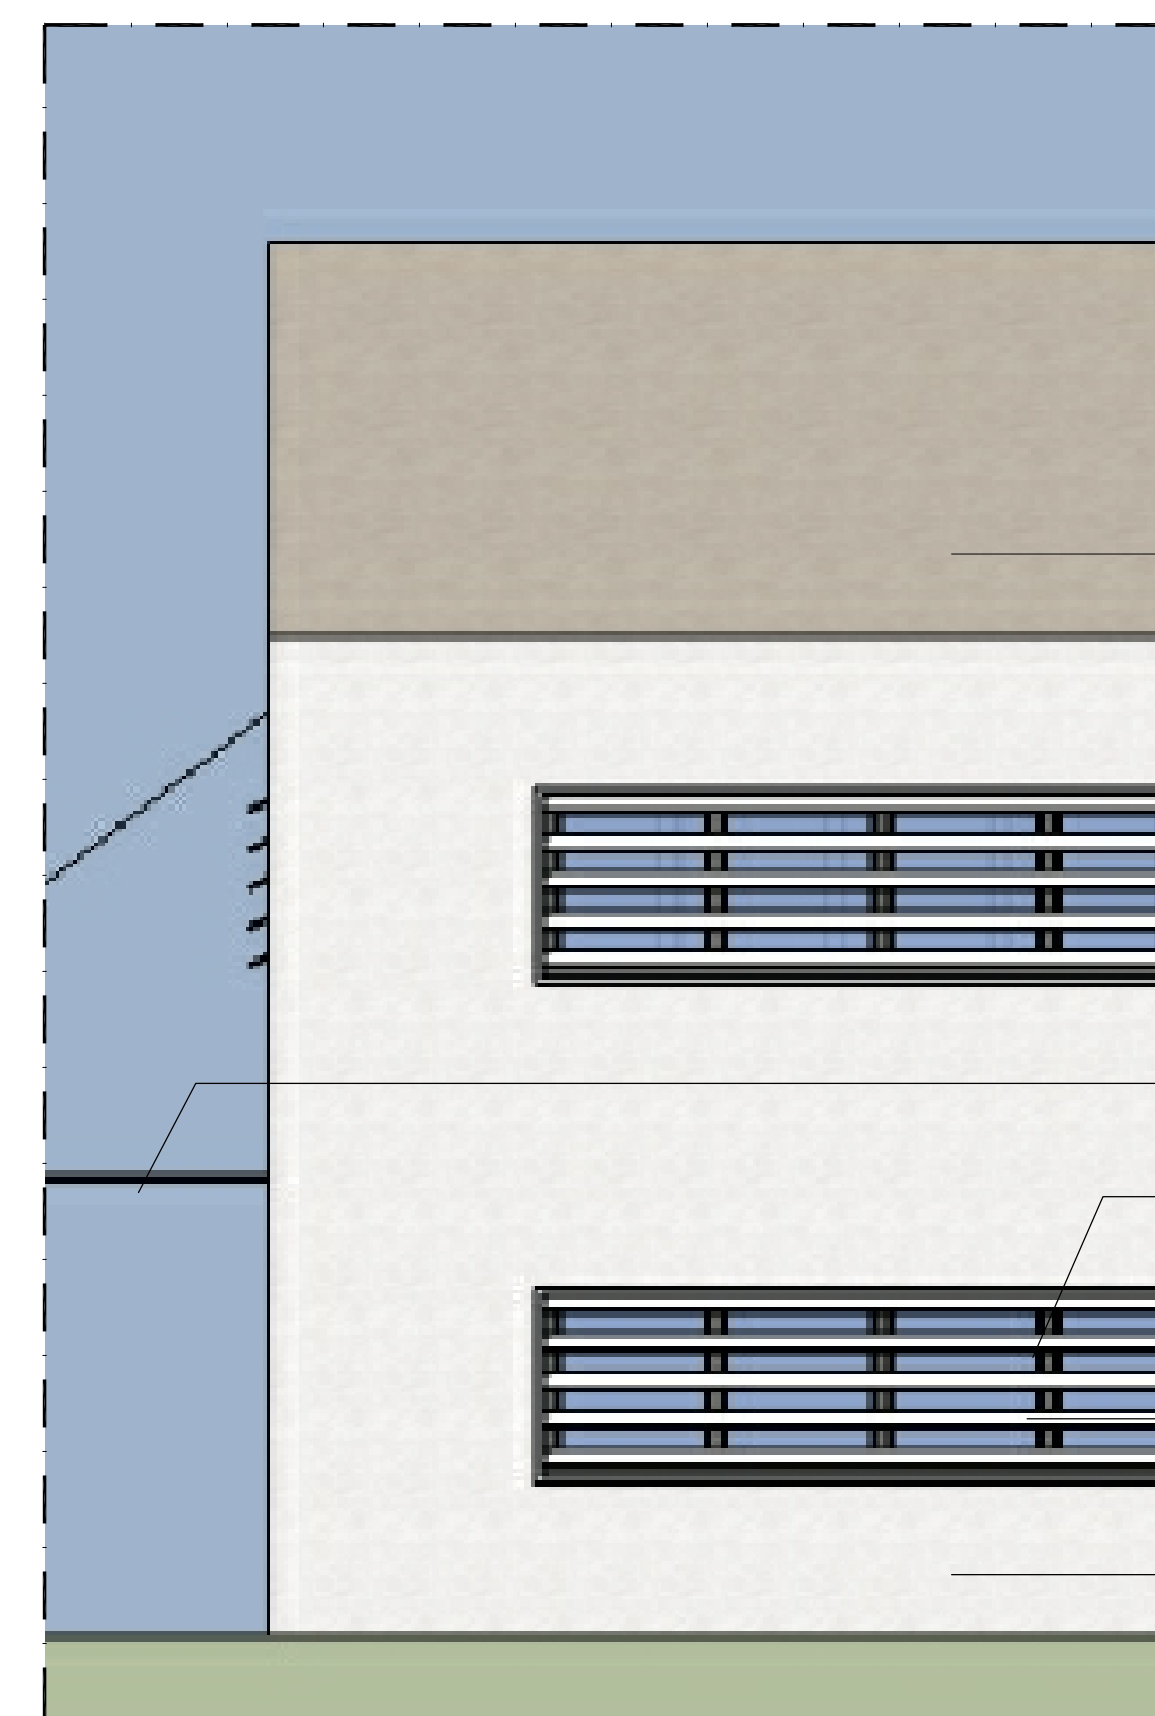

PARTICOLARE COSTRUTTIVO 1 - scala 1:50

- PARAMENTO MURARIO COLORE GRIGIO TORTORA
- PARAMENTO MURARIO COLORE BIANCO
- TETTOIA METALLICA CON COPERTURA IN LAMIERA ZINCATA PREVERNICIATA
- FRANGISOLE IN ALLUMINIO
- SERRAMENTO IN ALLUMINIO CON VETROCAMERA
- PARAMENTO MURARIO COLORE BIANCO

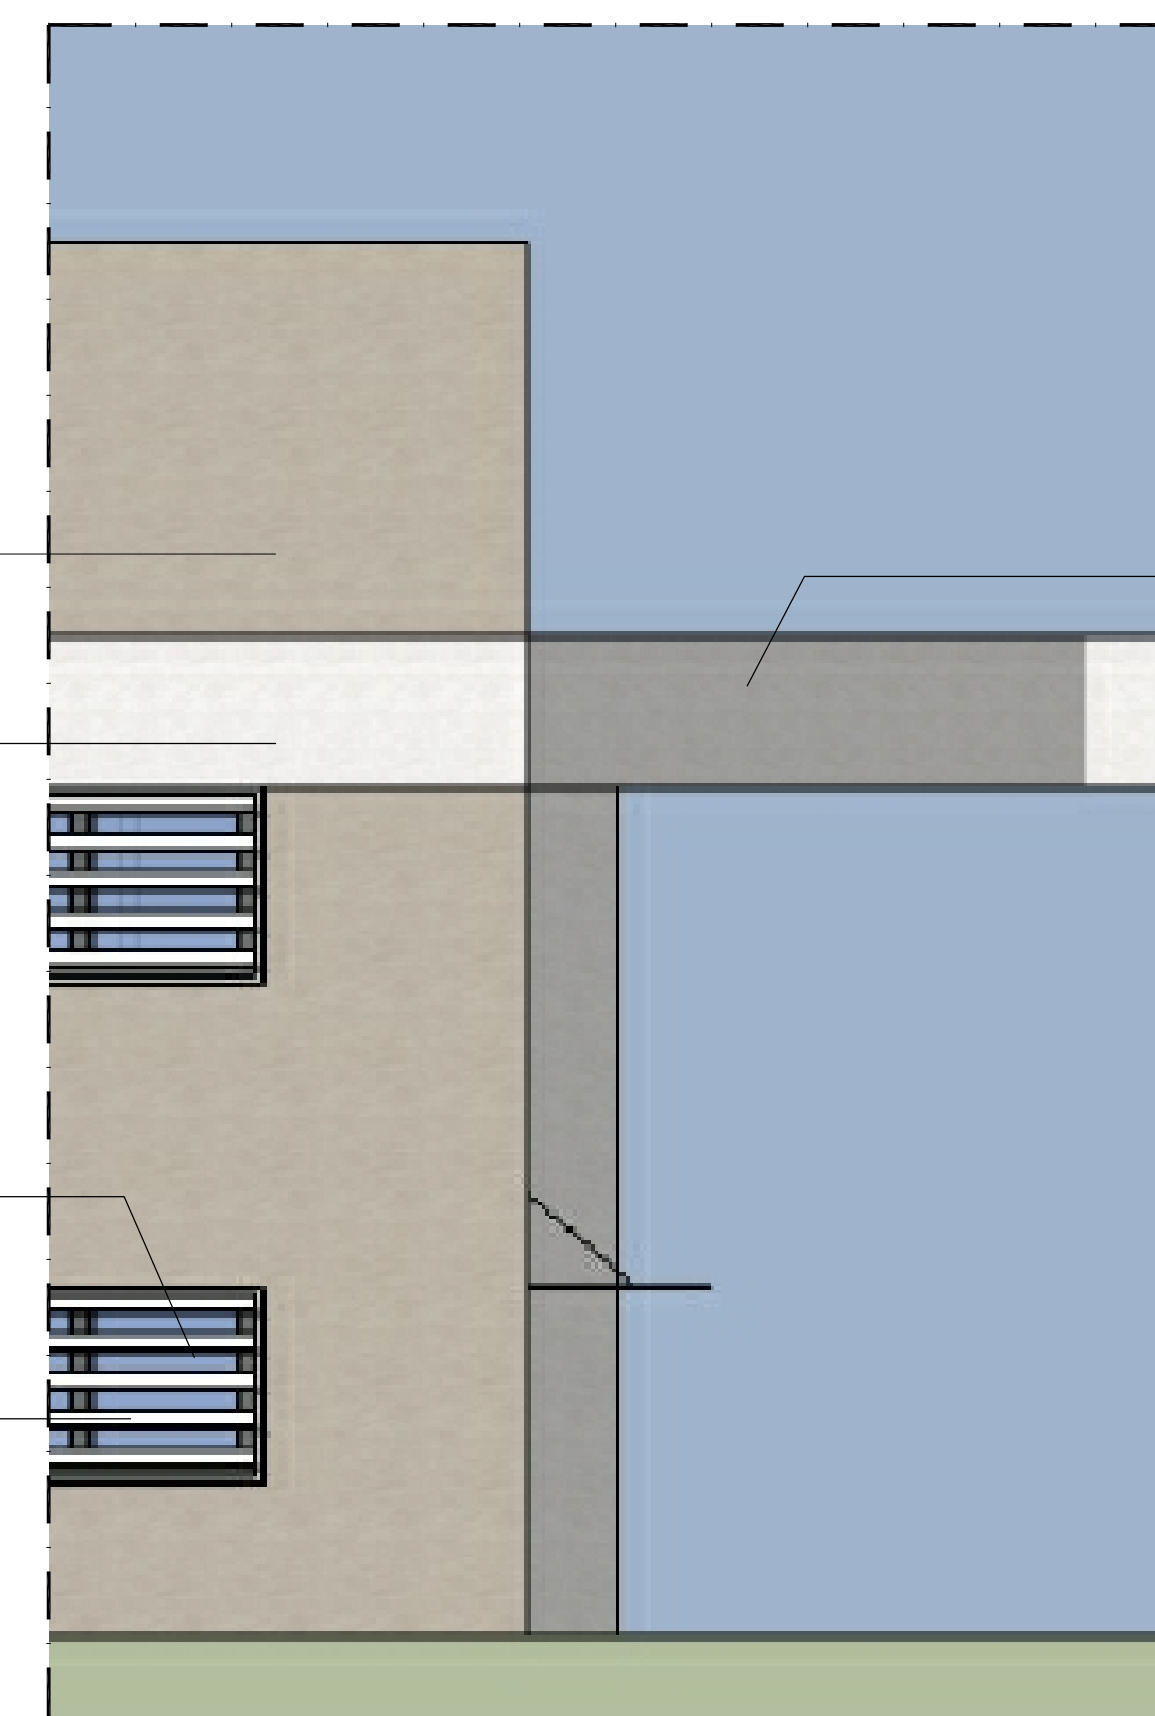

PARTICOLARE COSTRUTTIVO 2 - scala 1:50

- TETTOIA METALLICA CON COPERTURA IN LAMIERA ZINCATA PREVERNICIATA
- FRANGISOLE IN ALLUMINIO
- SERRAMENTO IN ALLUMINIO CON VETROCAMERA
- PARAMENTO MURARIO COLORE GRIGIO TORTORA
- PARAMENTO MURARIO COLORE BIANCO



PARTICOLARE COSTRUTTIVO 3 - scala 1:50