


PROSPETTO NORD

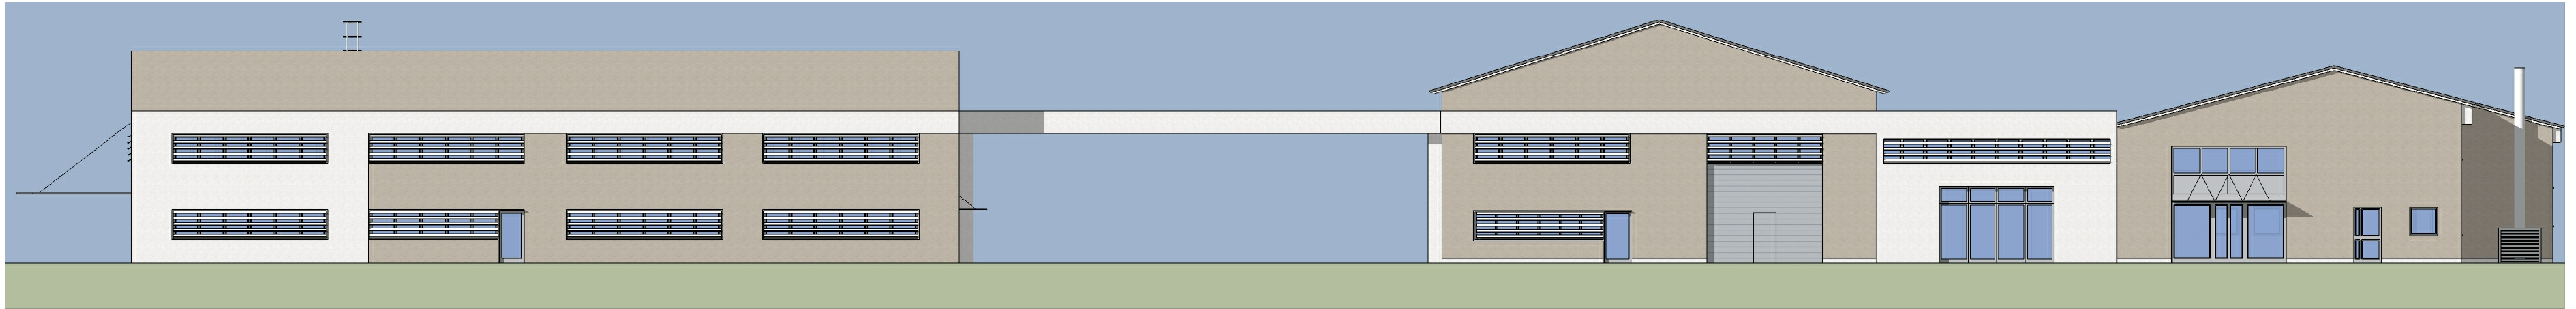

PROSPETTO SUD

**Comune di Borgoricco**  
 Provincia di Padova  
**Ampliamento fabbricato artigianale**

**Committenza**  
 Dolce Gelato di Zurini Maurizio  
 Peraro Orazio


**Progettista**  
 Bedin arch. Andrea

Progettazione architettonica autorizzativa

**STATO DI PROGETTO**  
 Prospetti e viste(1:100)  
 Revisione 2, gennaio 2018

**tecno project architettura+ingegneria**  
 bedin, marignon & rolfo associati

via roma, 121 - 35010 villanova di camposampiero (pd)  
 tel. / fax 049 8000100 - e-mail info@tecno-project.it - codice fiscale / partita i.v.a. 04354250286  
 copyright © - tecno project architettura+ingegneria - tutti i diritti riservati

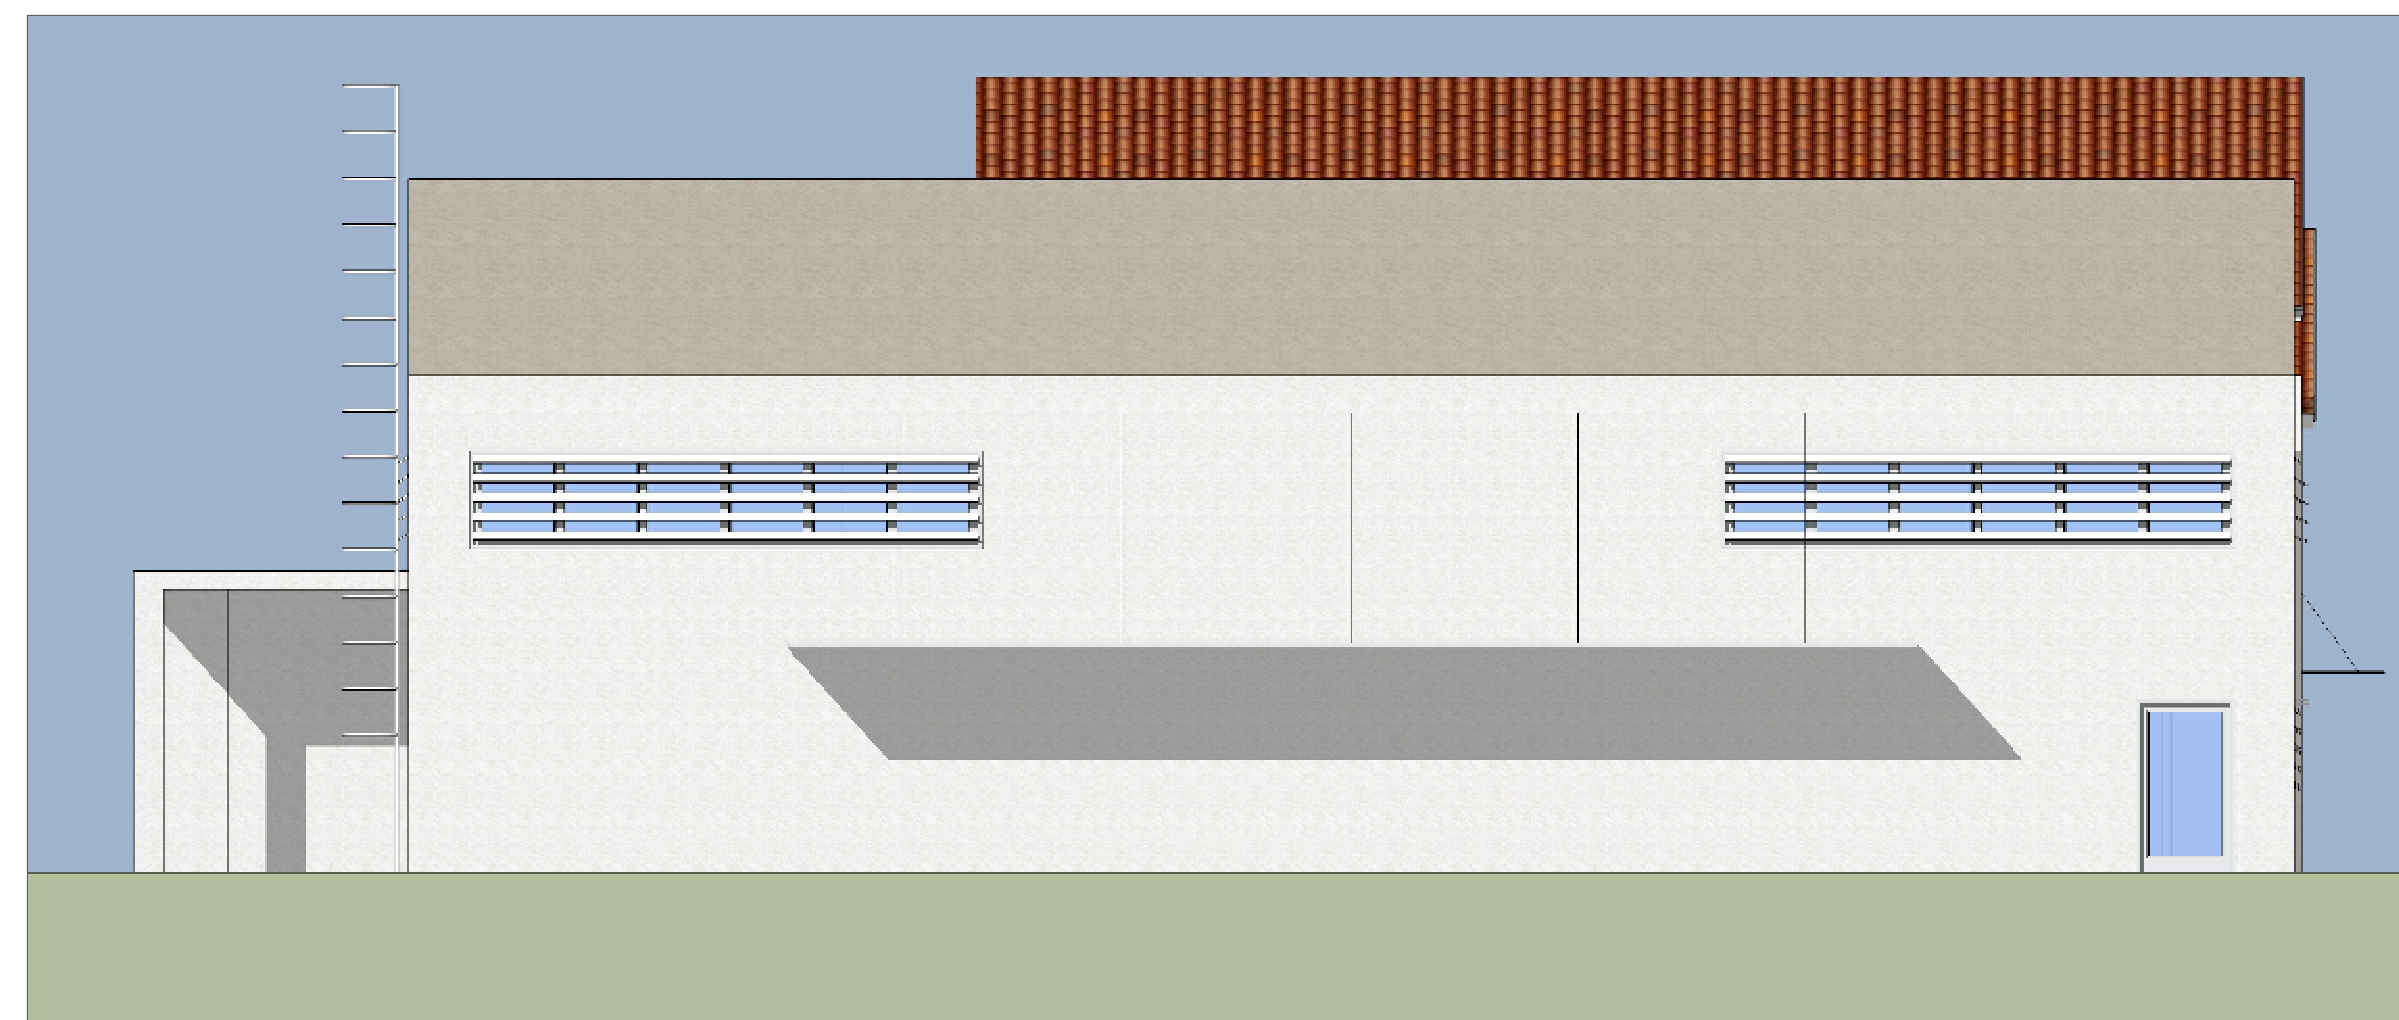

PROSPETTO OVEST



PROSPETTO EST



VISTA 1



VISTA 2