




PIANTA PIANO PRIMO

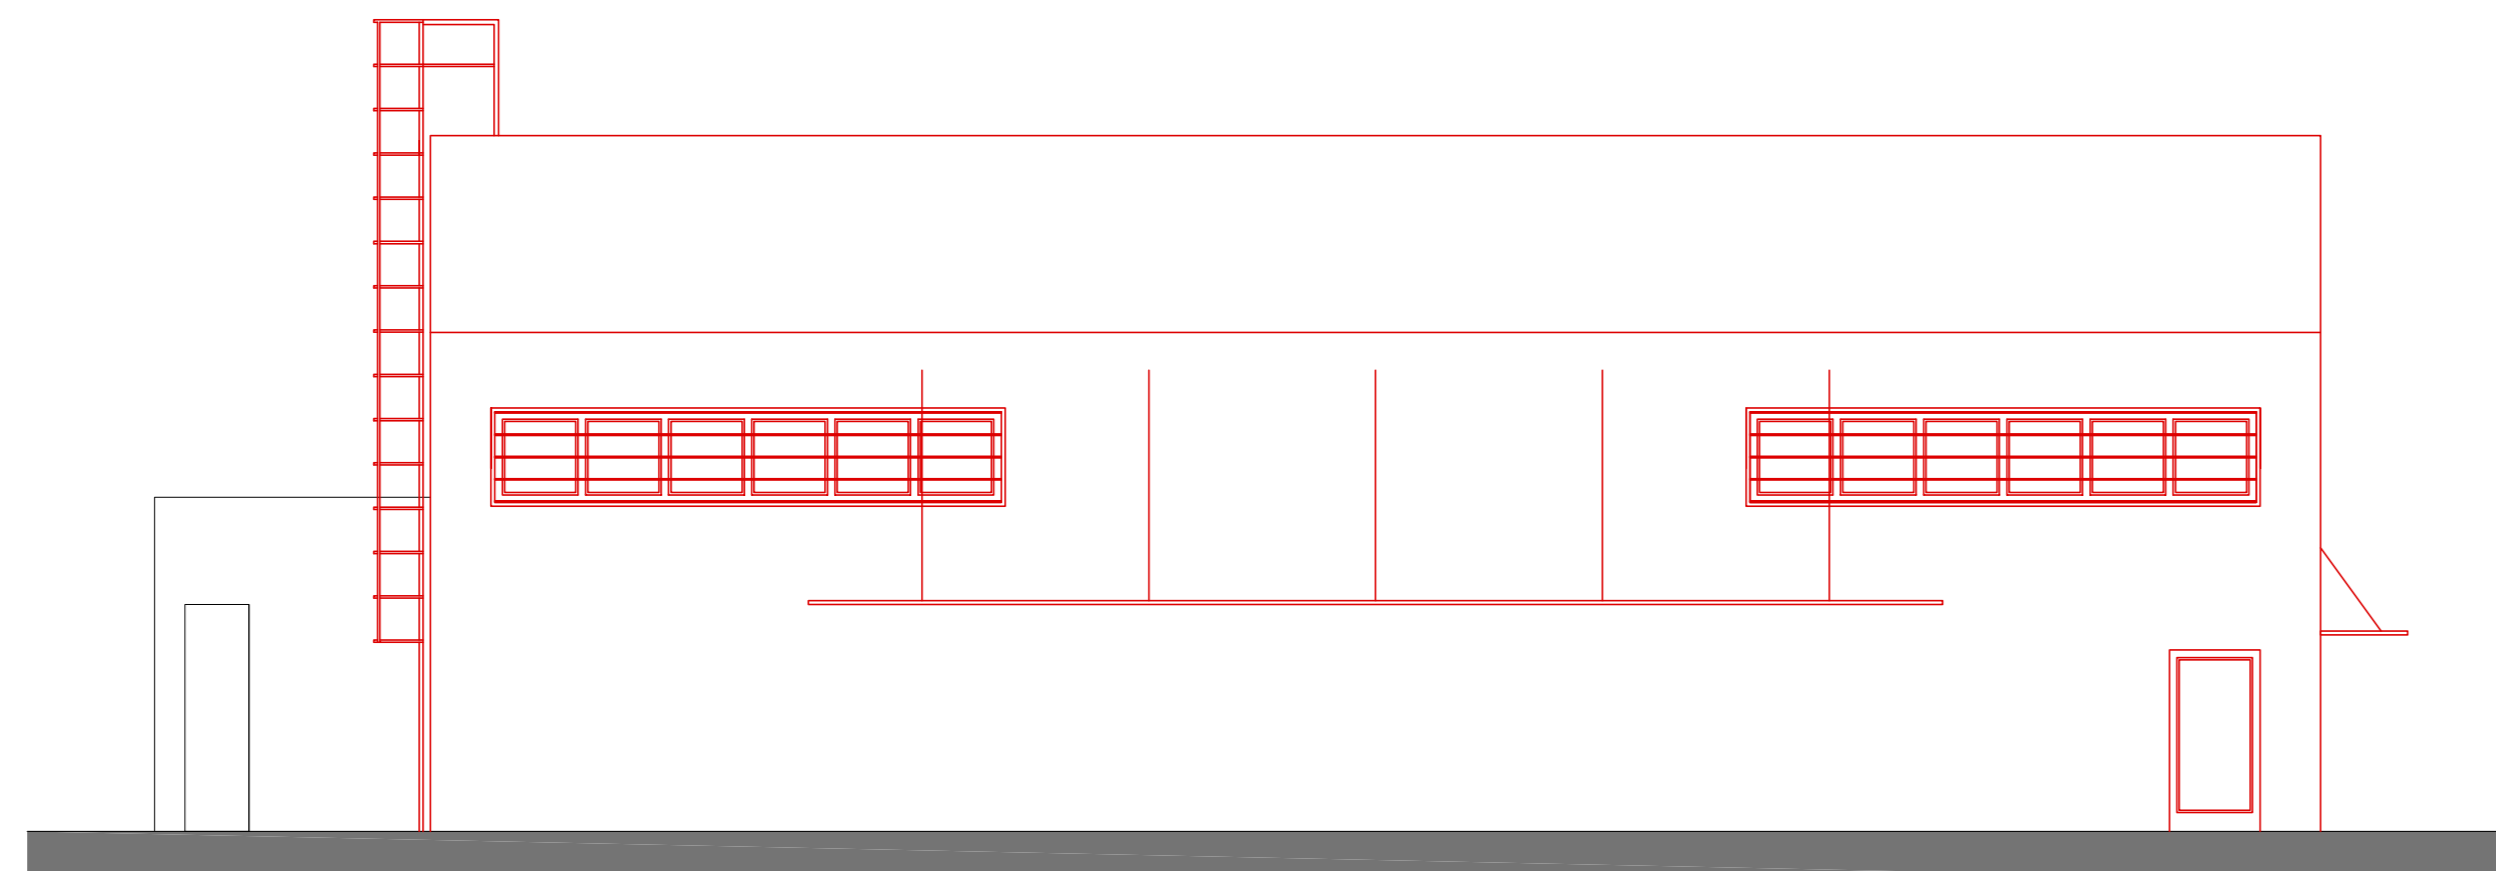

PROSPETTO OVEST

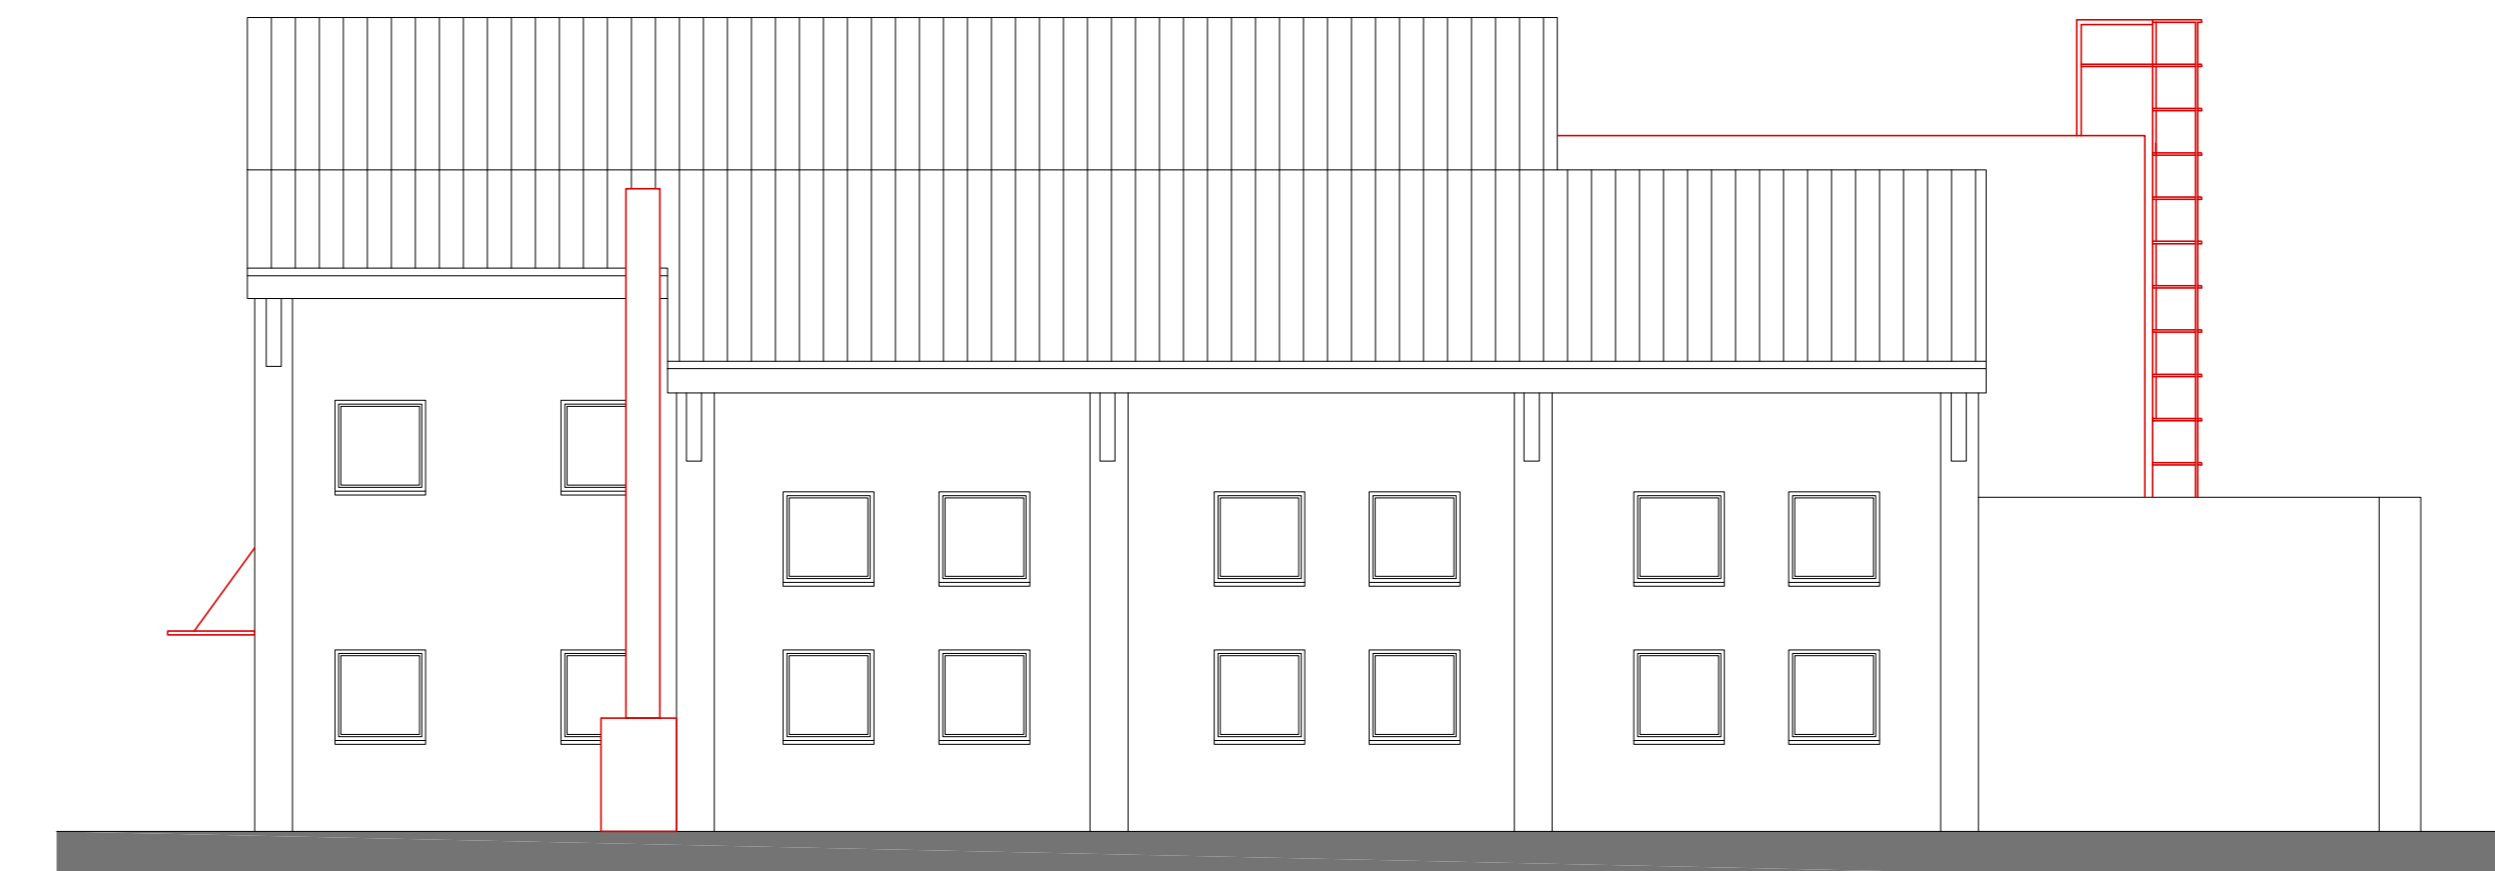

PROSPETTO EST

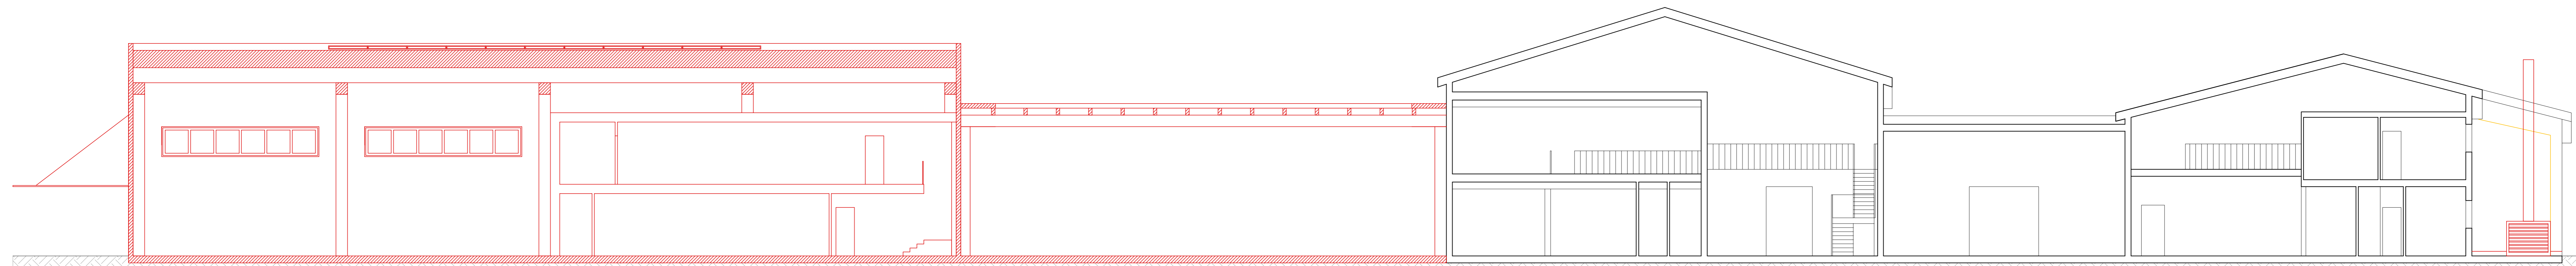

SEZIONE A-A

**Comune di Borgoricco**  
 Provincia di Padova  
**Ampliamento fabbricato artigianale**

**Committenza**  
 Dolce Gelato di Zurlini Maurizio  
 Peraro Orazio

**Progettista**  
 Bedin arch. Andrea

**Progettazione architettonica autorizzata**  
**COMPARATIVA**  
 Pianta, sezione e prospetti (1:100).  
 Revisione 2, gennaio 2018

**Tav. 4.2**

**tecno project architettura+ingegneria**  
 bedin, marignon & rolfo associati

via roma, 121 - 35010 villanova di camposampiero (pd)  
 tel. / fax 049 8005180 - e-mail info@tecno-project.biz - co.cilce fiscale / partita i.v.a. 0435450286  
 copyright © tecno project architettura+ingegneria tutti i diritti riservati