

ROBERTO CALVINI Geometra
 Registro no. 14/0000 del 04/01/1998 (cat. 04/0000)

Prov. di Padova
COMUNE DI BORGORICCO

COMITATO
BIANCHI S.N.C. DI BIANCHI IGINO & LUIGINO

OGGETTO
 Variante allo Strumento Urbanistico par. 4 L.R. 58/2013 per cambio di destinazione d'uso da agricolo a commerciale sul fabbricato sito in via Desman

SCALE
 Estratti - Planimetrie - Dati tecnici







SCALA
 varie

DATA
 21/01/2021

ATA
 1

PRODOTTORE

COMITANTE

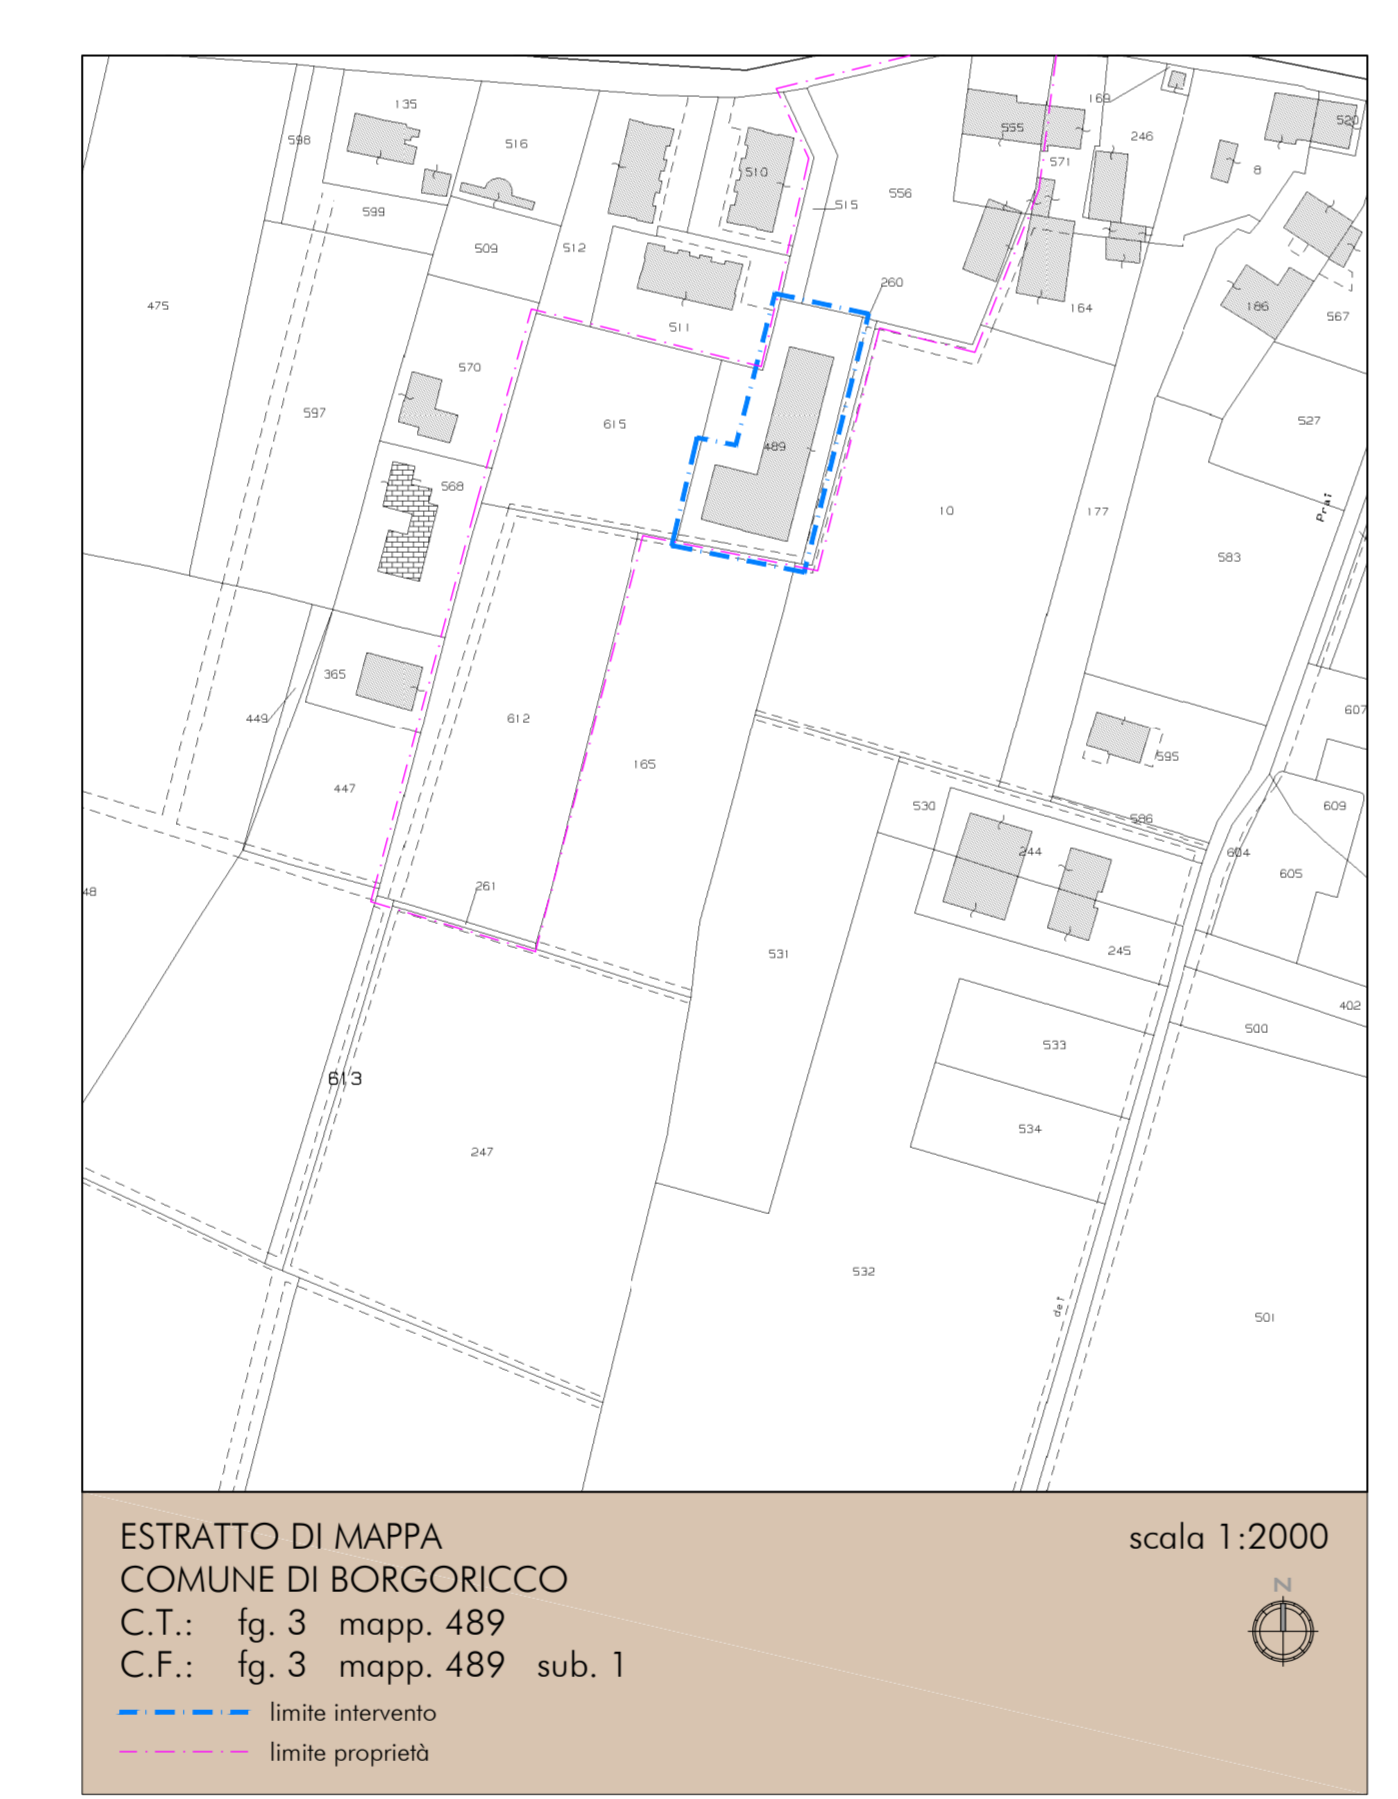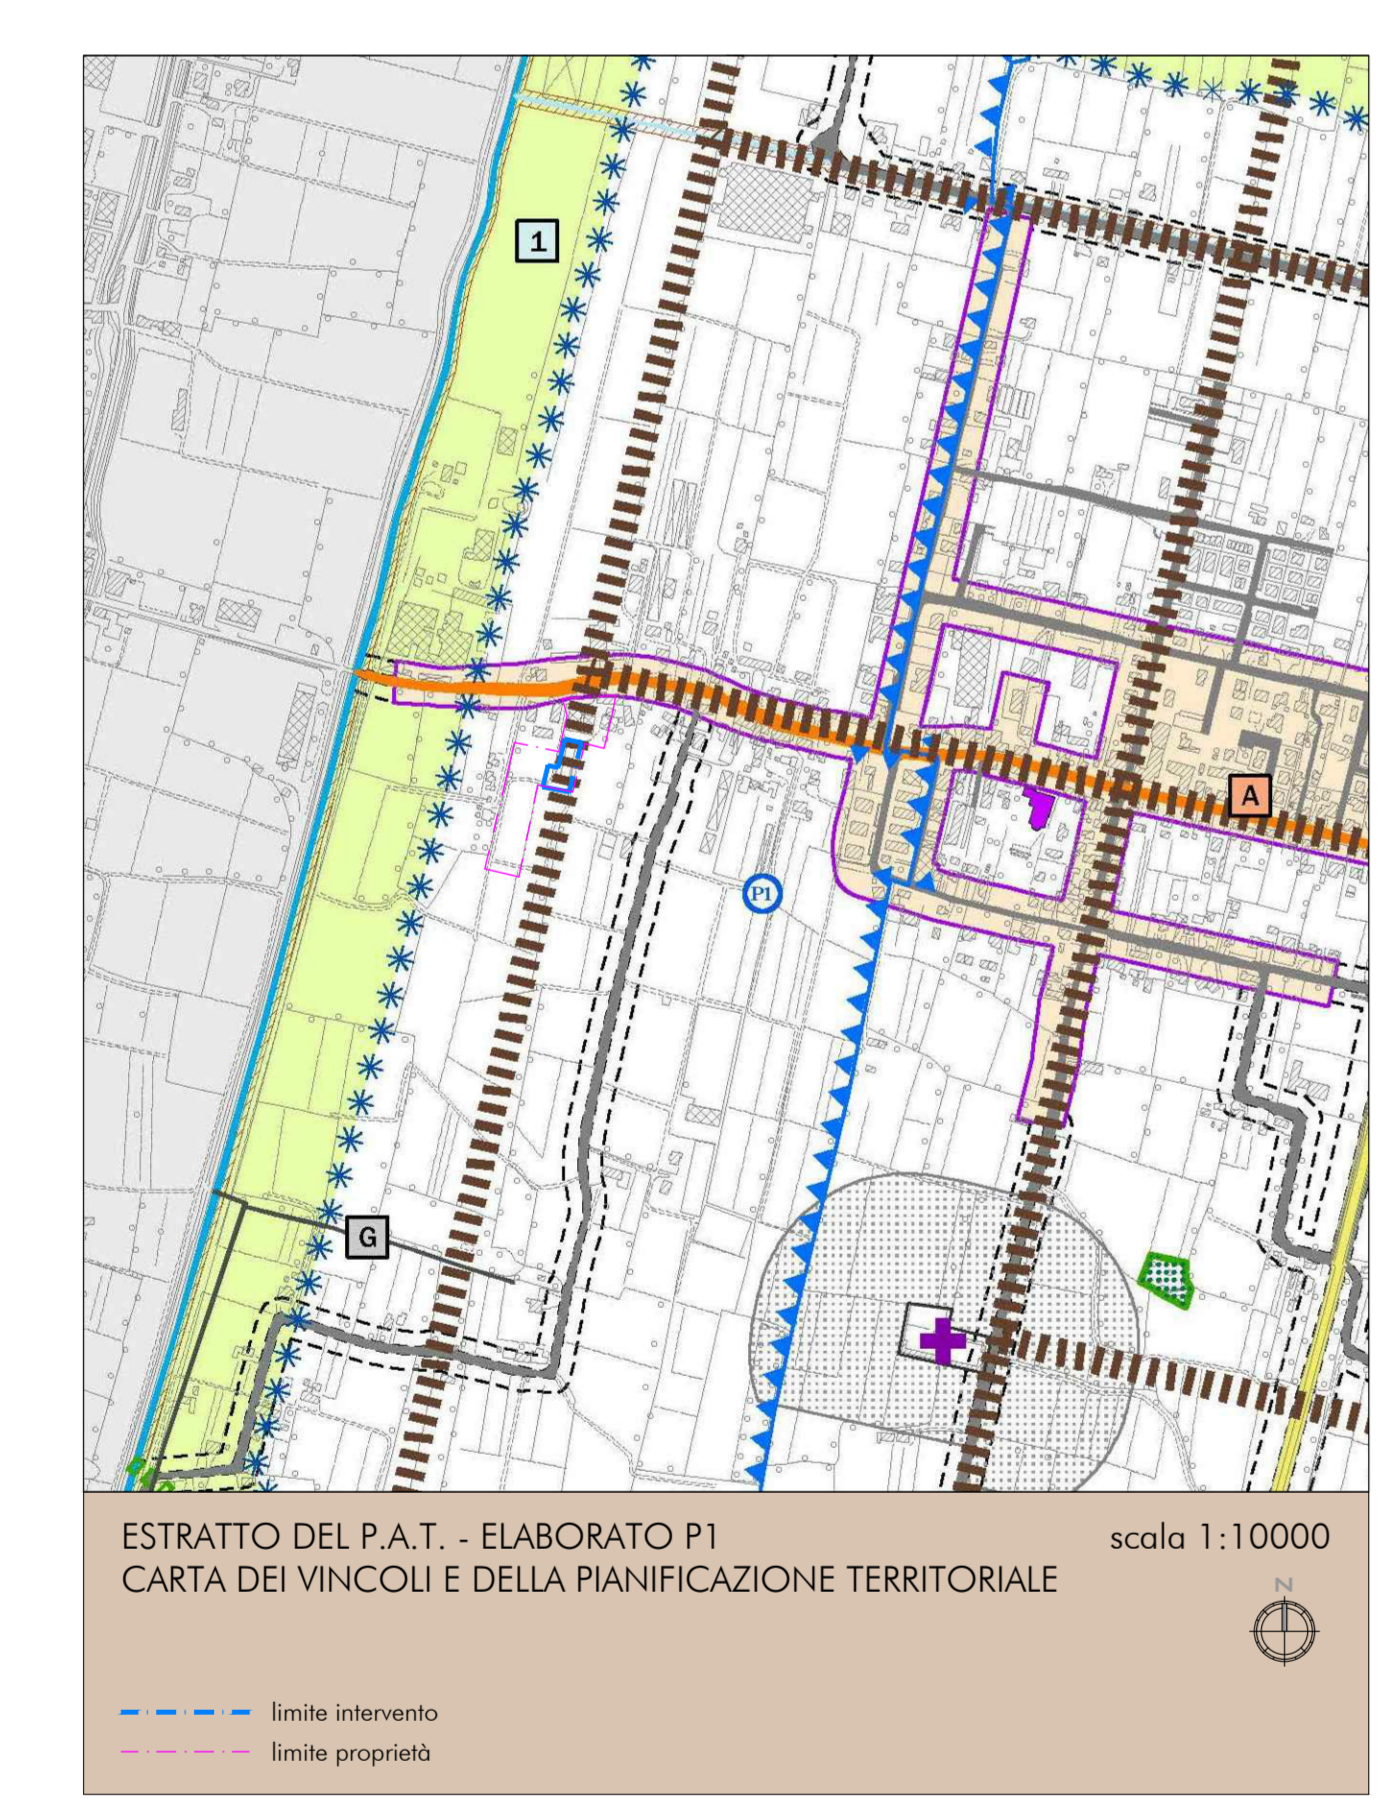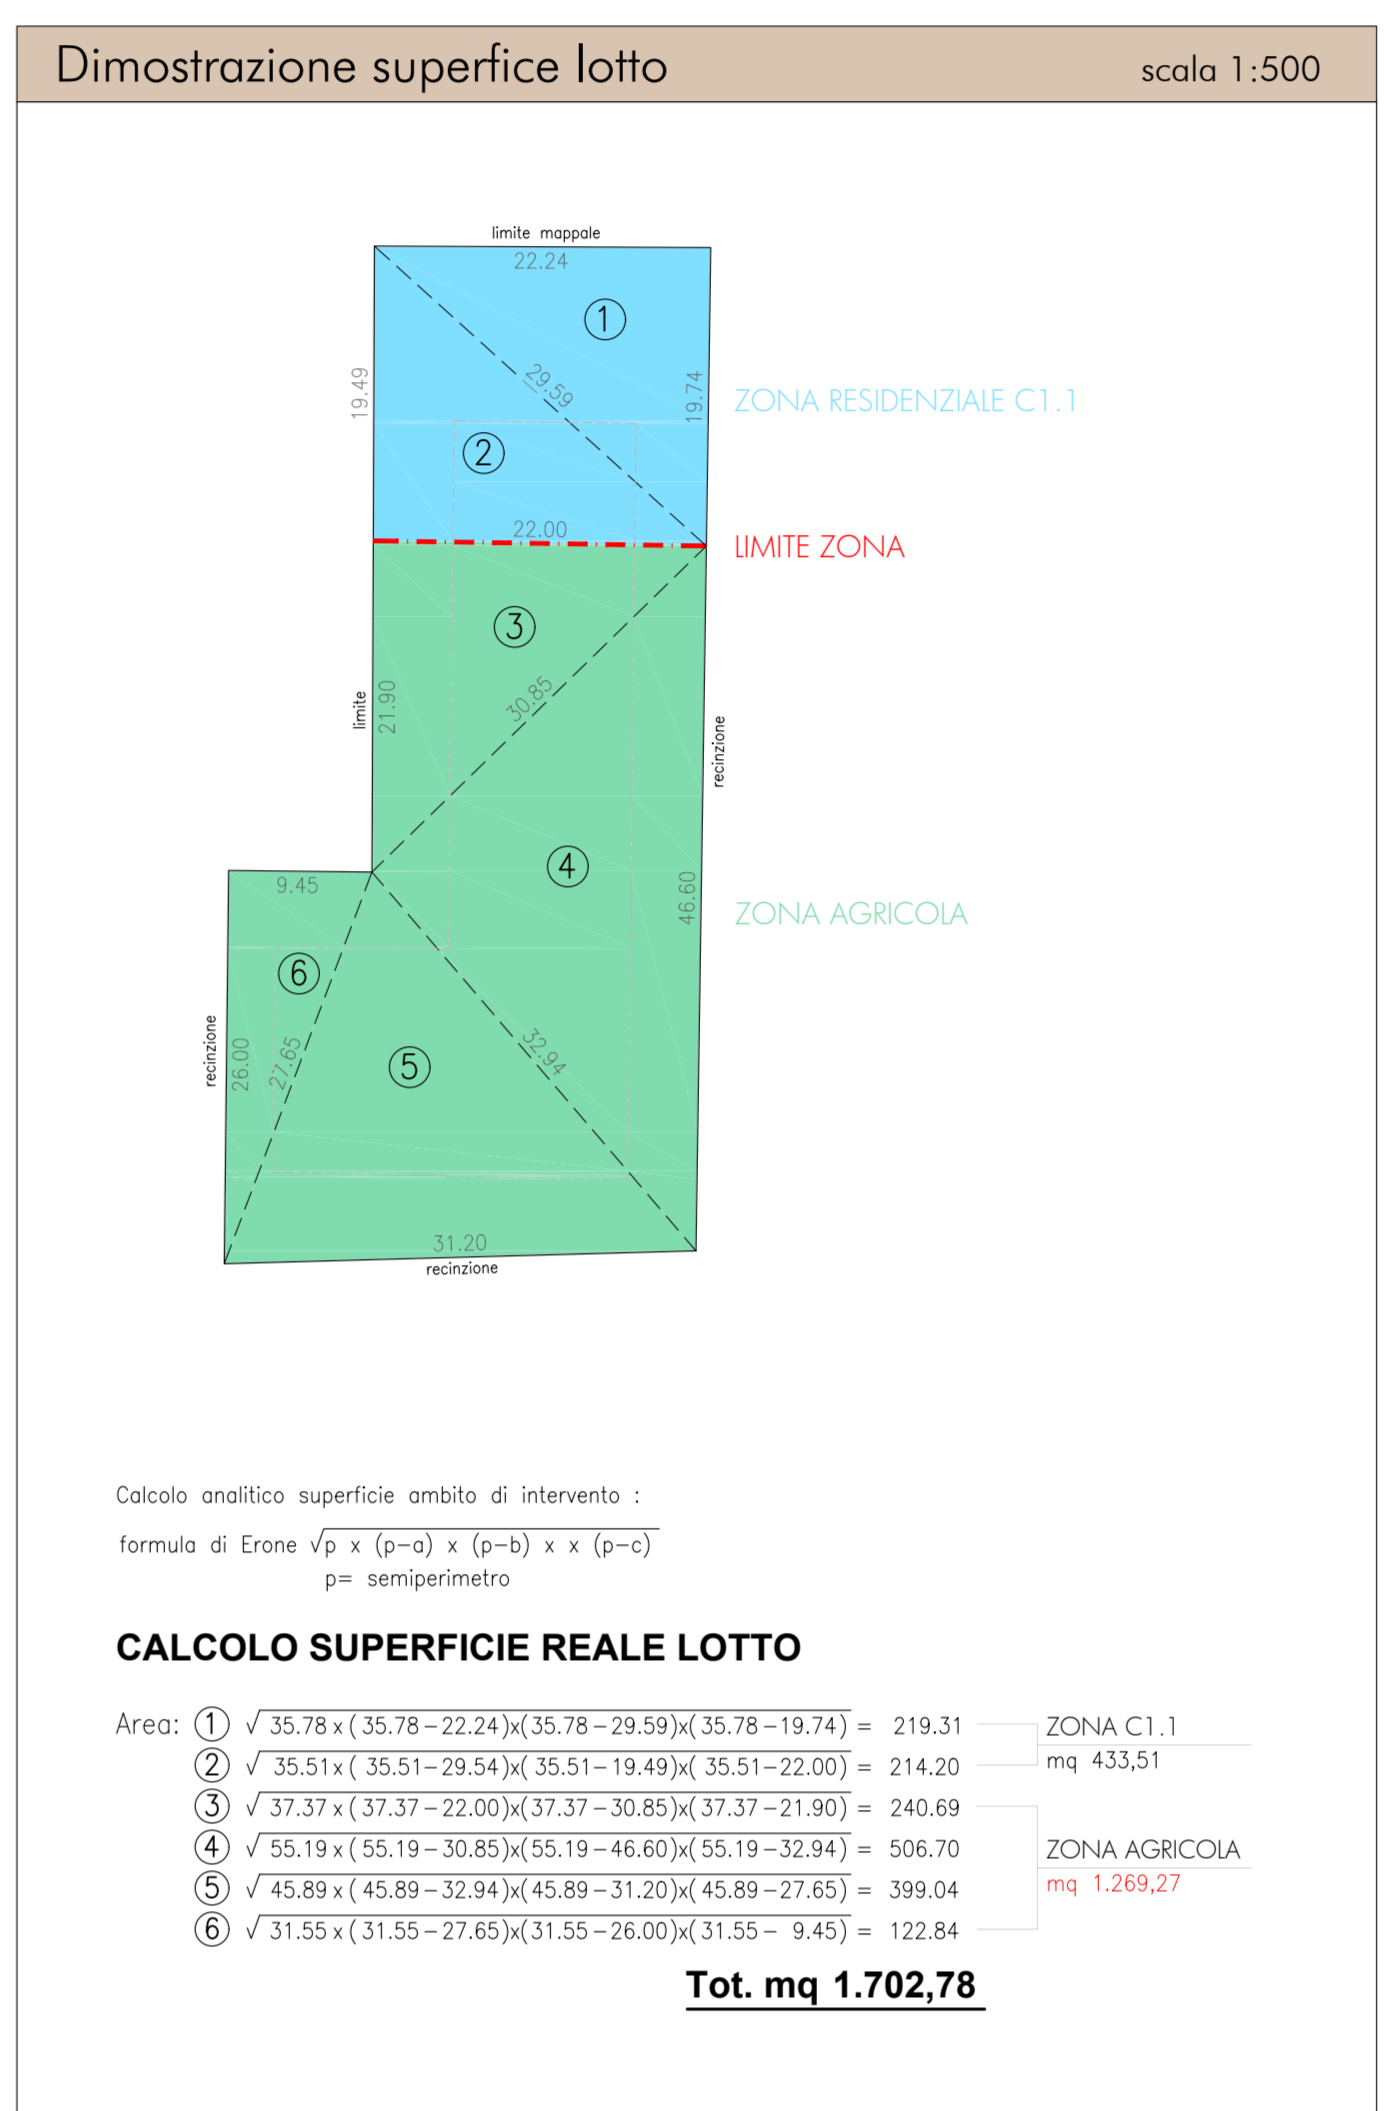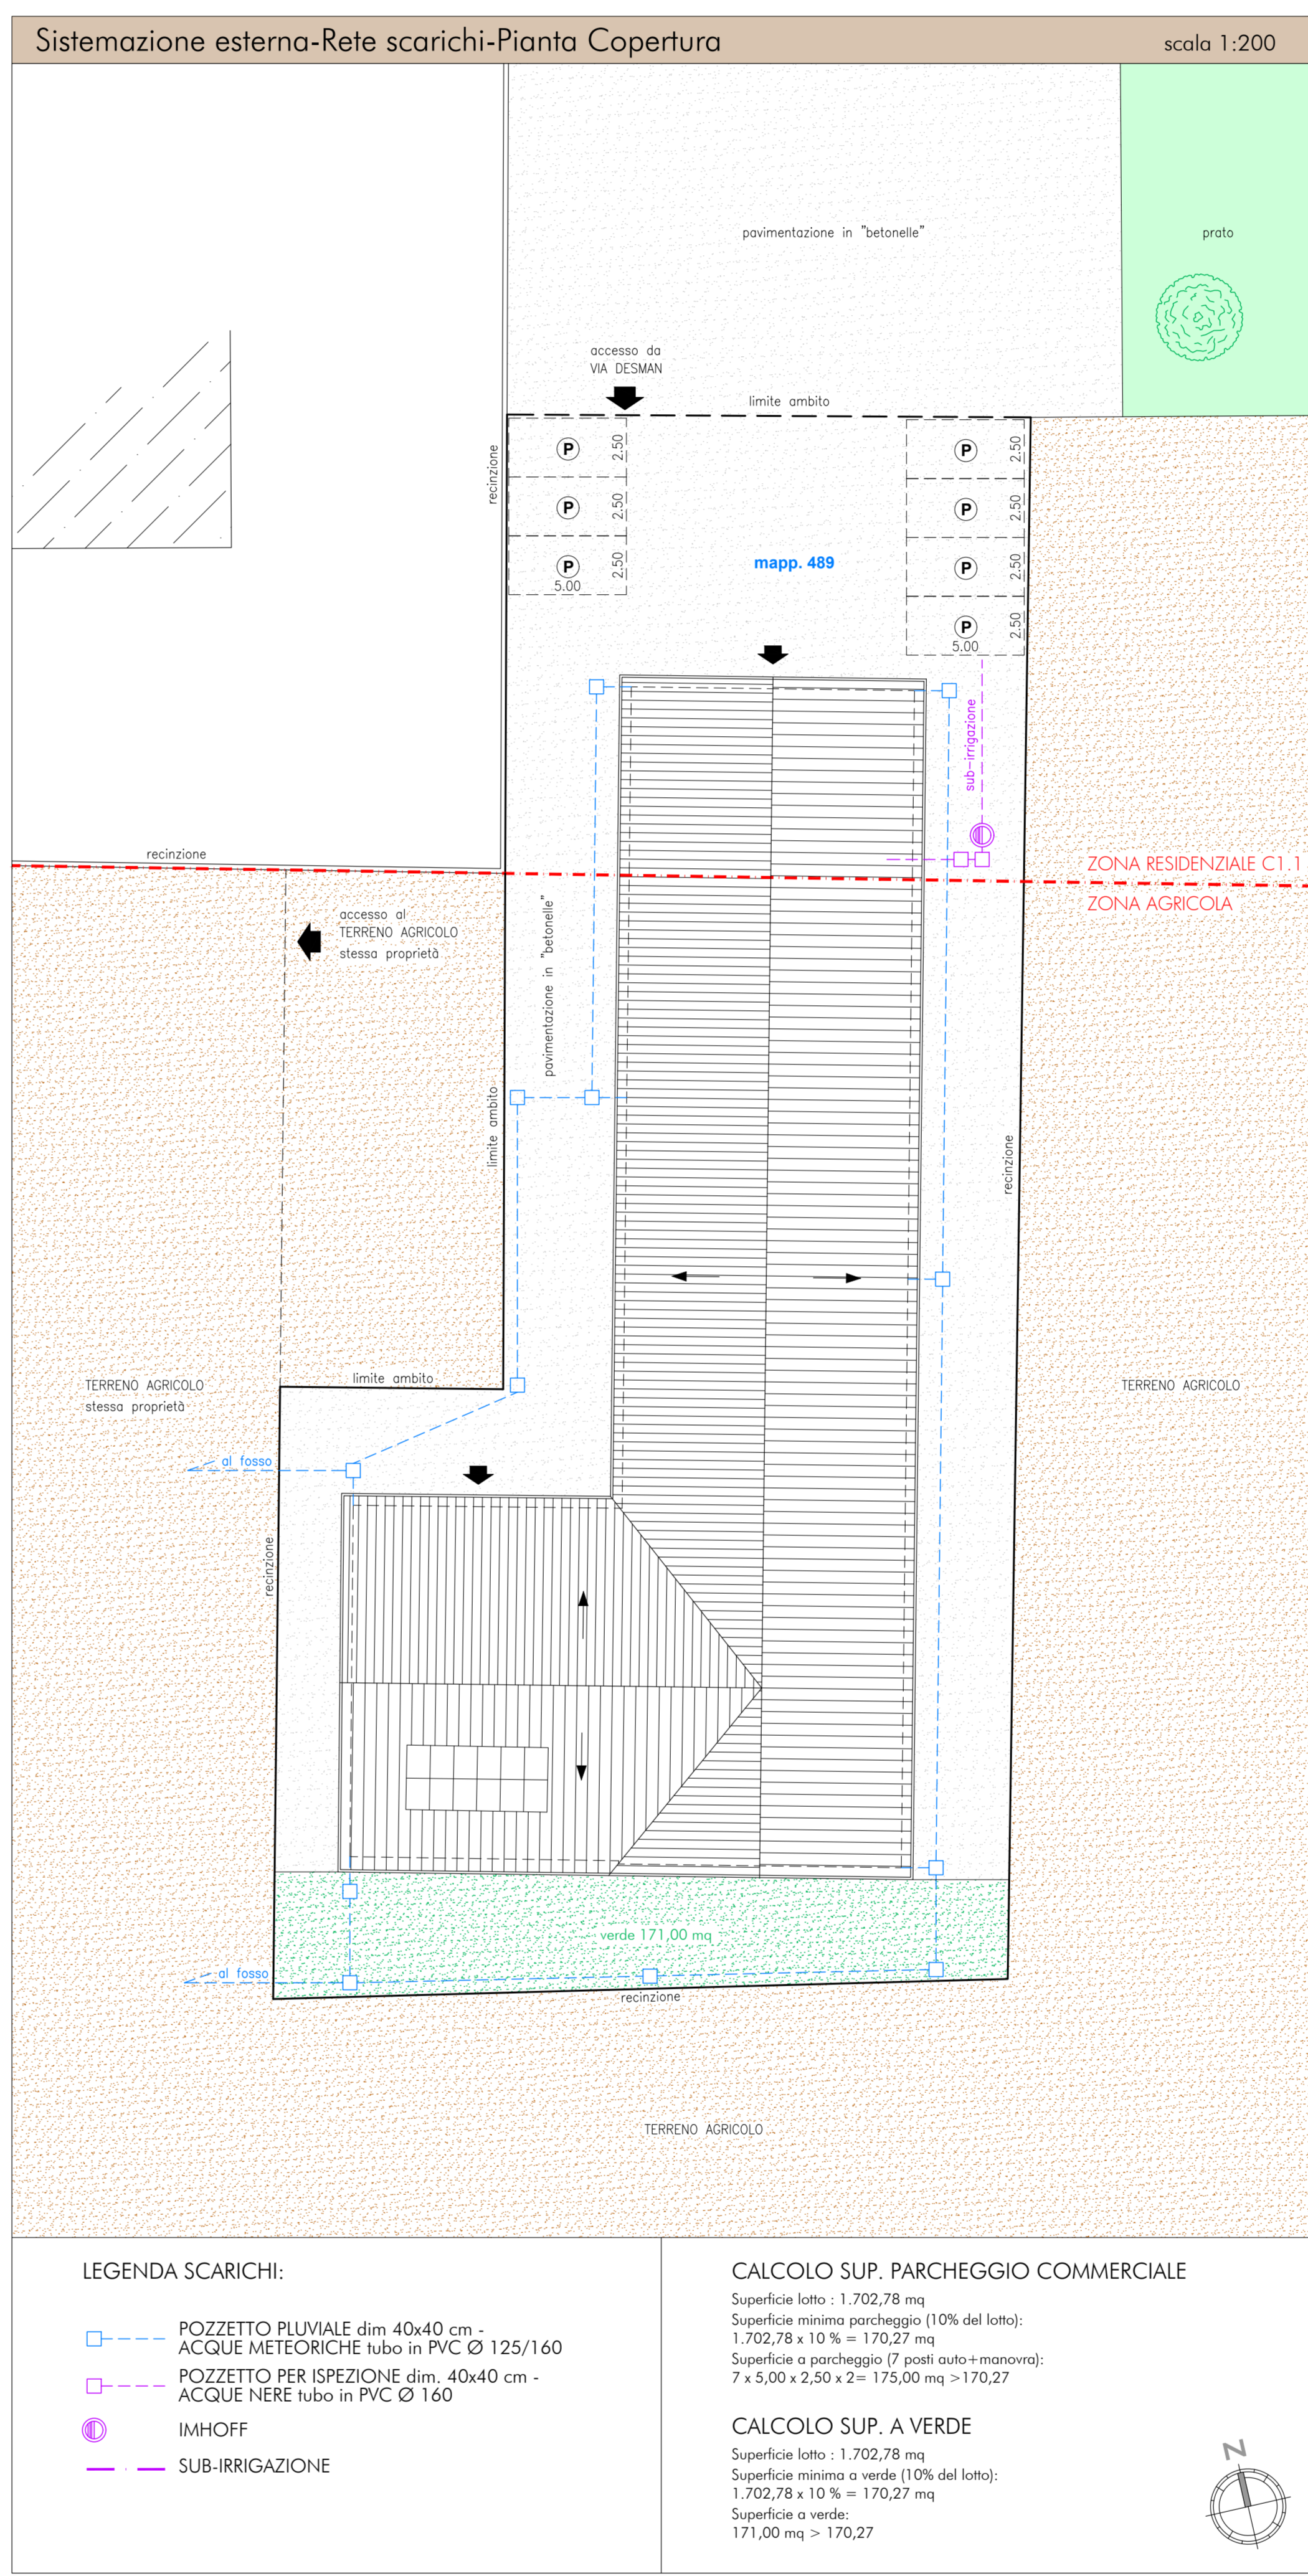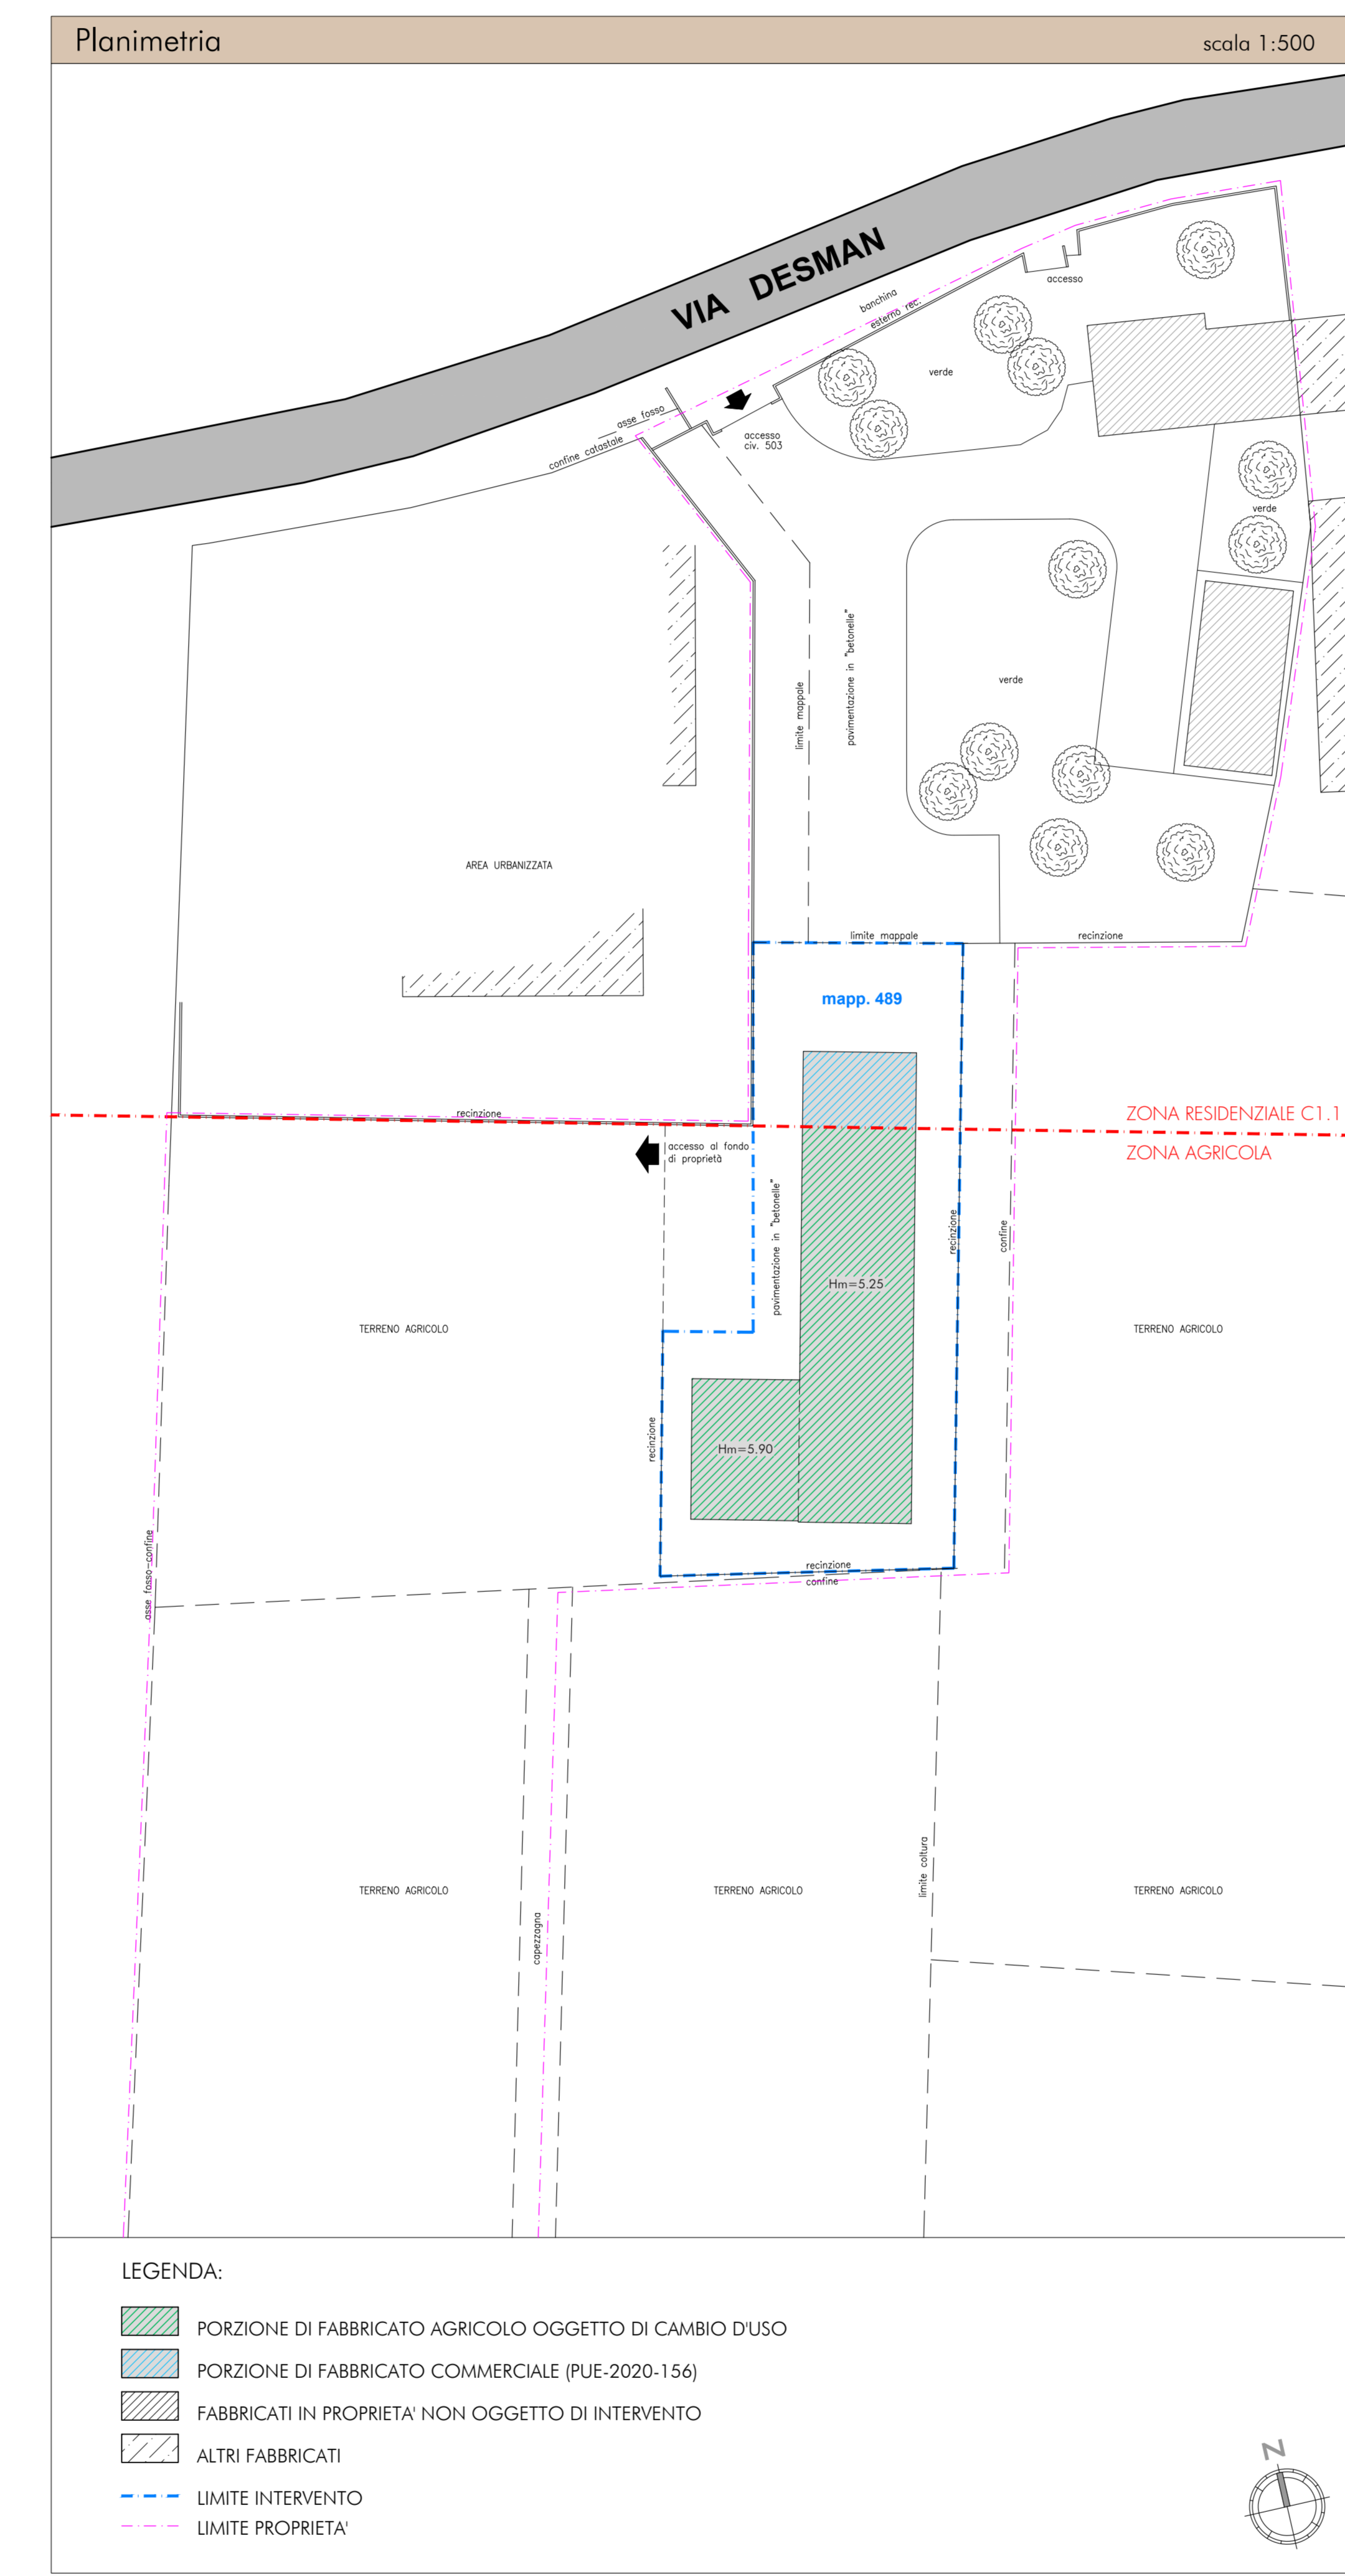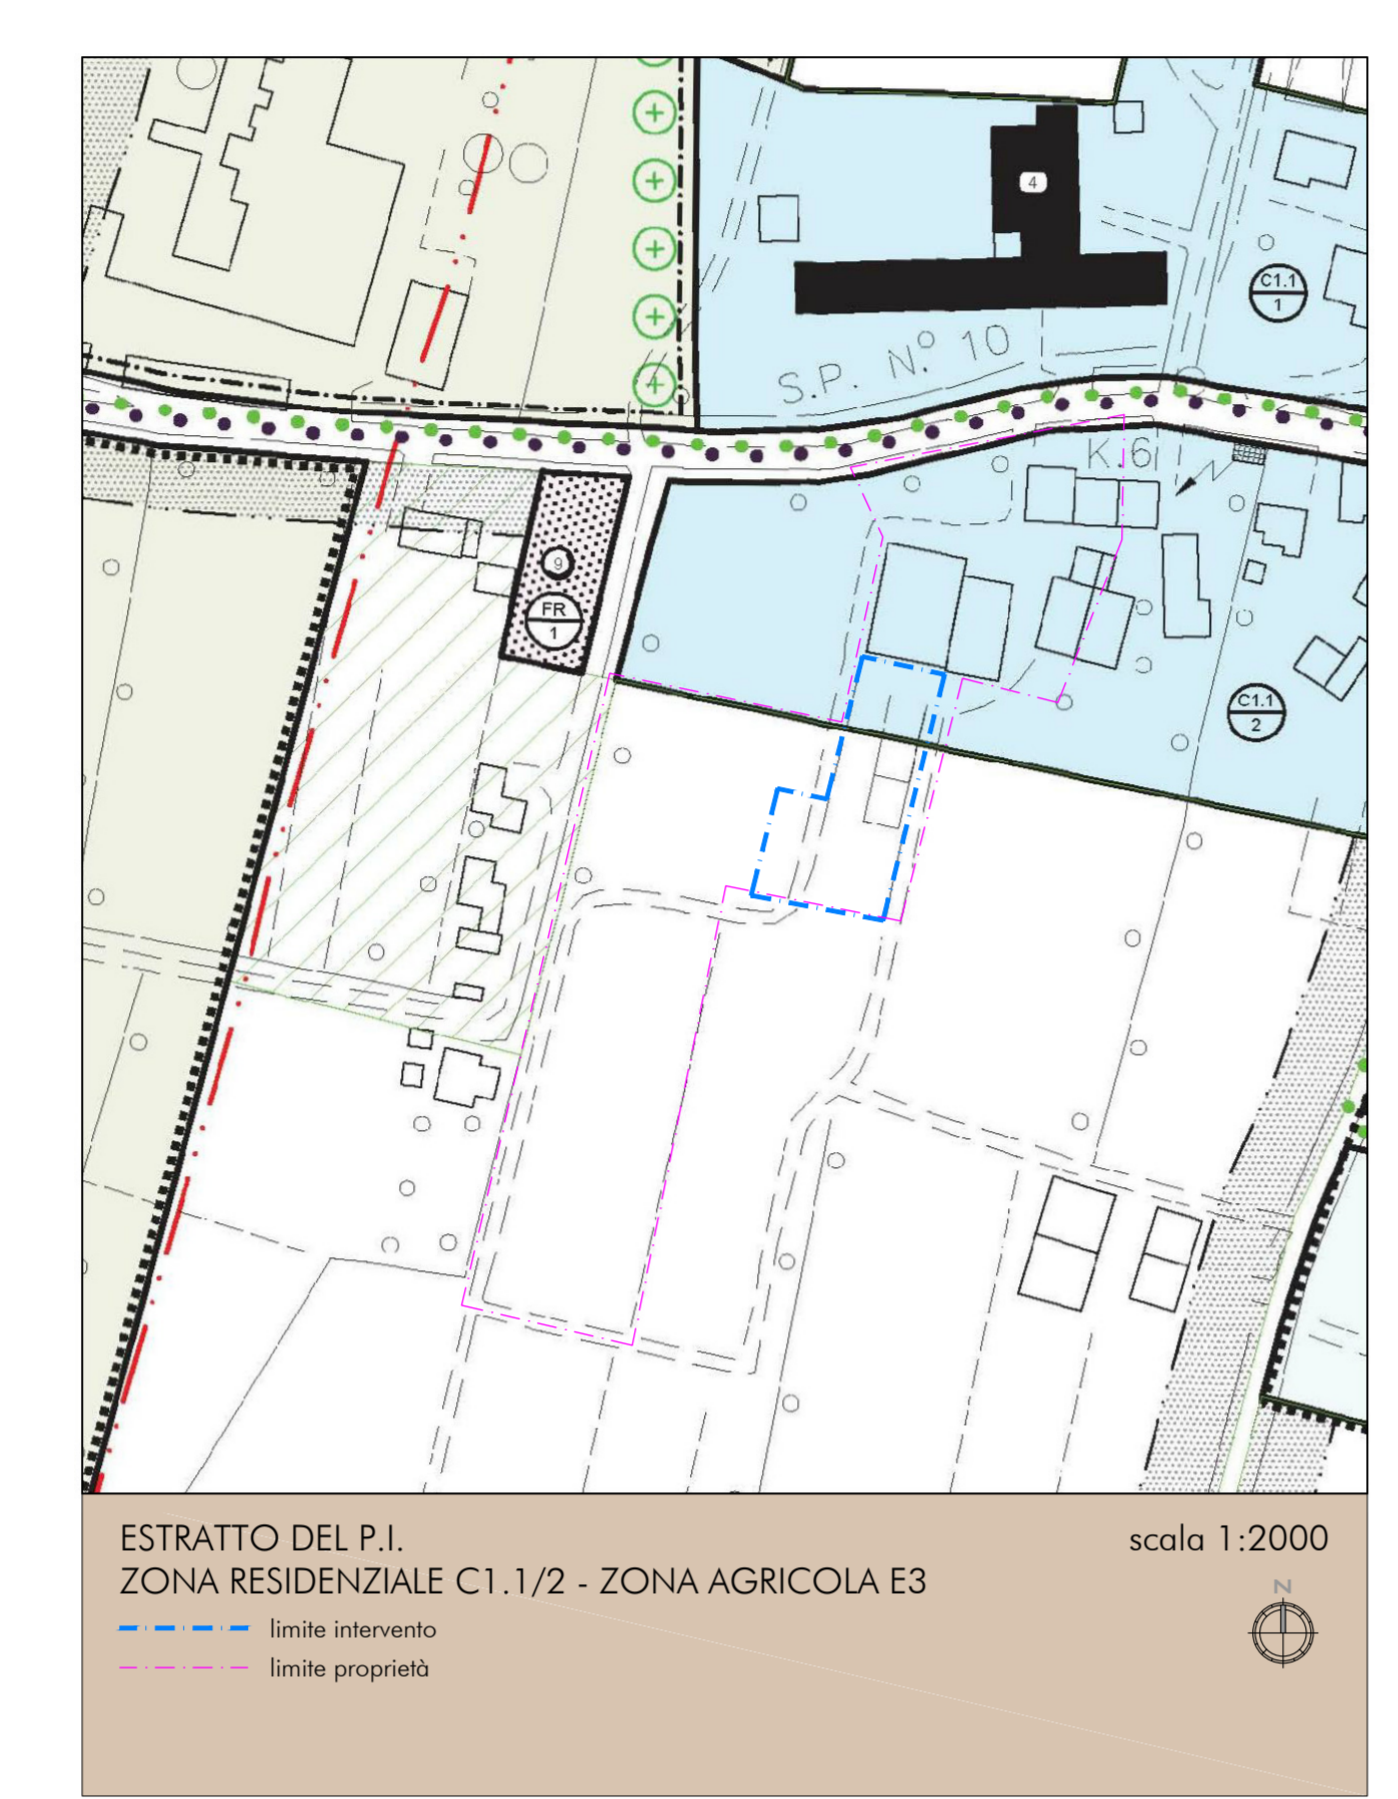

LEGENDA:

- PORZIONE DI FABBRICATO AGRICOLO OGGETTO DI CAMBIO D'USO
- PORZIONE DI FABBRICATO COMMERCIALE (PUE-2020-156)
- FABBRICATI IN PROPRIETÀ NON OGGETTO DI INTERVENTO
- ALTRI FABBRICATI
- LIMITE INTERVENTO
- LIMITE PROPRIETÀ

LEGENDA SCARICHI:


- POZZETTO FISSALE diam. 40x40 cm.
- ACCIUGHE PAREGGIACHE 4x4 in PVC Ø 125/160
- POZZETTO PER ISPEZIONE diam. 40x40 cm - ACCIUGHE FISSE 4x4 in PVC Ø 160
- MANHOLE
- SUB-IRRIGAZIONE

CALCOLO SUP. PARCHEGGIO COMMERCIALE

Superficie lotto: 1.702,78 mq
 Superficie minima parcheggio (10% del lotto): 1.702,78 x 10 % = 170,27 mq
 Superficie parcheggio (27 posti auto x 6,30 mq): 7 x 6,30 x 27 = 170,27 mq

CALCOLO SUP. A VERDE

Superficie lotto: 1.702,78 mq
 Superficie minima verde (50% del lotto): 1.702,78 x 50 % = 851,39 mq
 Superficie a verde: 170,27 mq

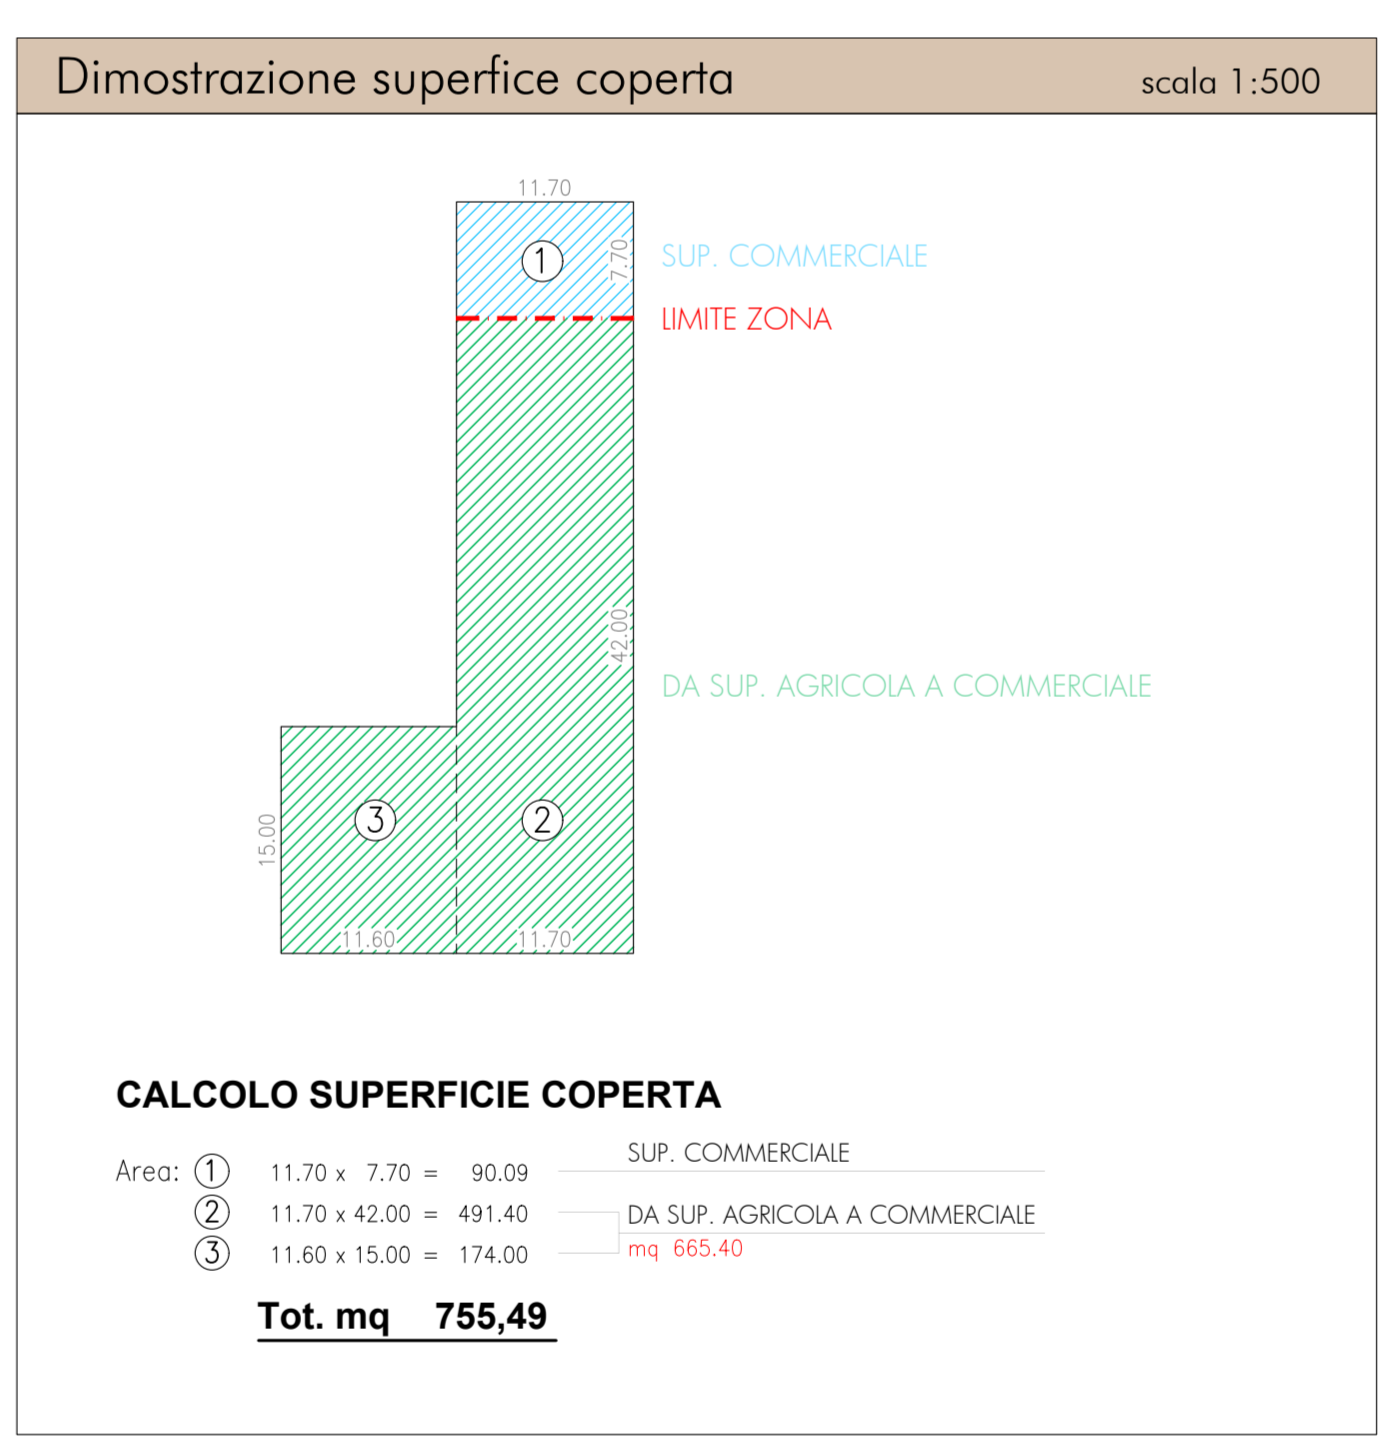

Dati tecnici

	ATTUALE	AMPLIAMENTO	TOTALE
SUP. COPERTA AGRICOLA	mq 665,40	-	0,00
SUP. COMMERCIALE	mq 90,09	mq 665,40	755,49
SUP. LOTTO COMMERCIALE	mq 433,51	mq 1.269,27	1.702,78
SUP. A PARCHEGGIO + MANOVRA	mq		175,00
SUP. A VERDE	mq		171,00