





PARTICOLARE FINITURE



RENDER

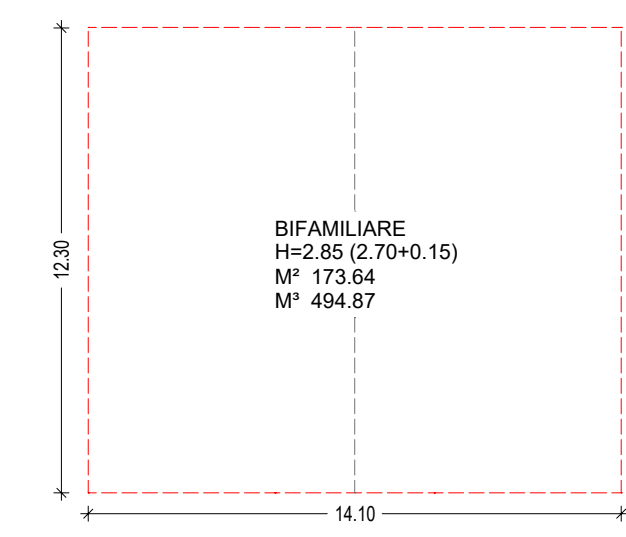


PIANO PRIMO



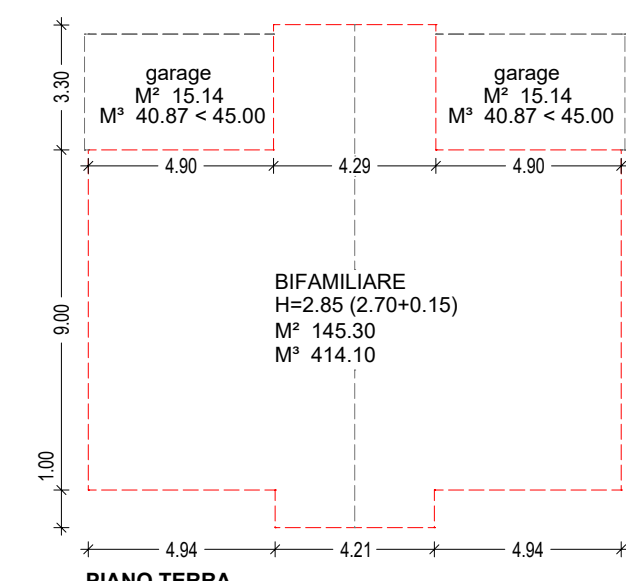


PIANO TERRA



VOLUME TOTALE EDIFICIO "A"
Mc. 906,97

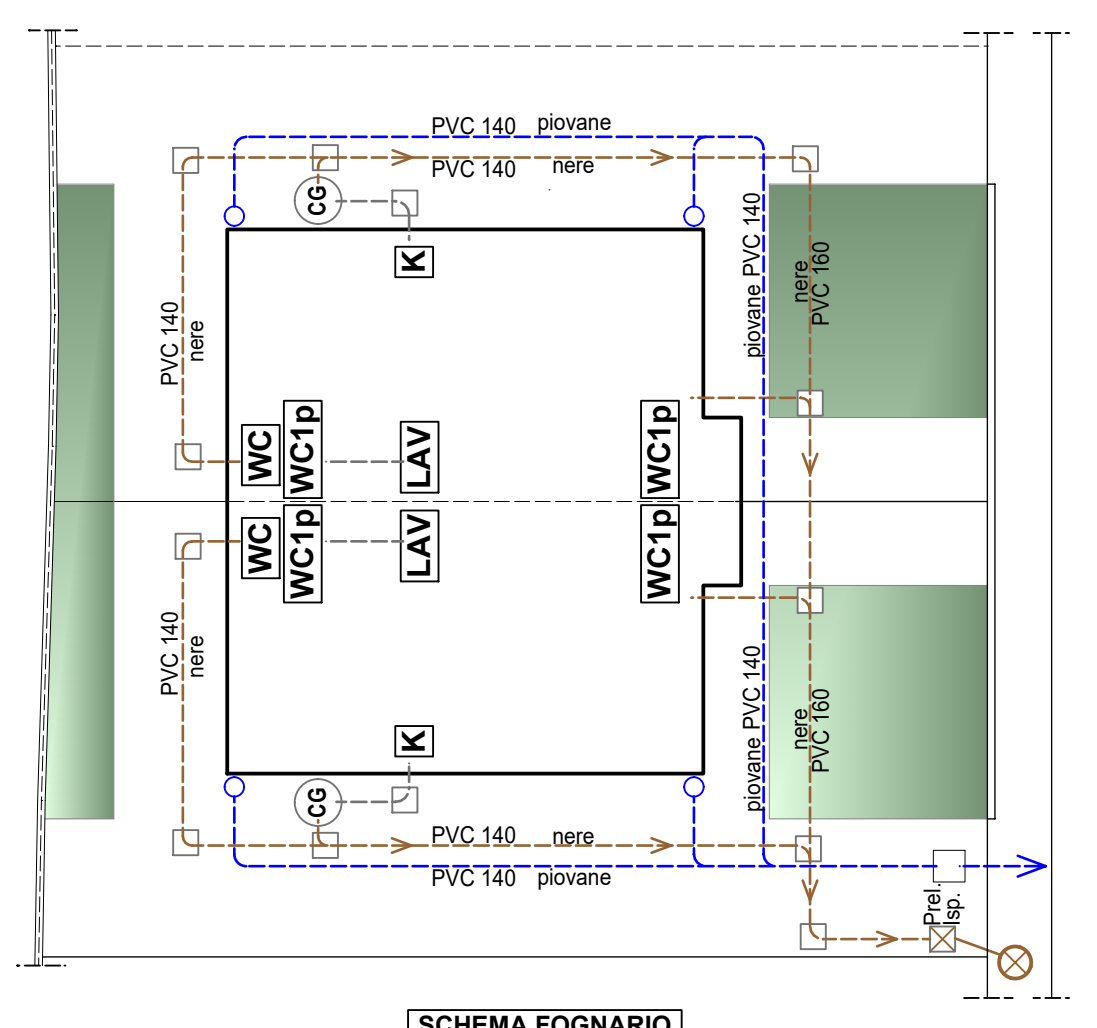


SCHEMA FOGNARIO

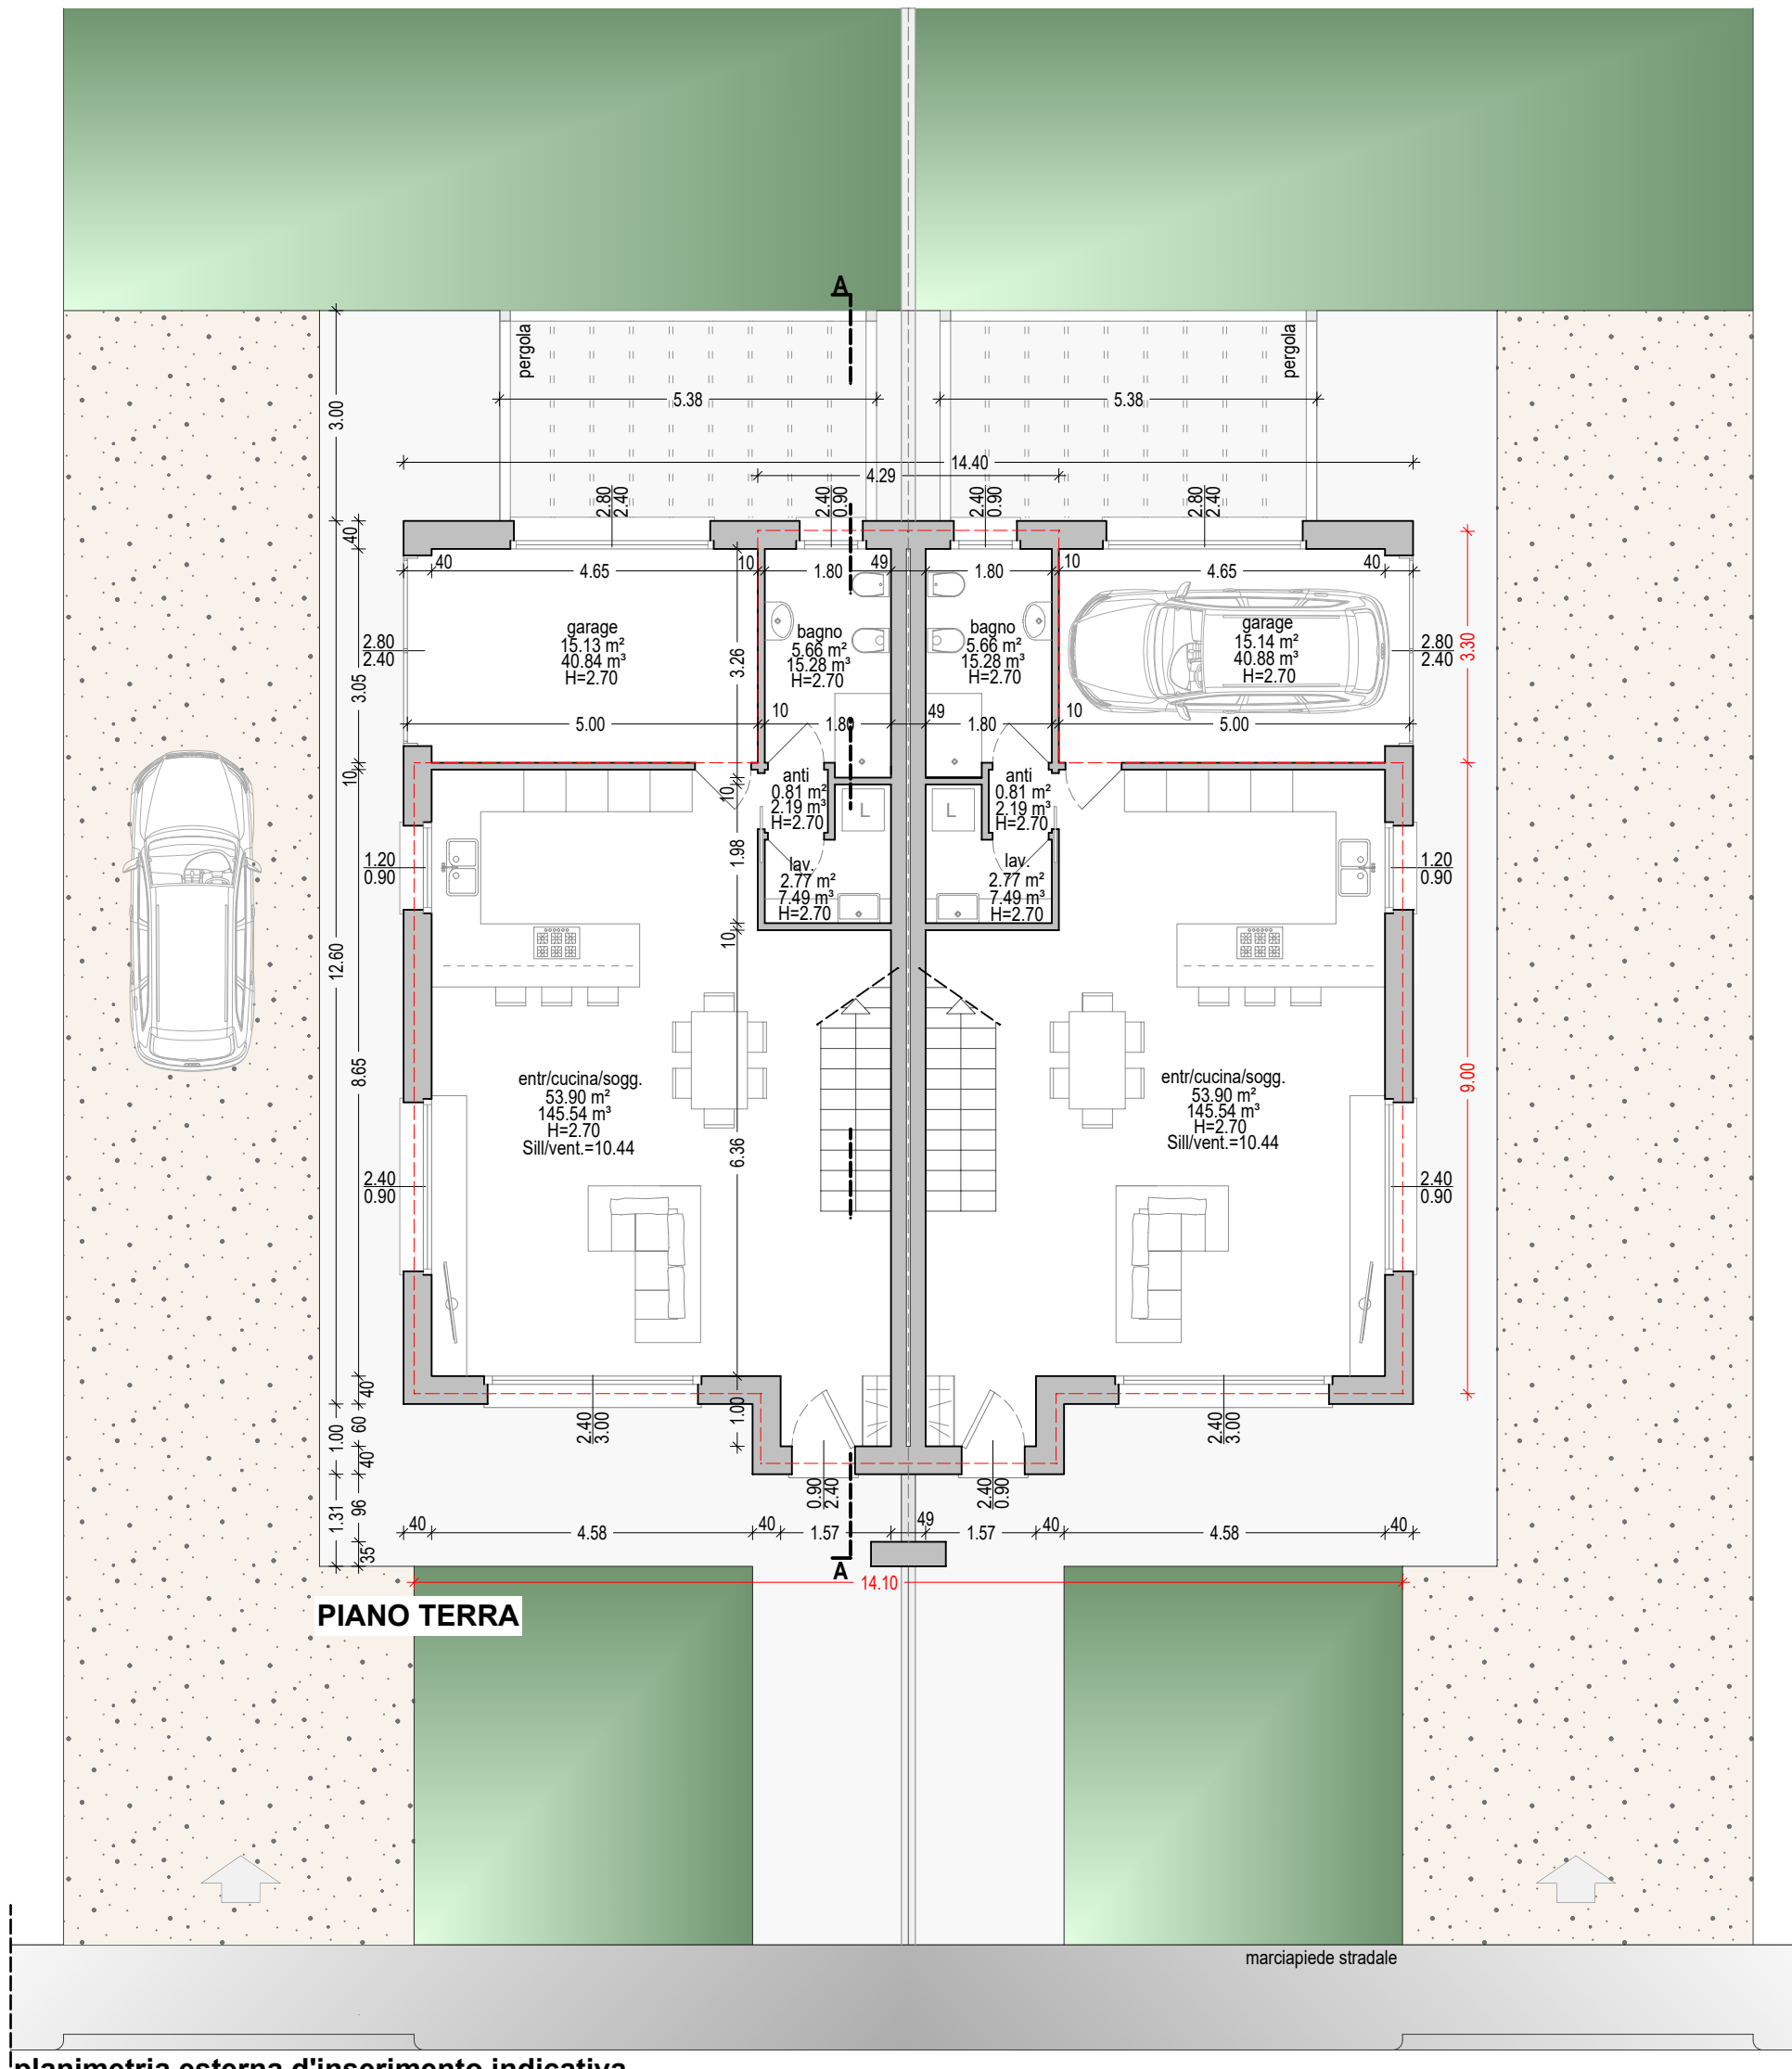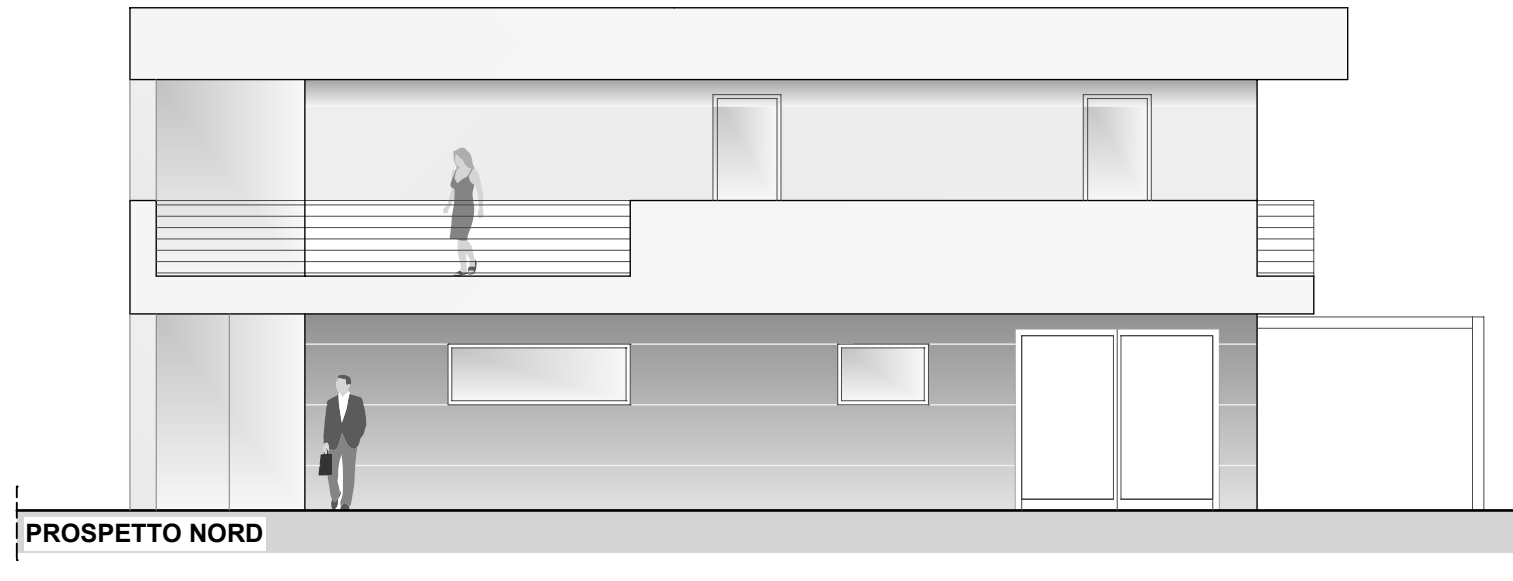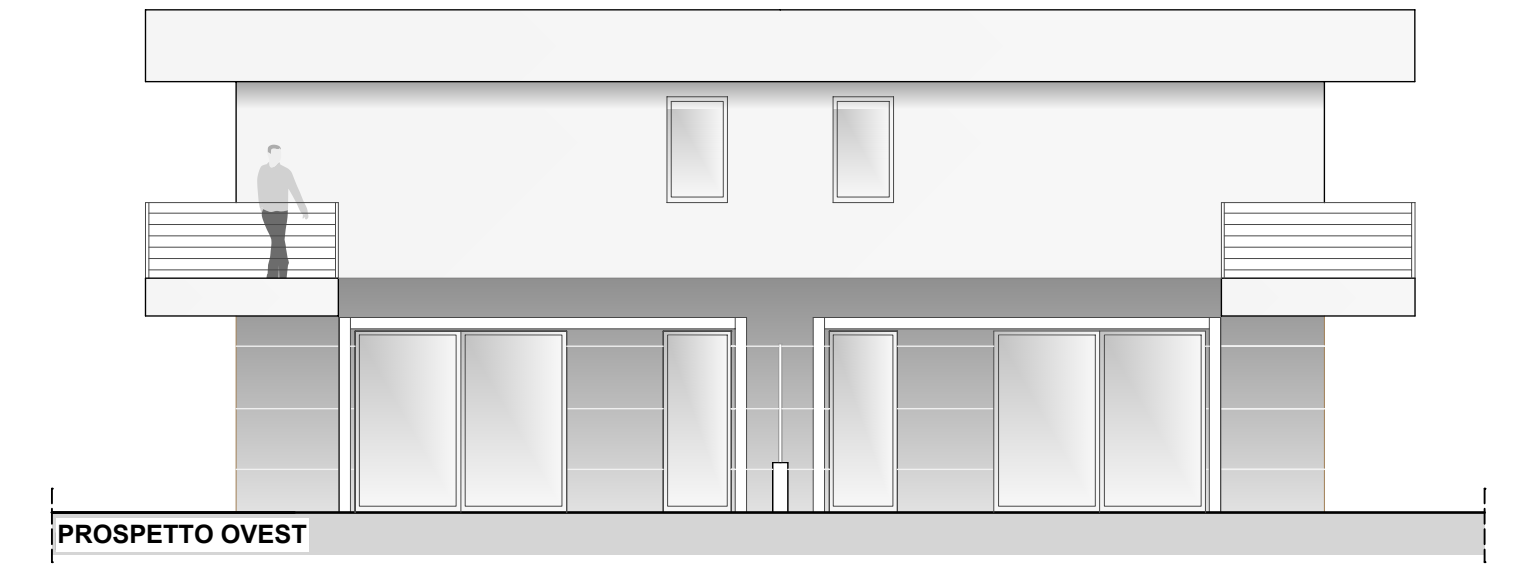


planimetria esterna d'inserimento indicativa

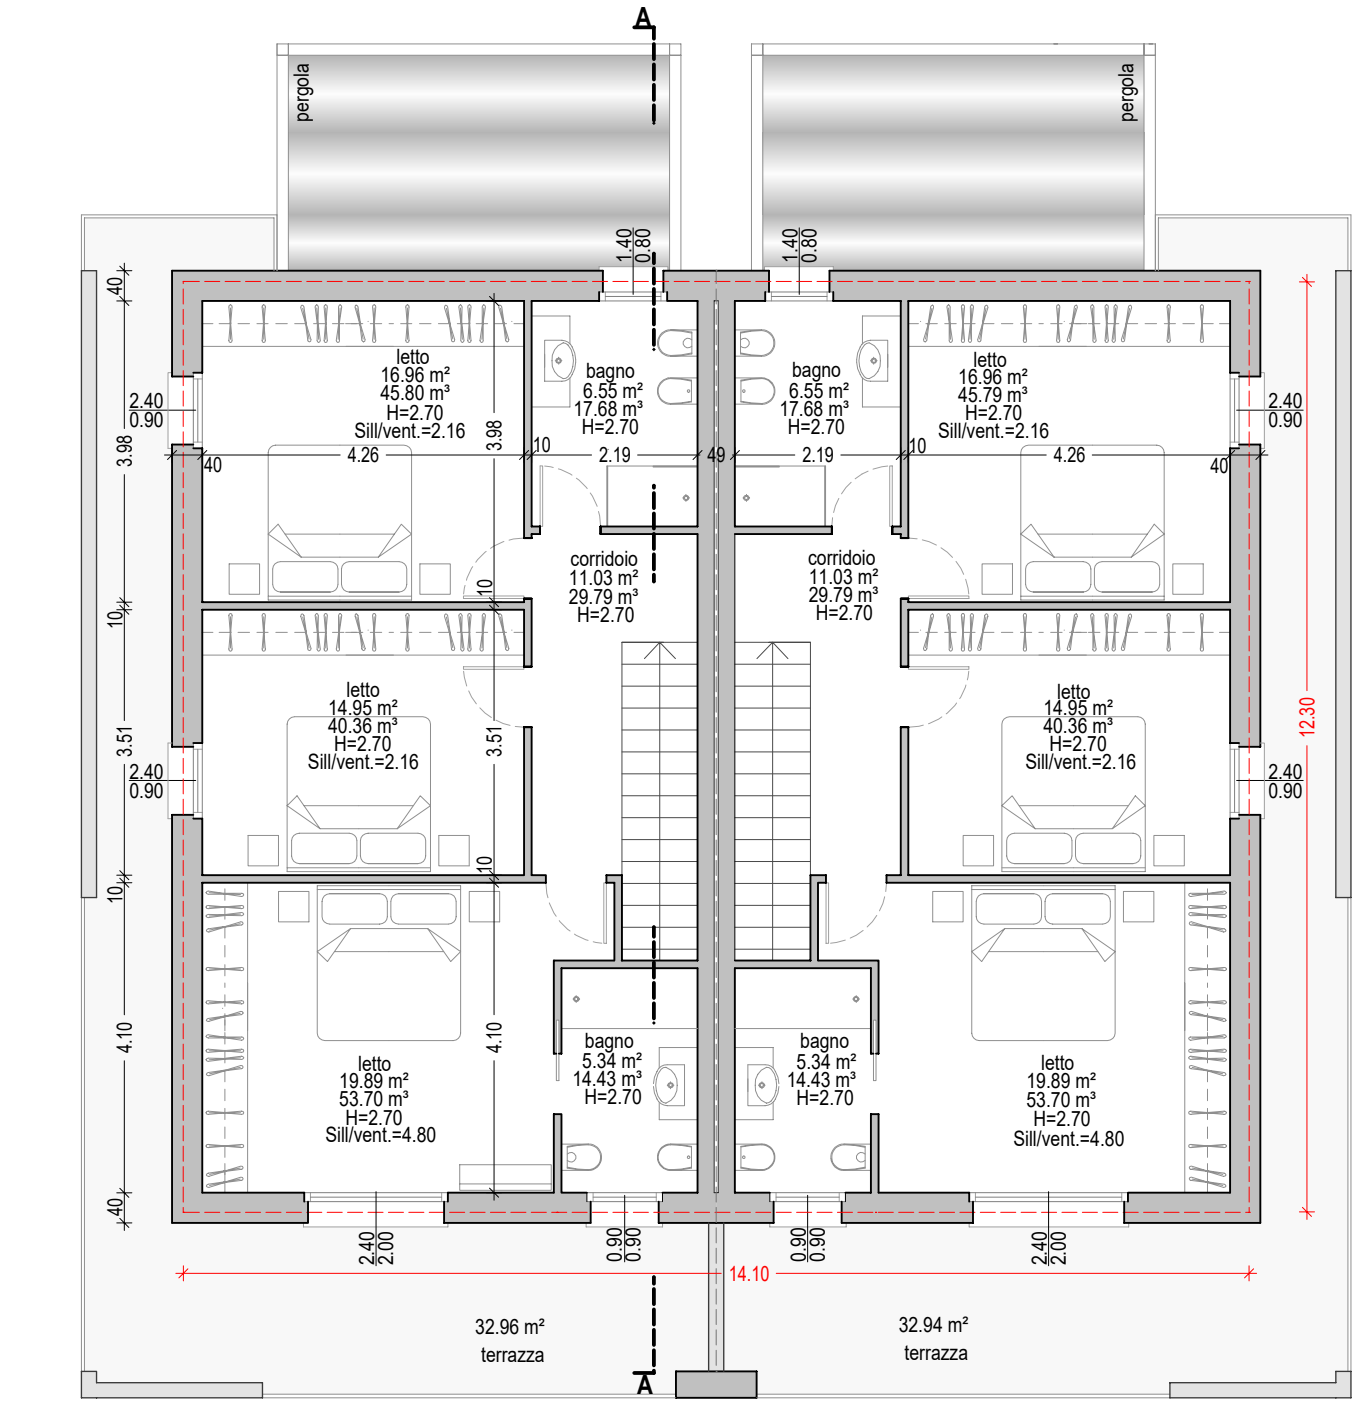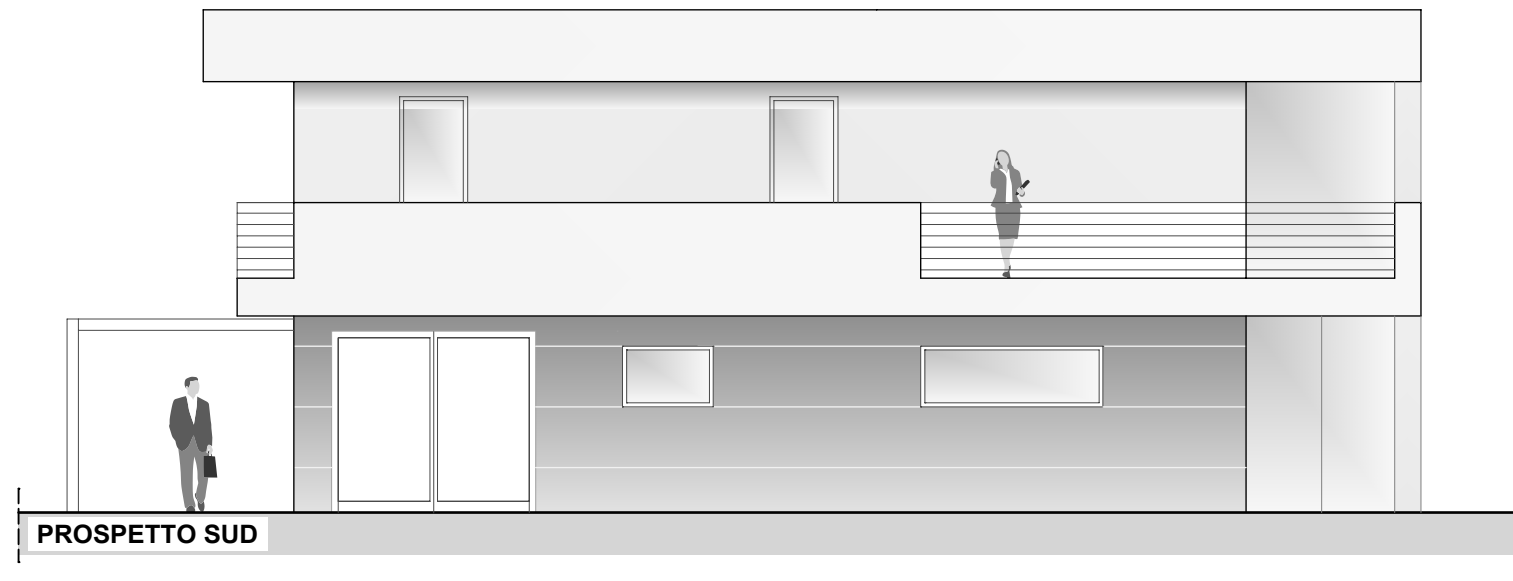



PIANO PRIMO

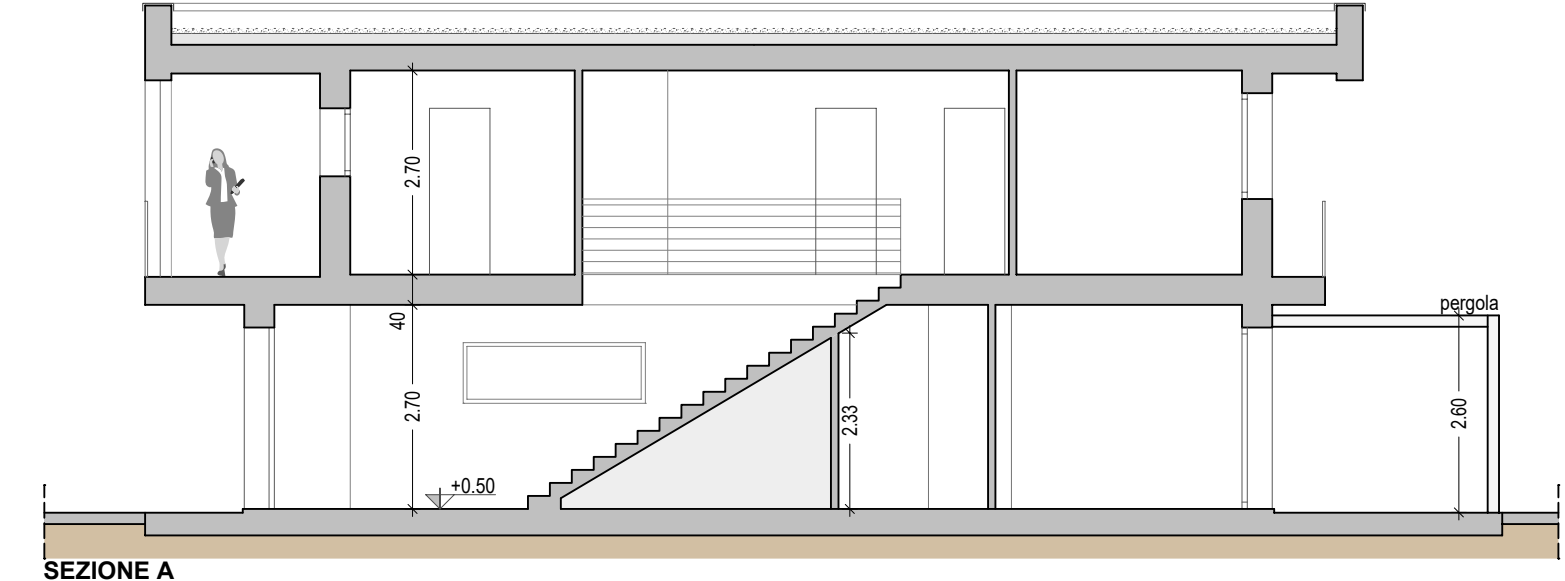


SEZIONE A

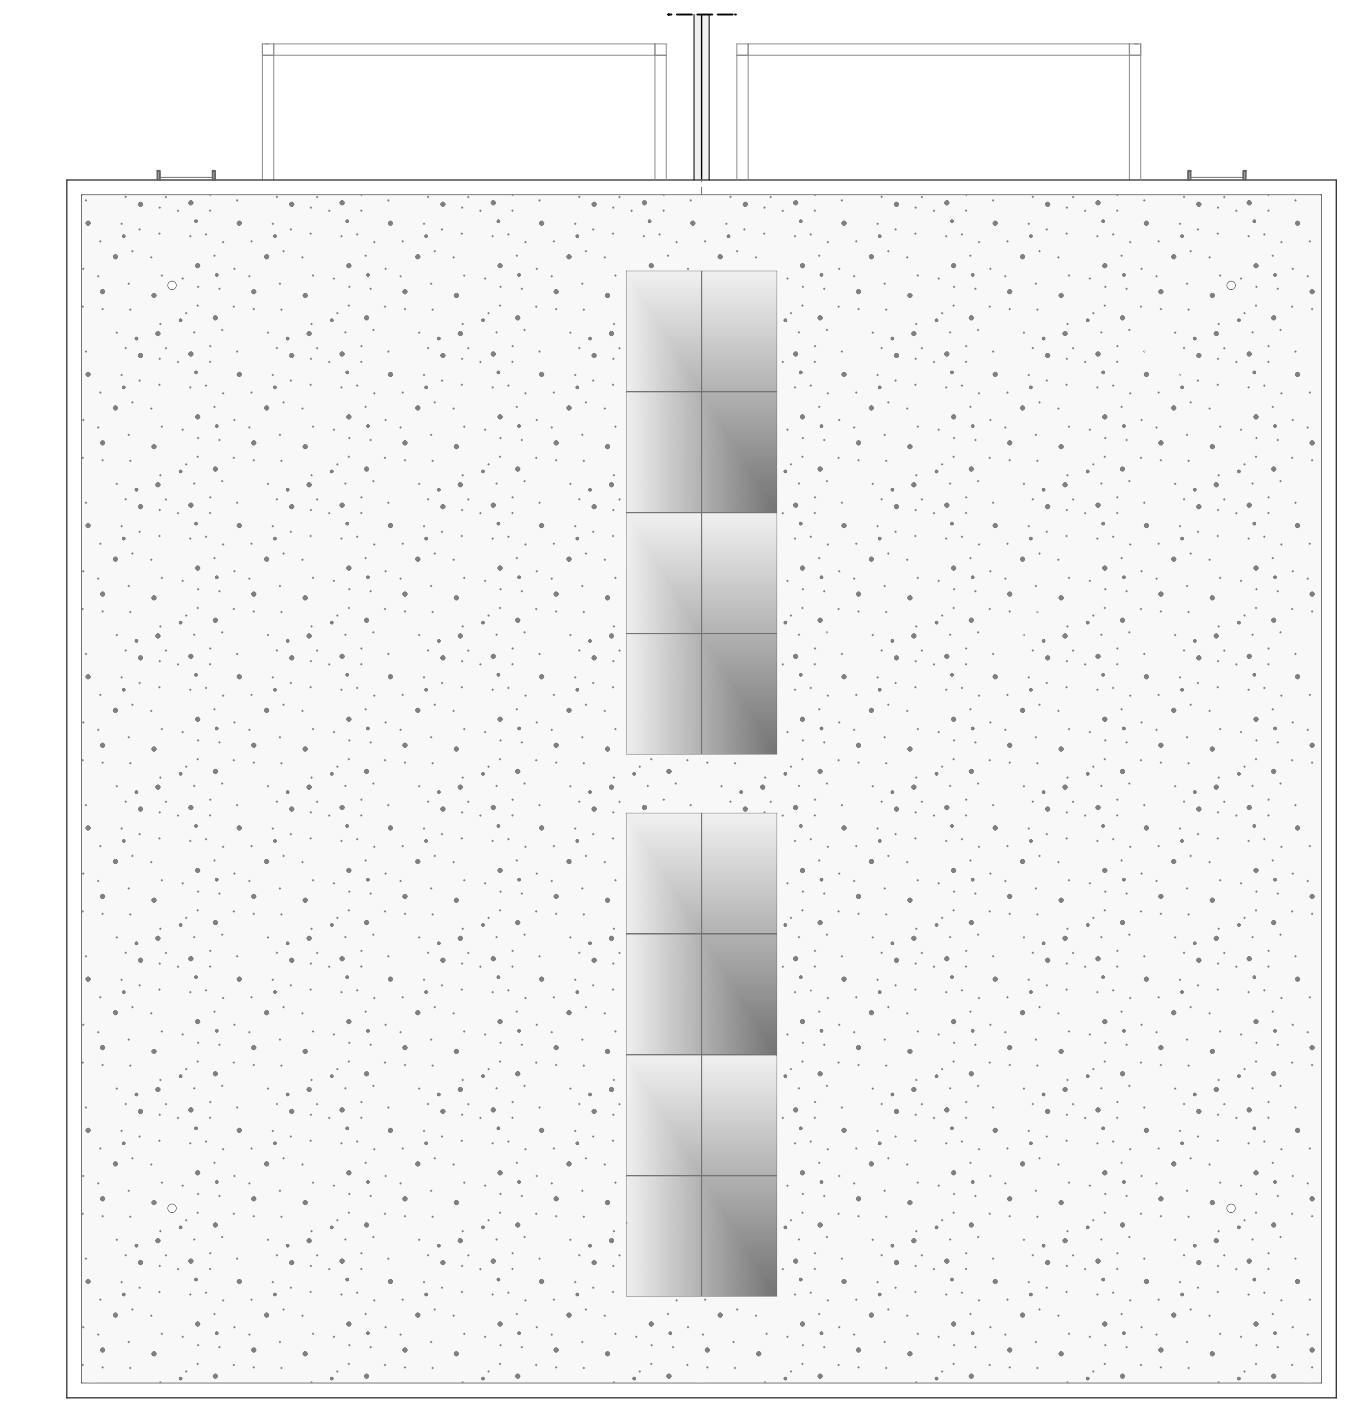

PIANO COPERTURA

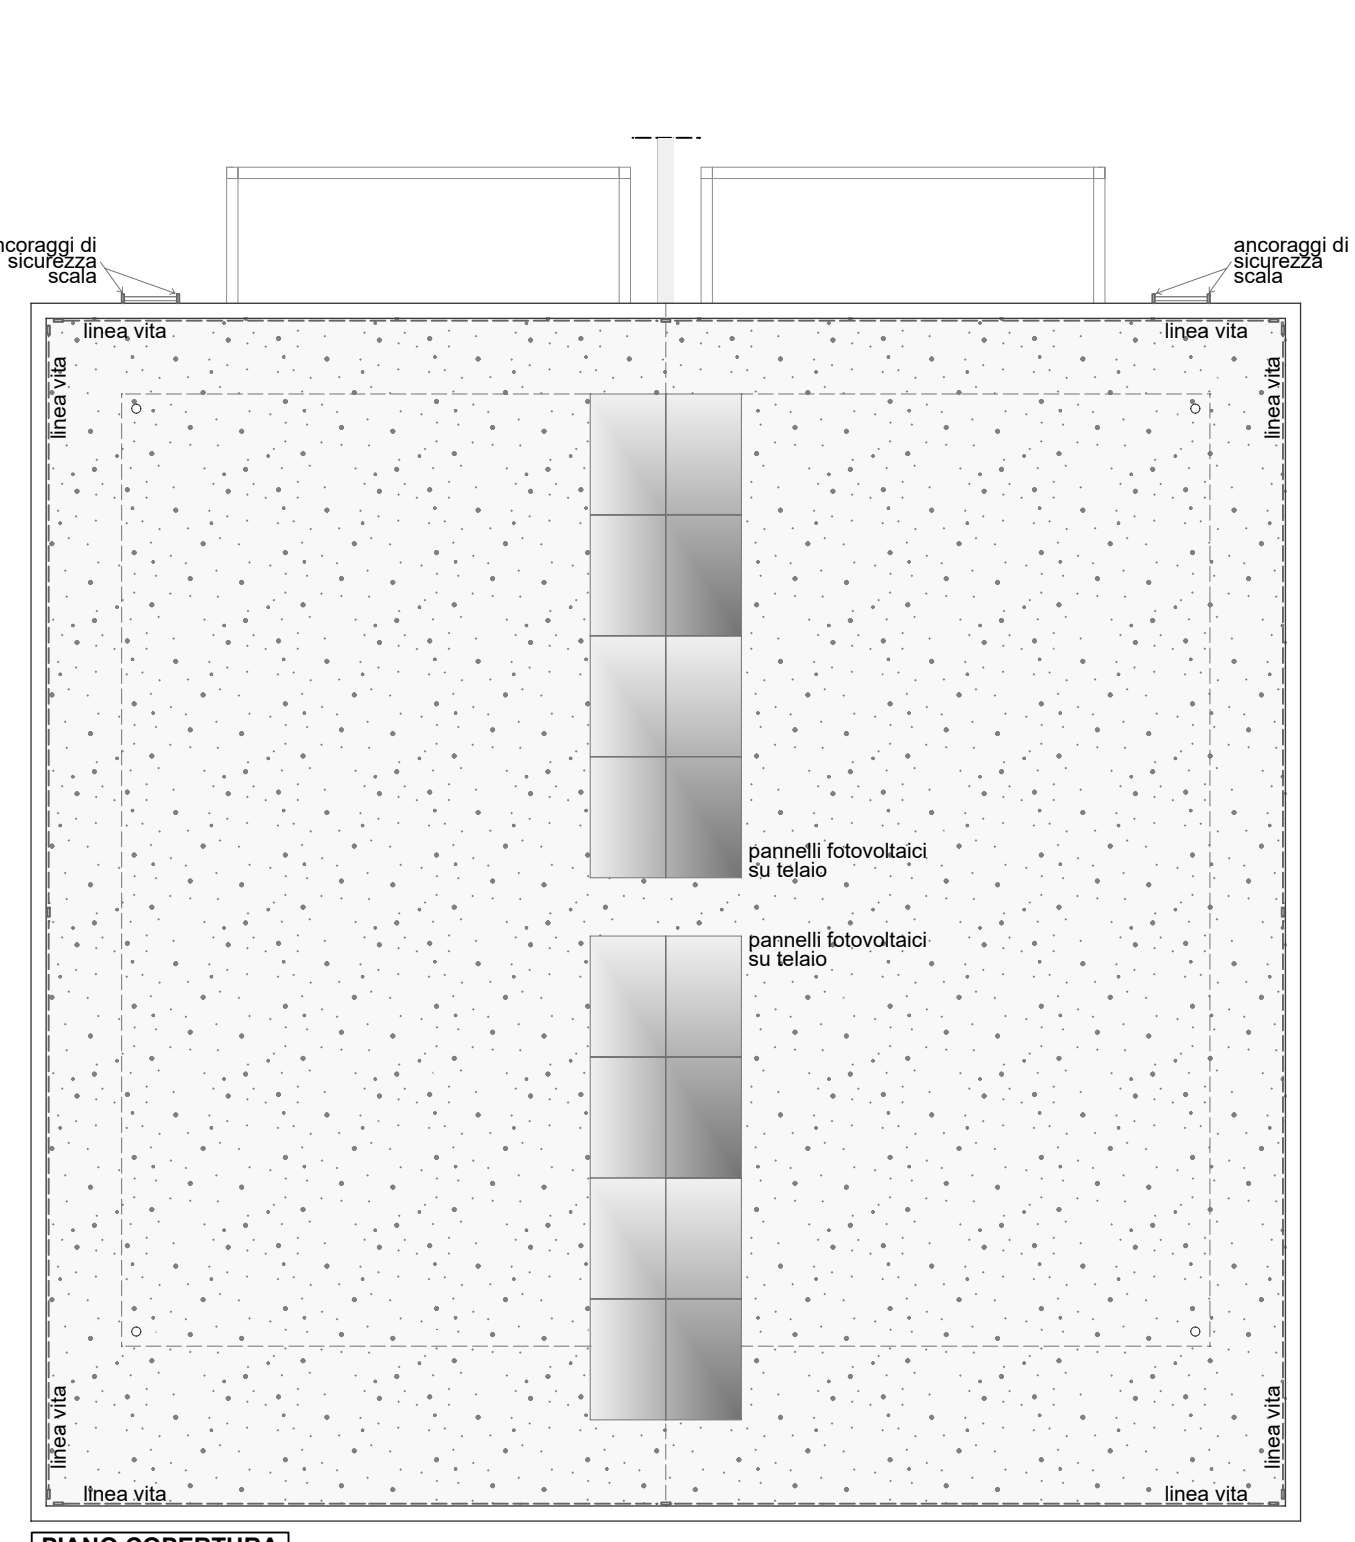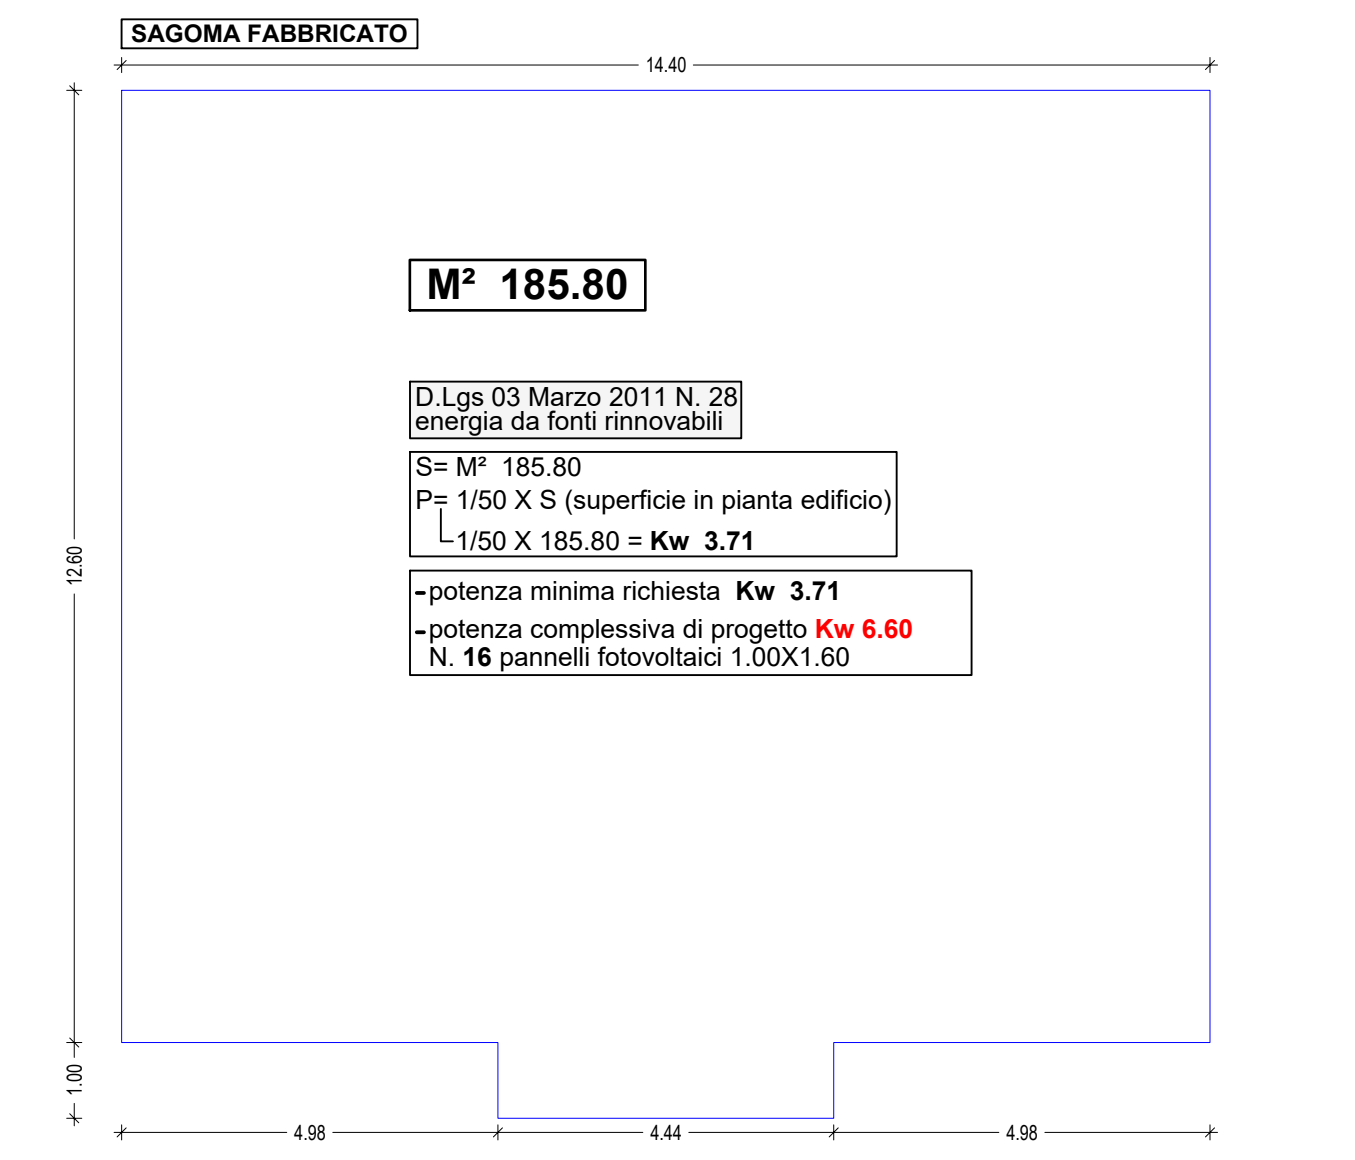

PIANO COPERTURA

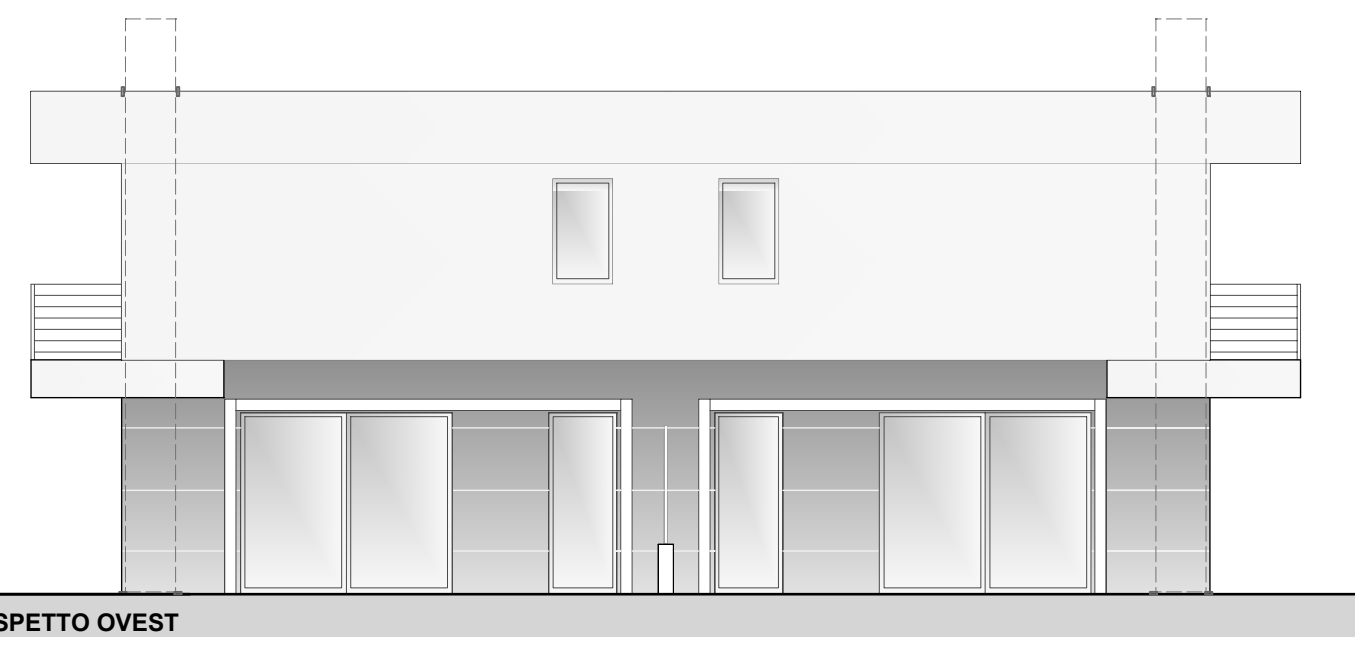

PROSPETTO OVEST

SCHEMA IMPIANTO FOTOVOLTAICO