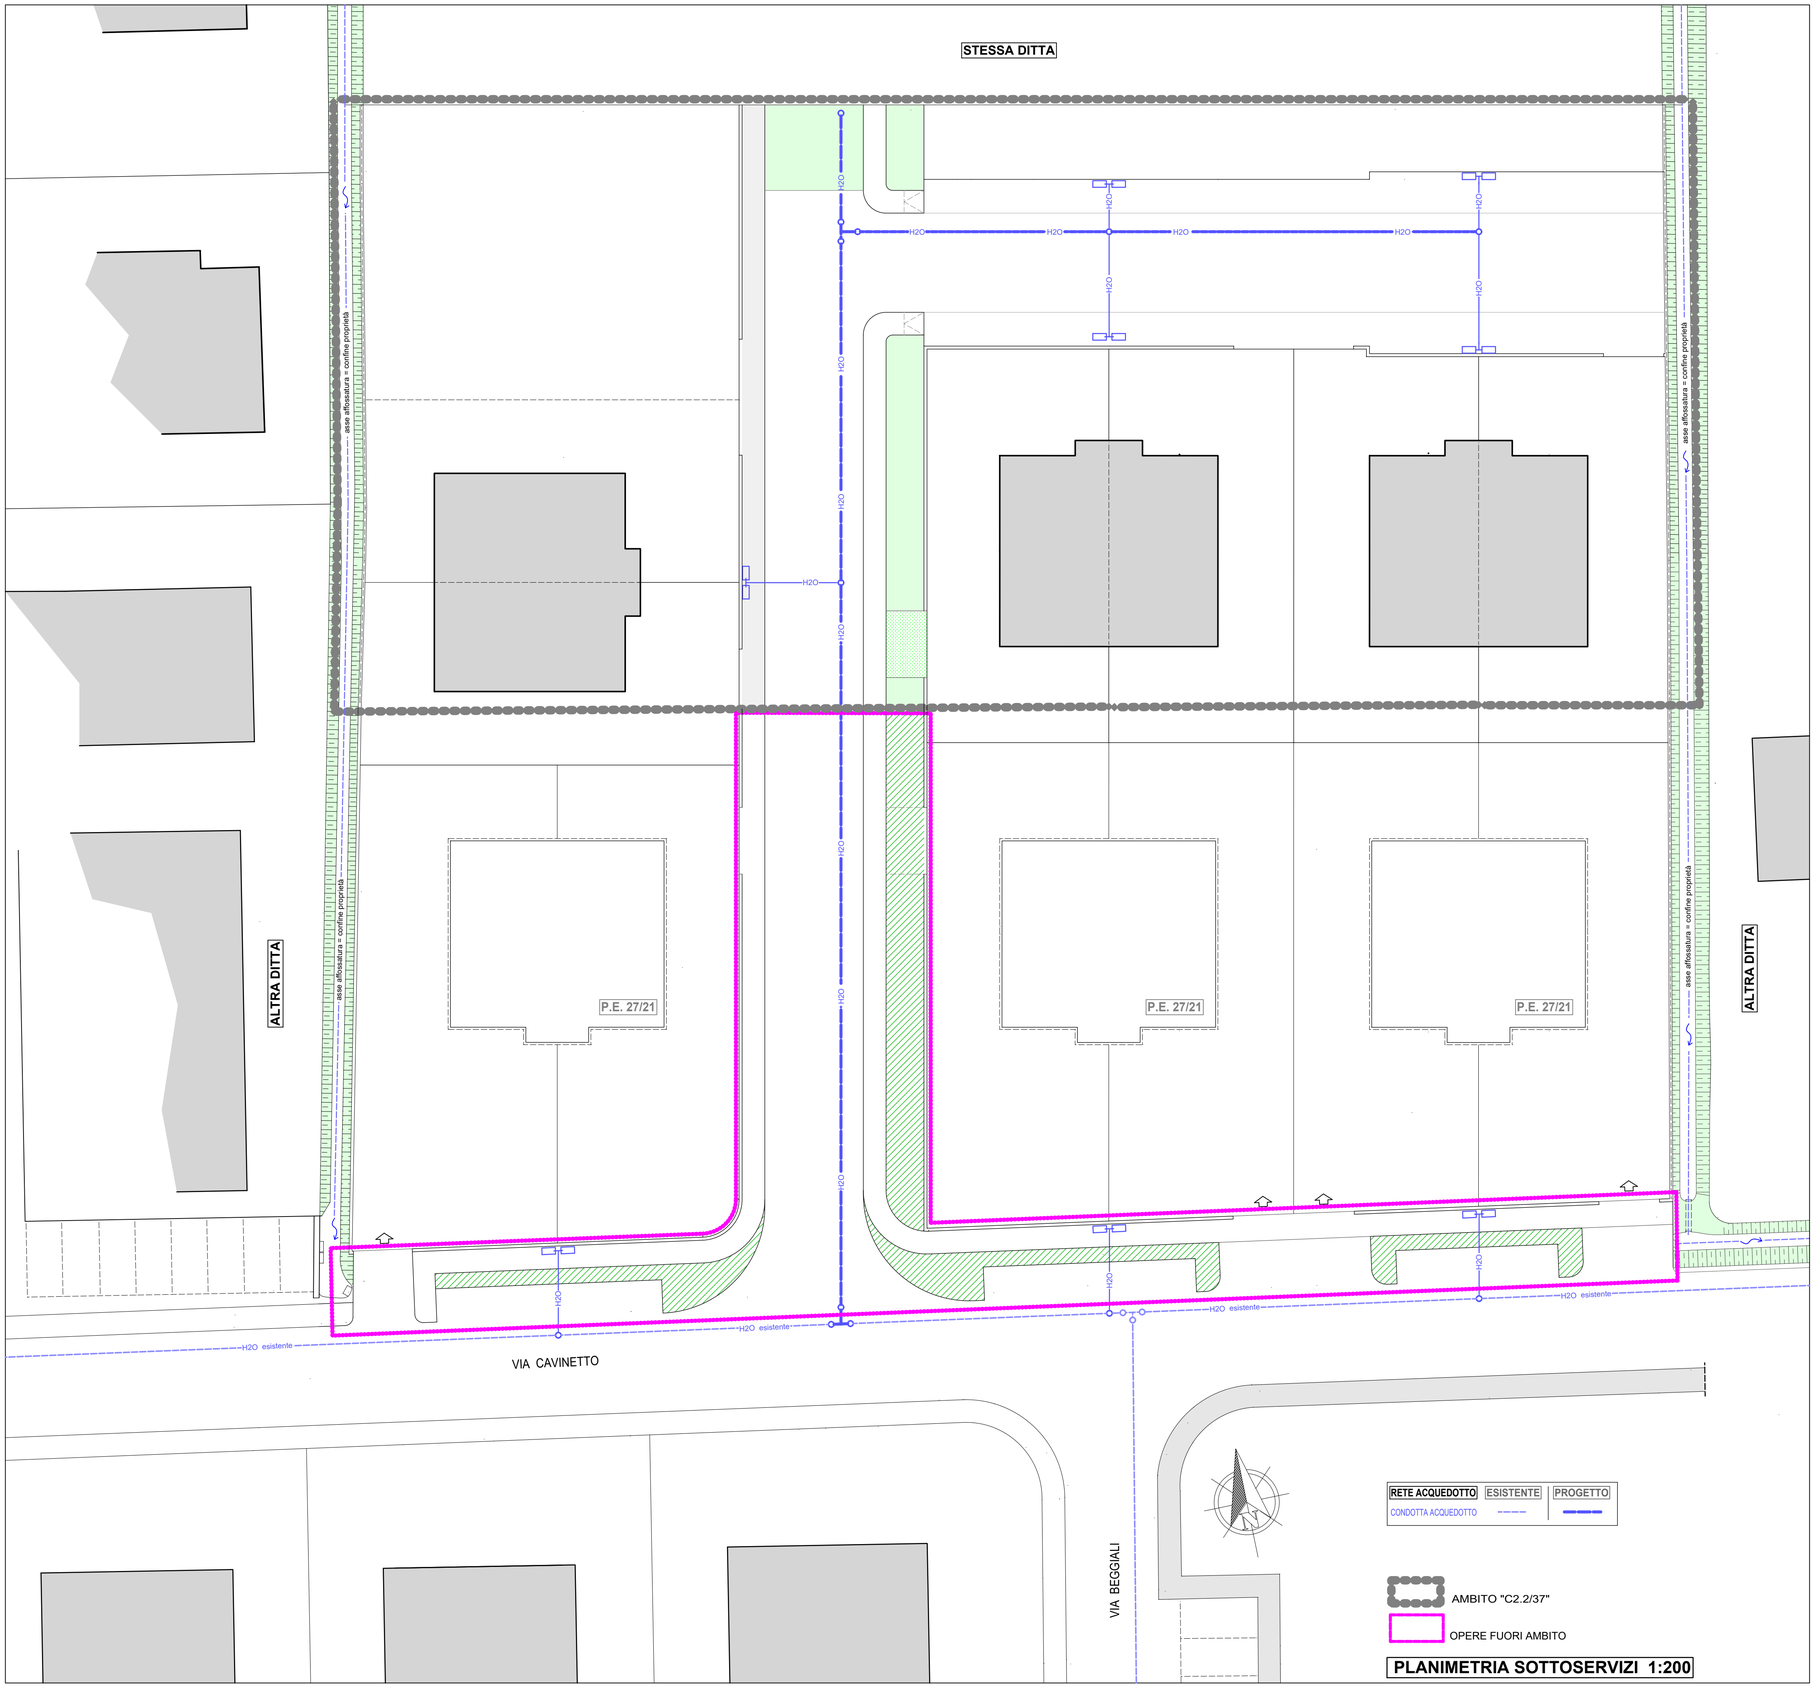

TAV. 9

APRILE 2021

COMUNE DI BORGORICCO

P.U.A. "CAVINETTO 4"

PLANIMETRIA DI PROGETTO - SOTTOSERVIZI IN RETE

RETE ACQUEDOTTO

sc. 1:200

RUFFATO LEONZIO sas via Moratti civ. 5 - 35010 BORGORICCO (PD)

Architetto Ruffato Tomas c/o via Moratti civ. 5 - 35010 BORGORICCO (PD)