COMPARATIVA

PIANTA PIANO TERRA
scala 1:200

PIANTA PIANO PRIMO
scala 1:200

PIANTA PIANO SECONDO
scala 1:200

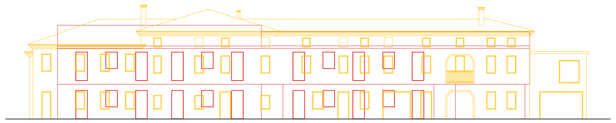

PROSPETTO OVEST
scala 1:200

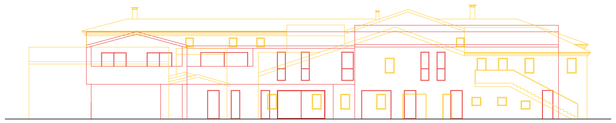

PROSPETTO EST
scala 1:200

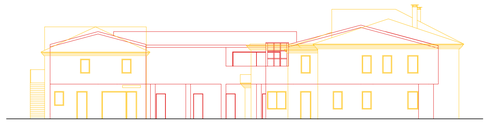

PROSPETTO NORD
scala 1:200

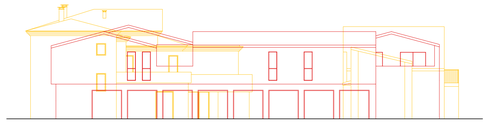

PROSPETTO SUD
scala 1:200

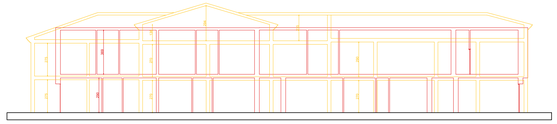

SEZIONE A-A'
scala 1:200

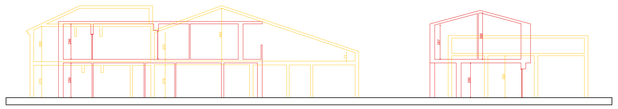

SEZIONE B-B'
scala 1:200

*STUDIO TECNICO MERLO*

PROGETTISTA: MERLO geom. GUIDO

VIA DELLA PIEVE, 49 BORGORICCO (PD) - TEL 335 8101380 - C.F. MRL GDU 55B05 B563R

| COMMITTENTI | PROGETTO | TAVOLA |
|---|---|---|
| ANTONINI CARLA, ANTONINI LUCIA, BELLATO LUCIA, BELLATO FRANCESCO, BELLATO GIOVANNI, BELLATO MICHELE, COGOLATO FRANCESCA, BELLATO GIAMPAOLO, BELLATO MAURIZIO, BELLATO NICOLA, BELLATO ROBERTO, BELLATO DANIELE | Piano di recupero denominato "La Corte" per ristrutturazione del compendio immobiliare mediante demolizione e ricostruzione al fine di ricavare 9 alloggi residenziali con caratteristiche antisismiche ed elevati standard energetici | TS COMPARATIVA |

| UBICAZIONE | FIRMA COMMITTENTI | FIRMA TECNICO | |
|---|---|---|---|
| Via della Pieve 23, Borgoricco Foglio 18, Map. 69, Sub. 3<br>Via della Pieve 25, Borgoricco Foglio 18, Map. 69, Sub. 3-4-6-7-8<br>Via della Pieve 56, Borgoricco Foglio 18, Map. 69, Sub. 9<br>Via della Pieve 68, Borgoricco Foglio 18, Map. 131, Sub. 3-4-5-6 | | | SCALA: VARIE<br>DATA: NOVEMBRE 2022 |