


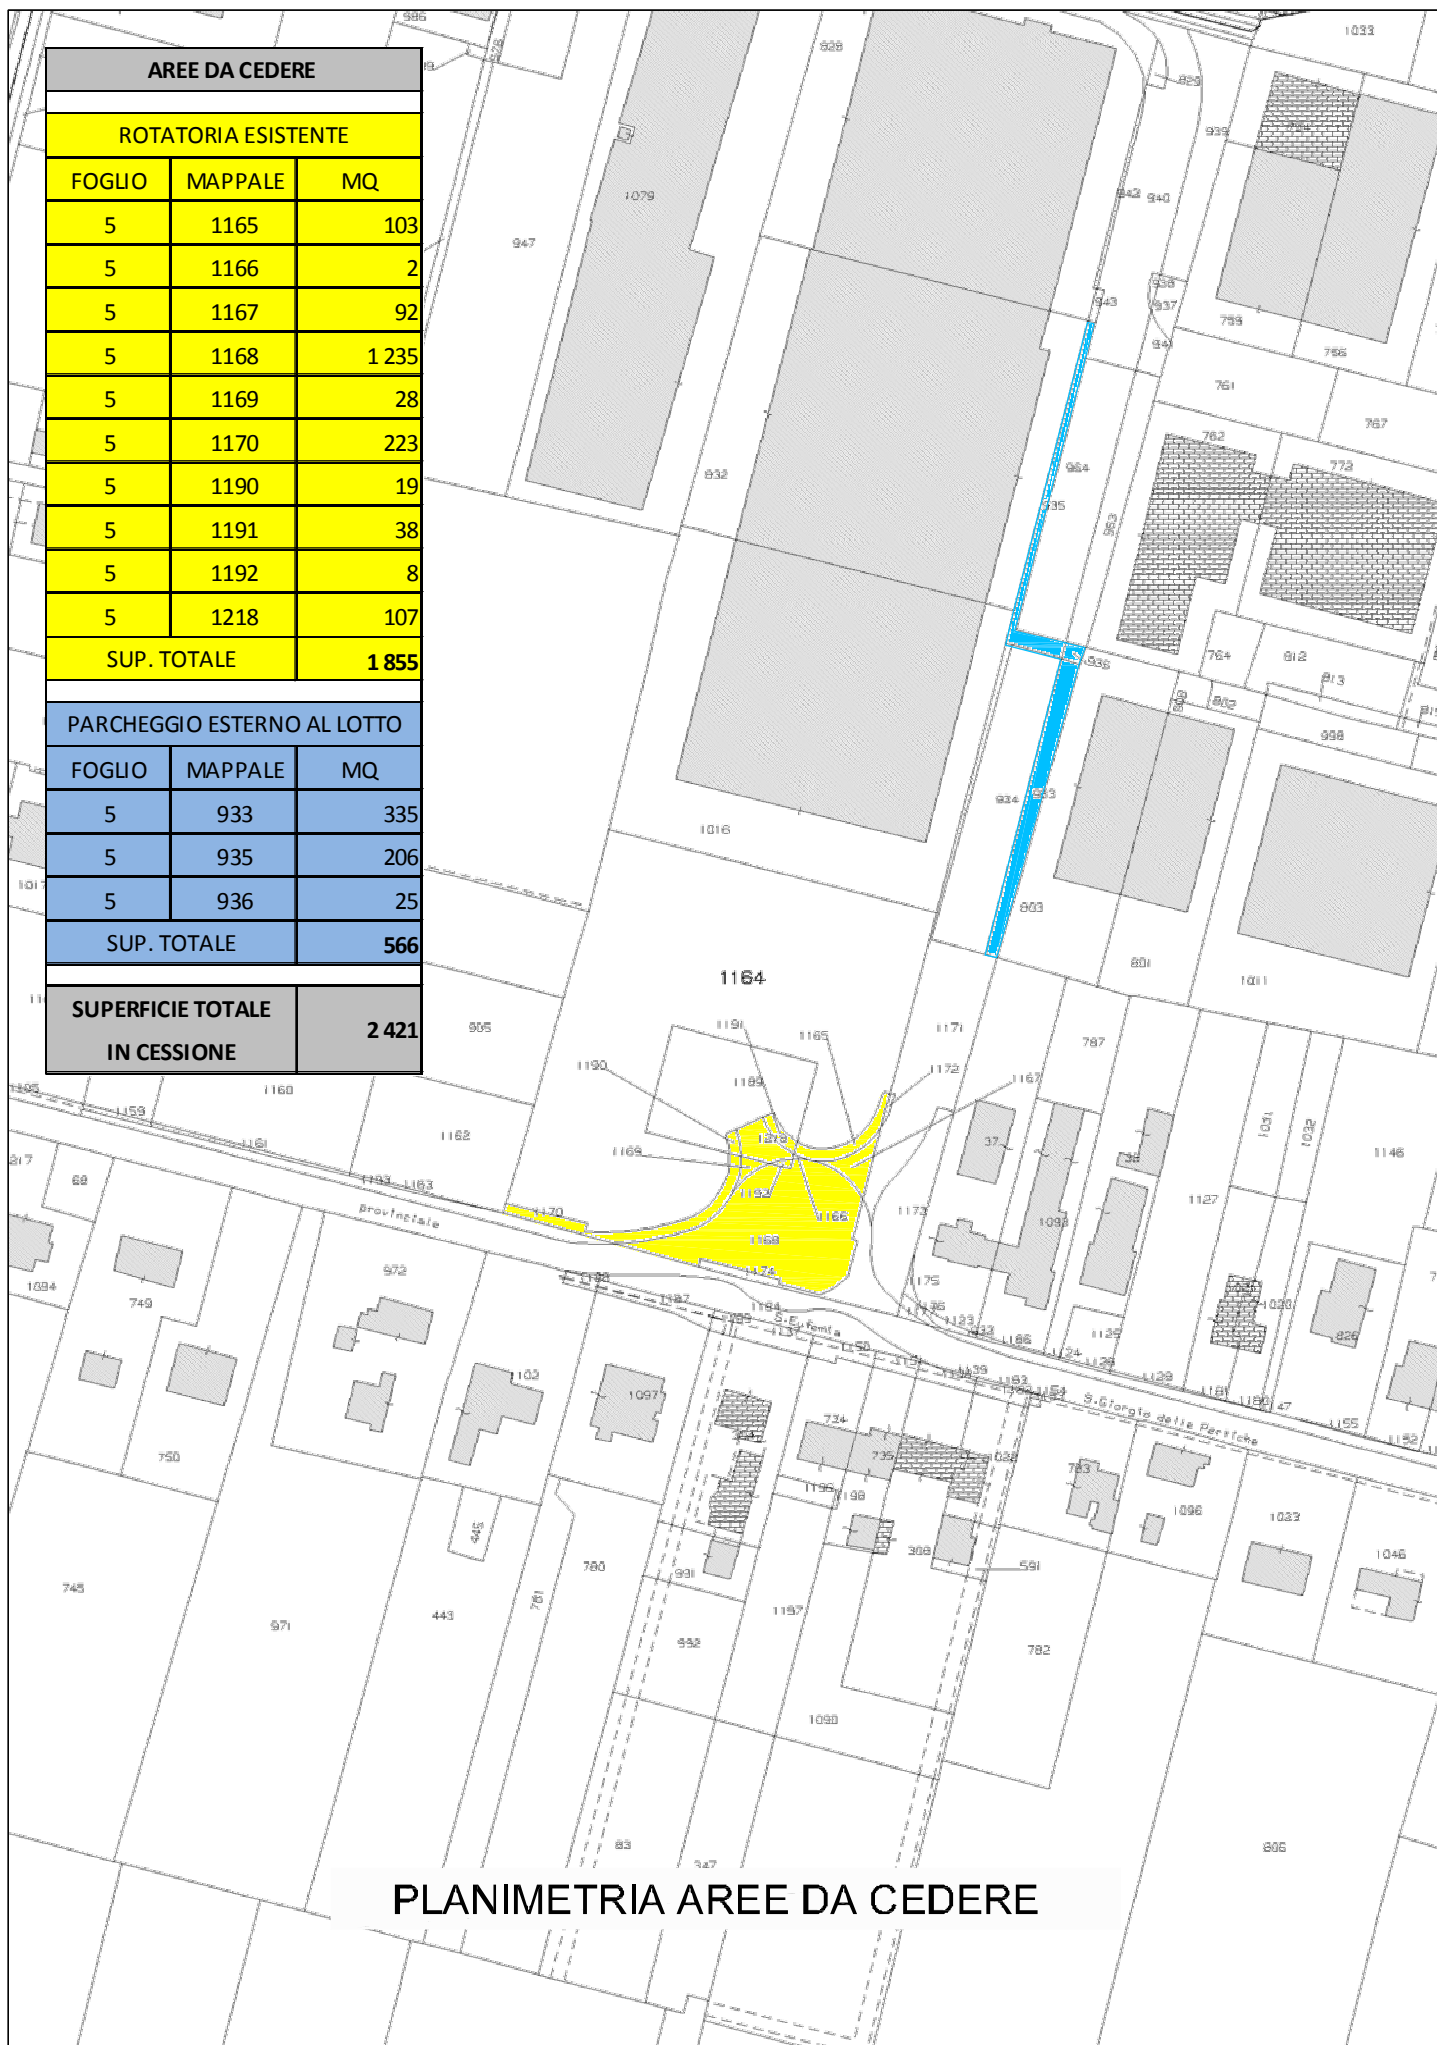

AREE DA CEDERE		
ROTATORIA ESISTENTE		
FOGLIO	MAPPALE	MQ
5	1165	103
5	1166	2
5	1167	92
5	1168	1 235
5	1169	28
5	1170	223
5	1190	19
5	1191	38
5	1192	8
5	1218	107
SUP. TOTALE		1 855
PARCHEGGIO ESTERNO AL LOTTO		
FOGLIO	MAPPALE	MQ
5	933	335
5	935	206
5	936	25
SUP. TOTALE		566
SUPERFICIE TOTALE IN CESSIONE		2 421

PLANIMETRIA AREE DA CEDERE