


ESTRATTO DEL PIANO DEGLI INTERVENTI VIGENTE - Scala 1:2000



INSERIMENTO DEL PROGETTO NEL PIANO DEGLI INTERVENTI VIGENTE - Scala 1:2000

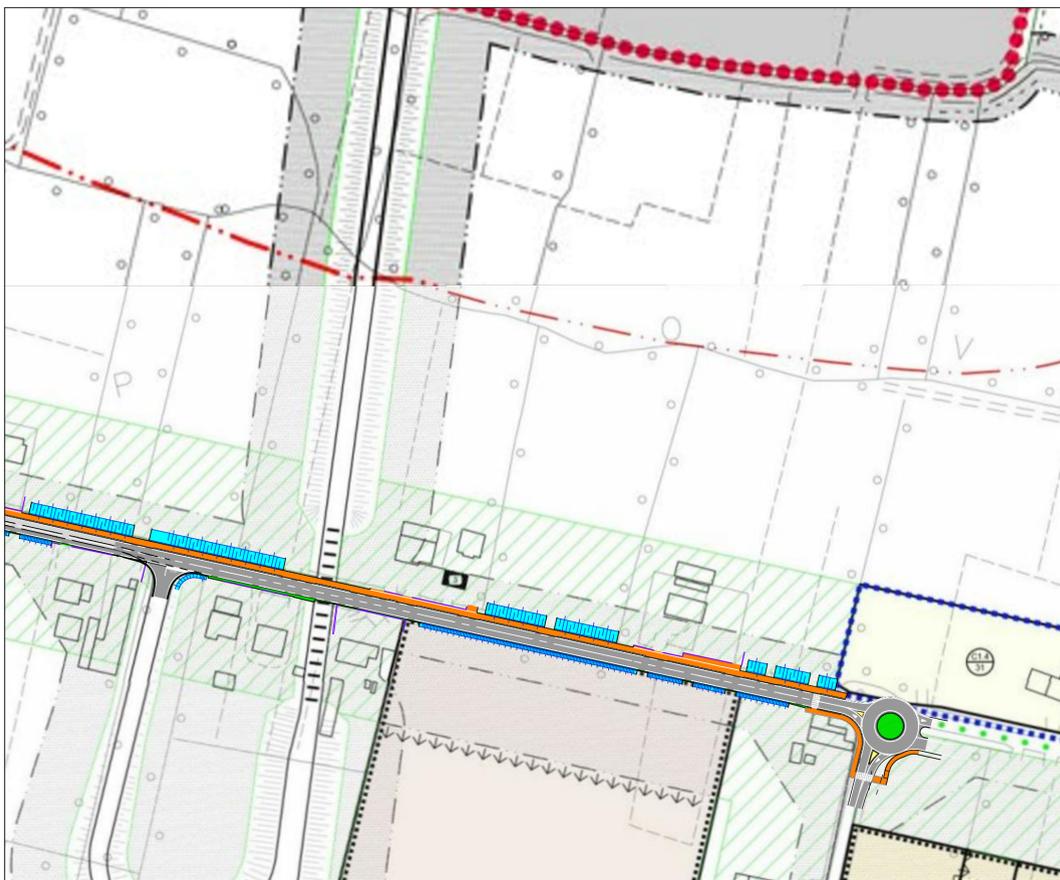

VARIANTE AL PIANO DEGLI INTERVENTI VIGENTE - Scala 1:2000



LEGENDA

GRAFIA	DESCRIZIONE
	Confine comunale - area interessata dall' agro centuriato nord-orientale di Padova. Titolo I D.Lgs 490/1999 (ex. L. 1089/1939)
	Perimetro zona omogenea
zone residenziali	
	ZONA A centro storico
	ZONA C1 completamento
	ZONA C1.1 mantenimento
	ZONA C1.2 lotti liberi
	ZONA C1.3 lotti a volumetria predefinita
	ZONA C1.4 nuclei residenziali in territorio extraurbano
	ZONA C2.2 nuova espansione rada
	ZONA C2.2S nuova espansione speciali
zone produttive e commerciali	
	ZONA D1 delle attività site in sede incongrua da bloccare
	ZONA D1c completamento
	ZONA D1e espansione
	ZONA D2c completamento
	ZONA D2e espansione
	ZONA D3 strutture turistico-ricettive
	ZONA D4 completamento dell' Agroindustria
zone per servizi	
	ZONA FI istruzione
	ZONA FC servizi di interesse comune civili
	ZONA FR servizi di interesse comune religiosi
	ZONA FS verde pubblico per parco, gioco e sport
	ZONA P parcheggi
	ZONA D5 attrezzature e attività collettive a servizio della Zona Produttiva
	ZONA F1 aree cimiteriali
zone agricole	
	SOTTOZONA E2 di produzione
	SOTTOZONA E3 ad elevata frammentazione fondiaria e ambito di edificazione sottozona E2
	verde privato
	edificio soggetto a tutela ai sensi art. 10 L.R. n° 24/85, art. 24 L.R. n° 61/85
	vincolo monumentale titolo I D.Lgs 490/1999 (ex. L. 1089/1939)
	manufatti soggetti a tutela
	zone di tutela, fasce di rispetto, con visuali
	limite zone di tutela e fasce di rispetto
	vincolo archeologico - obbligo di indagine archeologica preventiva a qualsiasi intervento di trasformazione territoriale
	vincolo ambientale - paesaggistico titolo II D.Lgs 490/1999 (ex. L. 1089/1939)
altre indicazioni	
	Ambiti disciplinati dall'elaborato P4 - Schede normative nuclei residenziali in territorio extraurbano (NRE)
	ambito scheda normativa edifici non più funzionali alle esigenze dell'azienda agricola (art. 4 L.R. 24/85)
	ambito scheda di progetto (L.R. 11/87)
	ambito scheda di progetto (art. 30 L.R. 61/85)
	ambito SUAP
	ambito di progettazione unitaria
	area per servizi di legge
	area non edificabile da recuperare ad uso agricolo
	viabilità di progetto di livello regionale
	viabilità di progetto
	soprapasso
	rotatorie di progetto
	aree distributori carburanti
	alberature
	percorsi ciclo-pedonali
	percorsi ciclabili
	sentieri pedonali
	stazione radiobase per la telefonia civile
	a seguito della delibera della G.R. n.1511 del 21 giugno 2005 è prescritto che nell'eventuale intervento di ricostruzione siano conservati gli elementi tipologici caratteristici dell'edilizia rurale



COMUNE DI BORGORICCO

PROGETTO DEFINITIVO

ADEGUAMENTO FUNZIONALE DELLA VIABILITA' LOCALE DI VIA PIOVEGA NEL TRATTO COMPRESO TRA VIA CROCE RUZZA E LA ROTATORIA AD OVEST, IN PROSSIMITA' DEL CONFINE COMUNALE

Allegato n° **U** VARIANTE AL PIANO DEGLI INTERVENTI - SCALA 1:5'00

Studio incaricato: **esella Ingegneria** DANILLO TOMASELLA Ingegnere CRISTIAN CONCOLLATO Ingegnere

Via D. TURAZZA, 48/D - 35128 PADOVA
Tel. 049/8715216 - Fax 049/8079157
email: esseia@esella.it - pec: esseia@pec.it

Progettazione:

Pratica: P051-2021_DEF	File: P051_DEF_U-00	Revisione: 02	Data: APRILE 2023	Revisione:	Data:
------------------------	---------------------	---------------	-------------------	------------	-------

Operatore: Ing. DANIELE BARICHELLO	Verificato: Ing. CRISTIAN CONCOLLATO	Approvato: Ing. DANILLO TOMASELLA	Responsabile del Procedimento: Geom. SIMONE FERRARA
------------------------------------	--------------------------------------	-----------------------------------	---