
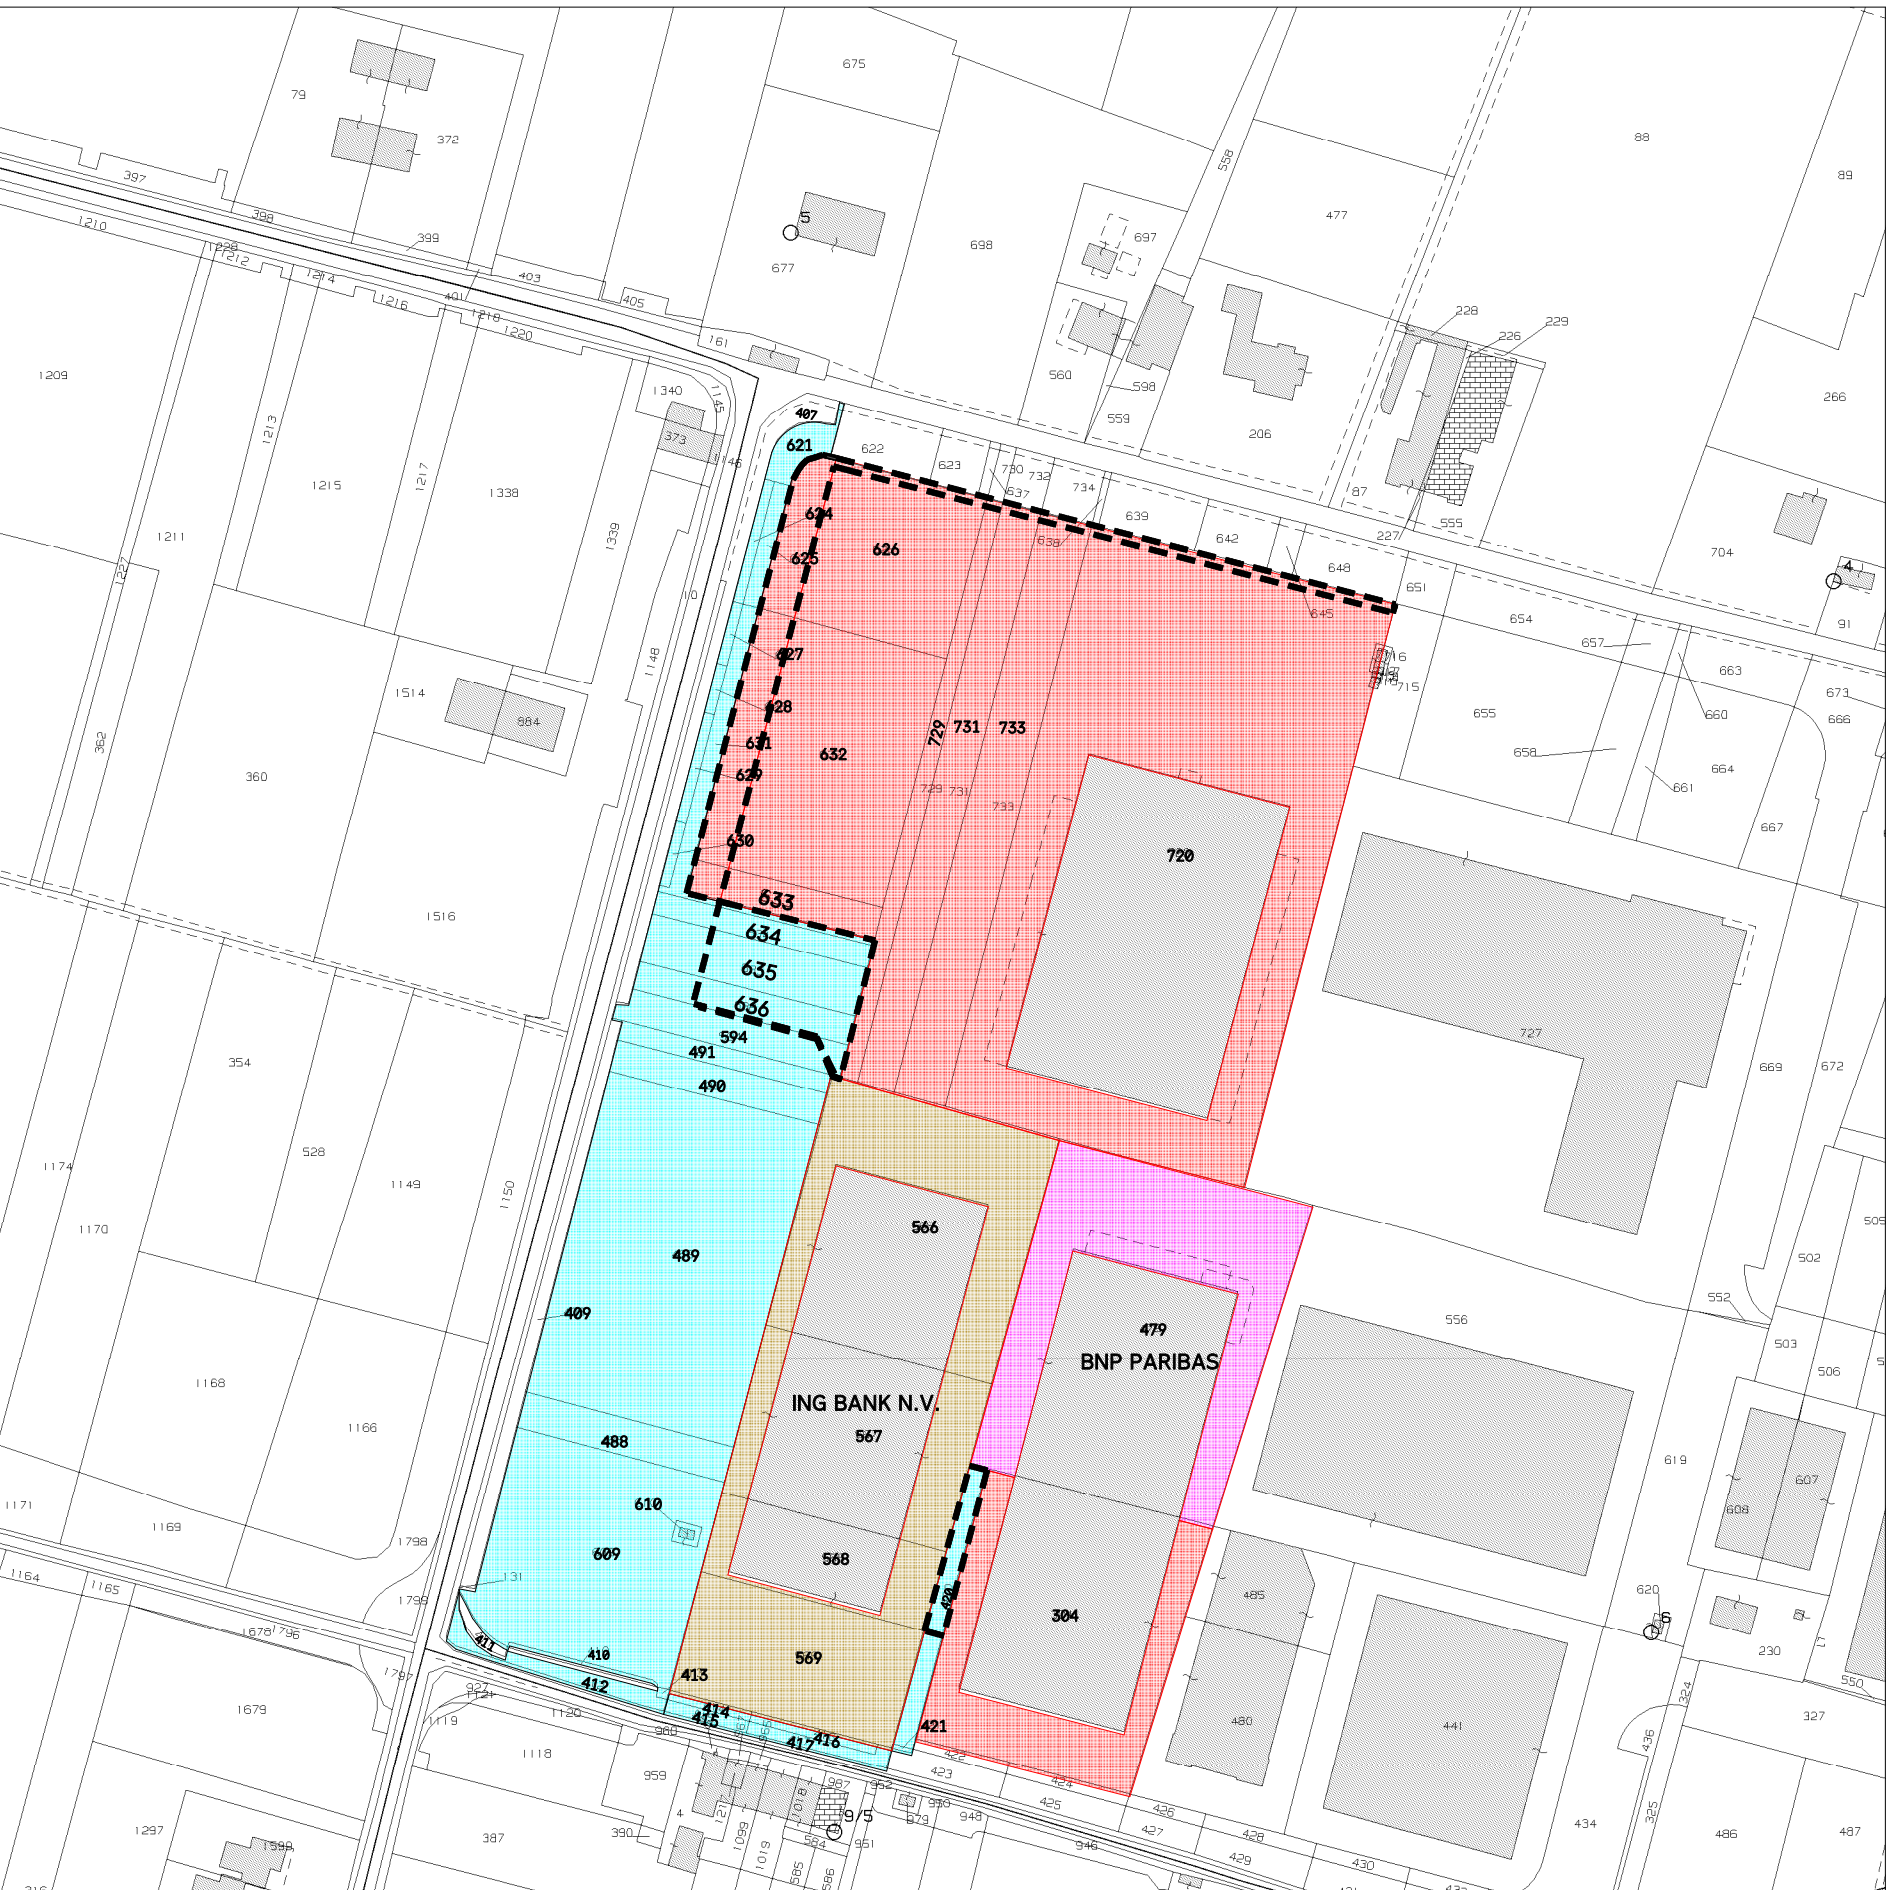


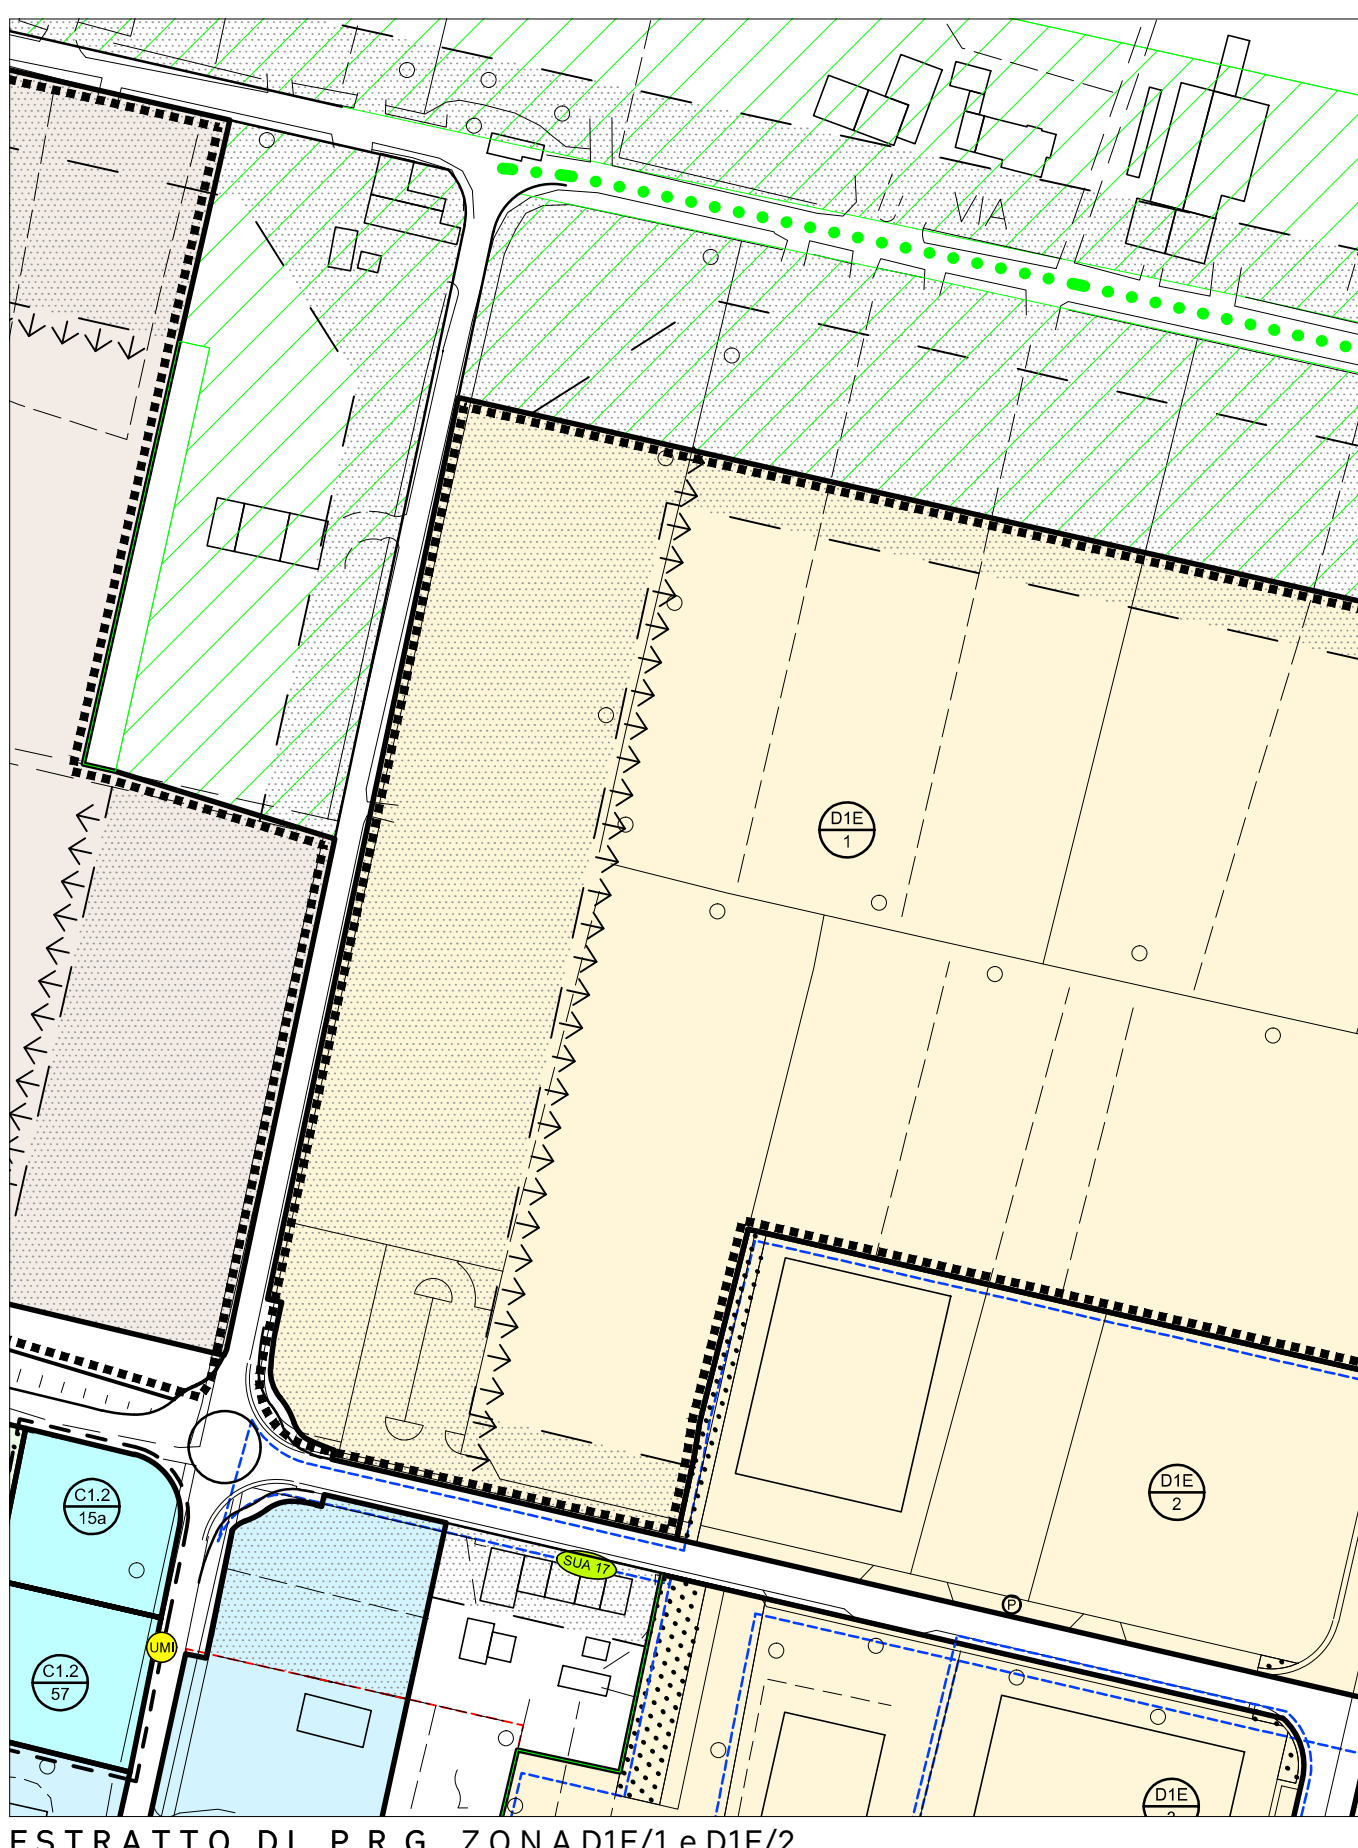

- ESTRATTO DI MAPPA foglio 2
AREE INTERESSATE DAGLI INTERVENTI
- AREA PLASTIC SYSTEMS s.p.a.
Mapp. 304-720-733-731-729-633-632-626

AREA ING BANK N.V.
Mapp. 569-568-567-566

AREA BNP PARIBAS
Mapp. 479

AREA COMUNALE
Mapp. 412-413-414-415-416-417-420-609-610-488-489-490-491-594-636- 635-634-631-630-629-628-627-625-624-621

PROPRIETA' PLASTIC SYSTEMS s.p.a. DA PERMUTARE CON COMUNE
mq 1475 circa (porz. mappali 626-632-633-728-729-731-733)

PROPRIETA' COMUNALE DA PERMUTARE CON PLASTIC SYSTEMS s.p.a.
mq 1475 circa (porz. mappali 420-631-634-635-636-594)

UTILIZZATORE PLASTIC SYSTEMS S.P.A.
-
- ESTRATTO DI MAPPA foglio 2
CON EVIDENZIATO SCOLO CONSORZIALE S. MICHELE

POSIZIONE ATTUALE SCOLO "SAN MICHELE"

NUOVA POSIZIONE SCOLO "SAN MICHELE"

TRATTO DA TOMBINARE
-
- RILIEVO STATO ATTUALE scala 1:1000
-
- PLANIMETRIA GENERALE DI PROGETTO scala 1:1000
- | DATI TECNICI | | | |
|--|---|--|--------------------------------------|
| EDIFICI ESISTENTI | | | |
| EDIFICIO ① | superficie lotto | mq 9980.00 (P.E. n.74-06) | |
| | superficie coperta | mq 5737.73 (DI CUI AMPLIAMENTO "PIANO CASA" mq 75.95 già realizzate)
P.C. n. 101 del 25-12-13 | |
| EDIFICIO ② | superficie lotto | mq 9830.00 (P.di. C. n.92-07) | |
| | superficie coperta | mq 4621.00 | |
| EDIFICIO ③ | superficie lotto | mq 9320.00 (P.di C. n. PUE-2014-00993) | |
| | superficie coperta | mq 5598.22 (DI CUI AMPLIAMENTO "PIANO CASA" mq 874.38 già realizzate) | |
| SUPERFICIE TOTALE | | mq 15946.95 (DI CUI AMPLIAMENTO "PIANO CASA" mq 956.01) | |
| AMPLIAMENTO ai sensi della L.R. n.32/2013 (ex L.R. n.14/2009 e L.R. n.13/2011) art.2 co.1 20 % (PIANO CASA)
RELATIVAMENTE AGLI EDIFICI 1 - 2 - 3
mq (15946.95 - 956.01) x 20% = mq 3000.00 - ampliamento già realizzato mq 950.01 = AMPLIAMENTO RESIDUO mq 2050.05 | | | |
| NUOVE COSTRUZIONI | | | |
| AMPLIAMENTO ④
(applicazione "piano casa") | collegamento tra edificio 1 e 2 | mq 1412.56 | |
| | tettoie | mq 522.00 (411.60 + 110.40) | |
| | SUPERFICIE TOTALE | mq 1934.56 < 2050.00 max amm. "piano casa" (residuo mq 115.44) | |
| EDIFICIO ⑤ | superficie lotto | mq 7500.00 (area di zona D1e) | |
| | superficie copribile 60% sup. lotto | mq 4740.00 | |
| | ampliamento residuo piano casa | mq 115.44 (2000 - 1934.56) | |
| | superficie coperta di progetto | mq 4855 (mq 4040 + mq 815 tettoie) | < mq 4855.44 (mq 4740 + mq 115.44) |
| | nuovi parcheggi mq 4947 (sosta e manovra) > di quelli richiesti
(mq 1934.56 ampliamento ④) + mq 4855.00 nuovo edificio ⑤ = mq 6789.56 di sup. coperta correlati a mq 11316 di area teorica equivalente)
nuovi posti per auto n. 125
nuovi posti per autotrainciolati n. 5 | | |
| OPERE DA REALIZZARE
SU AREA COMUNALE | | SEDE TERRITORIALE VVF
mq 350.21 | |