

Comune di Borgoricco
 Provincia di Padova

Comittente: Immobiliare Emma S.r.l. / Unicredit Leasing S.p.a.
 Progetto: Ampliamento edificio industriale

Titolo	Data	Completato da	Data 1° Ril.
Estratti - Rilievo stato di fatto	22/06/2018	F.D.L.	-DATEOFISSUE-

Scale del disegno: 1:1

File name Path	Nome	Stato	Data

Stato Disegno	Data	Completato da	Data
Definitivo	22/06/2018	###	-DATEOFISSUE-

###

File name Path	Nome	Stato	Data

###


Progettista: Arch. Nicola Tacchetto

elaborazioni grafiche a cura della "Net Project S.r.l." piazza Modigliani, 12 - 35129 PADOVA - tel. 0498935581 - fax 0498935137
 ai termini delle vigenti leggi in materia, questo elaborato NON può essere copiato, riprodotto o divulgato ad altri senza l'autorizzazione dell'autore




ESTRATTO N.C.T. - scala 1:2000


--- AMBITO VARIANTE ALLO STRUMENTO URBANISTICO
 --- AMBITO DI INTERVENTO

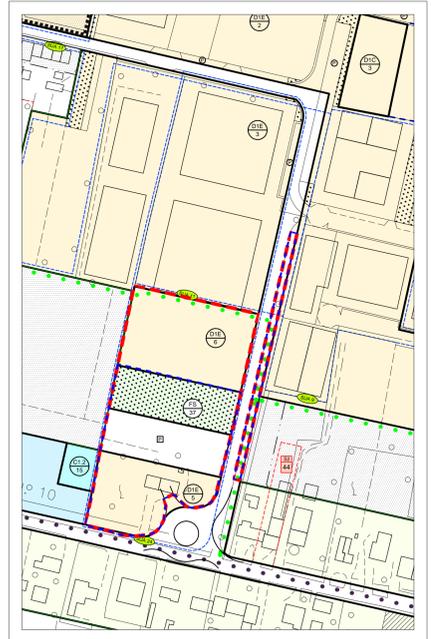

ESTRATTO P.R.G. - scala 1:2000

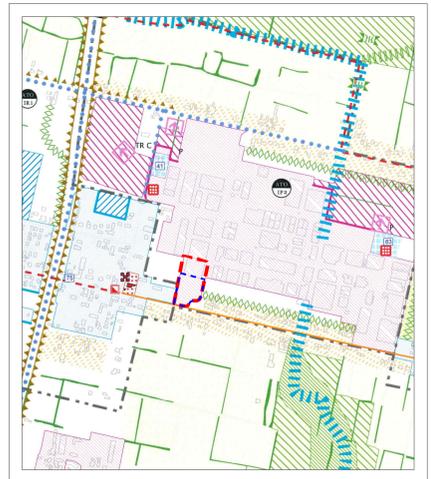

ESTRATTO P.A.T. - scala 1:10000

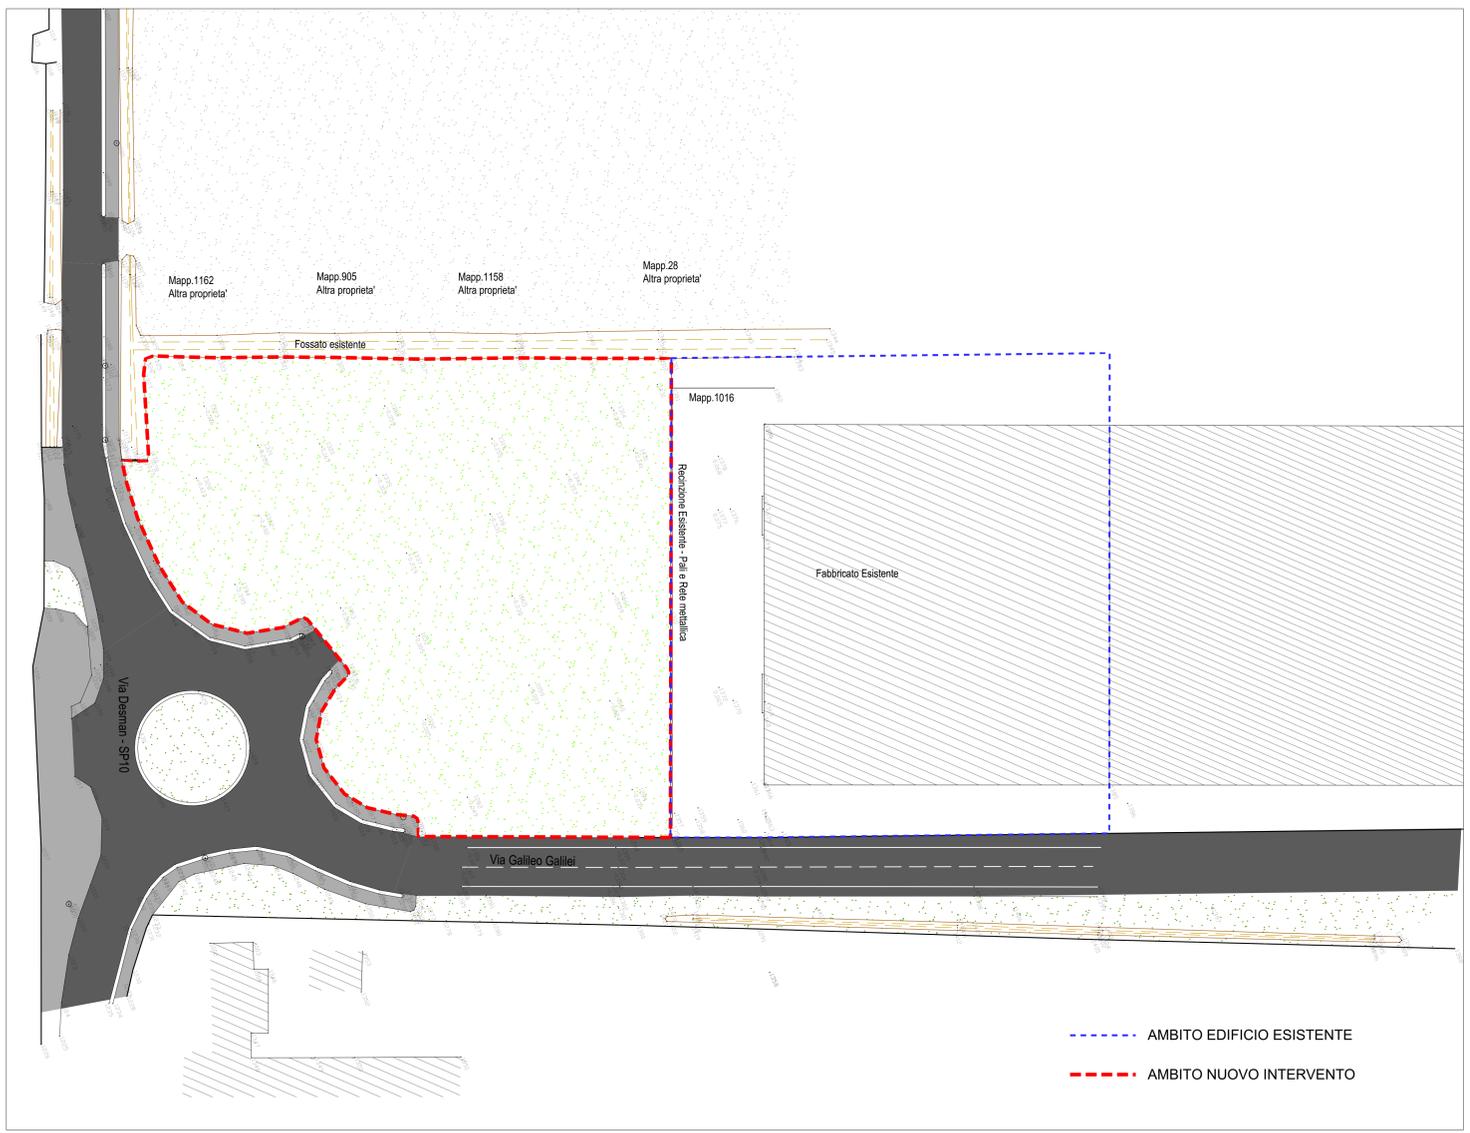

RILIEVO STATO DI FATTO - SCALA 1:500

--- AMBITO EDIFICIO ESISTENTE
 --- AMBITO NUOVO INTERVENTO