

PARISOTTO/FORMENTON ARCHITETTI

via N.Sauro 15 35139 Padova Italy
t +390498755255 f +39049661168
via Marcona 3 20129 Milano Italy
t +390254050276 f +390254102401

info@studioparisottoeformenton.it
www.studioparisottoeformenton.it

Titolo

**Richiesta Permesso di Costruire
per variante urbanistica di modifica
scheda di intervento S3-45
e ampliamento attività
turistico-ricettiva esistente
(nuove sale conferenze)
Via delle Badesse - Borgoricco (PD)**

Progettista

**arch. MASSIMO
FORMENTON**

Collaboratori

Committente

**DIDOMI S.R.L.
Via Ottaviana n. 7 int 3
35036 Montegrotto Terme**

Tavola

ESTRATTI GENERALI

Scala

varie

Data

maggio 2018

Legenda

Scala
varie

TAV 01



Dipartimento Provinciale di Padova - Ufficio Provinciale - Territorio - Direttore CUCINOTTA ANTONIO


Fig. cat. 13, 581 entro

Comune: ROVERETO
Foglio: 6


Scala originale: 1:2000
Dimensione cartina: 775.000 x 555.000 metri

09-Ago-2017 10:28:30
Prot. n. 171869/2017

Estratto di mappa catastale

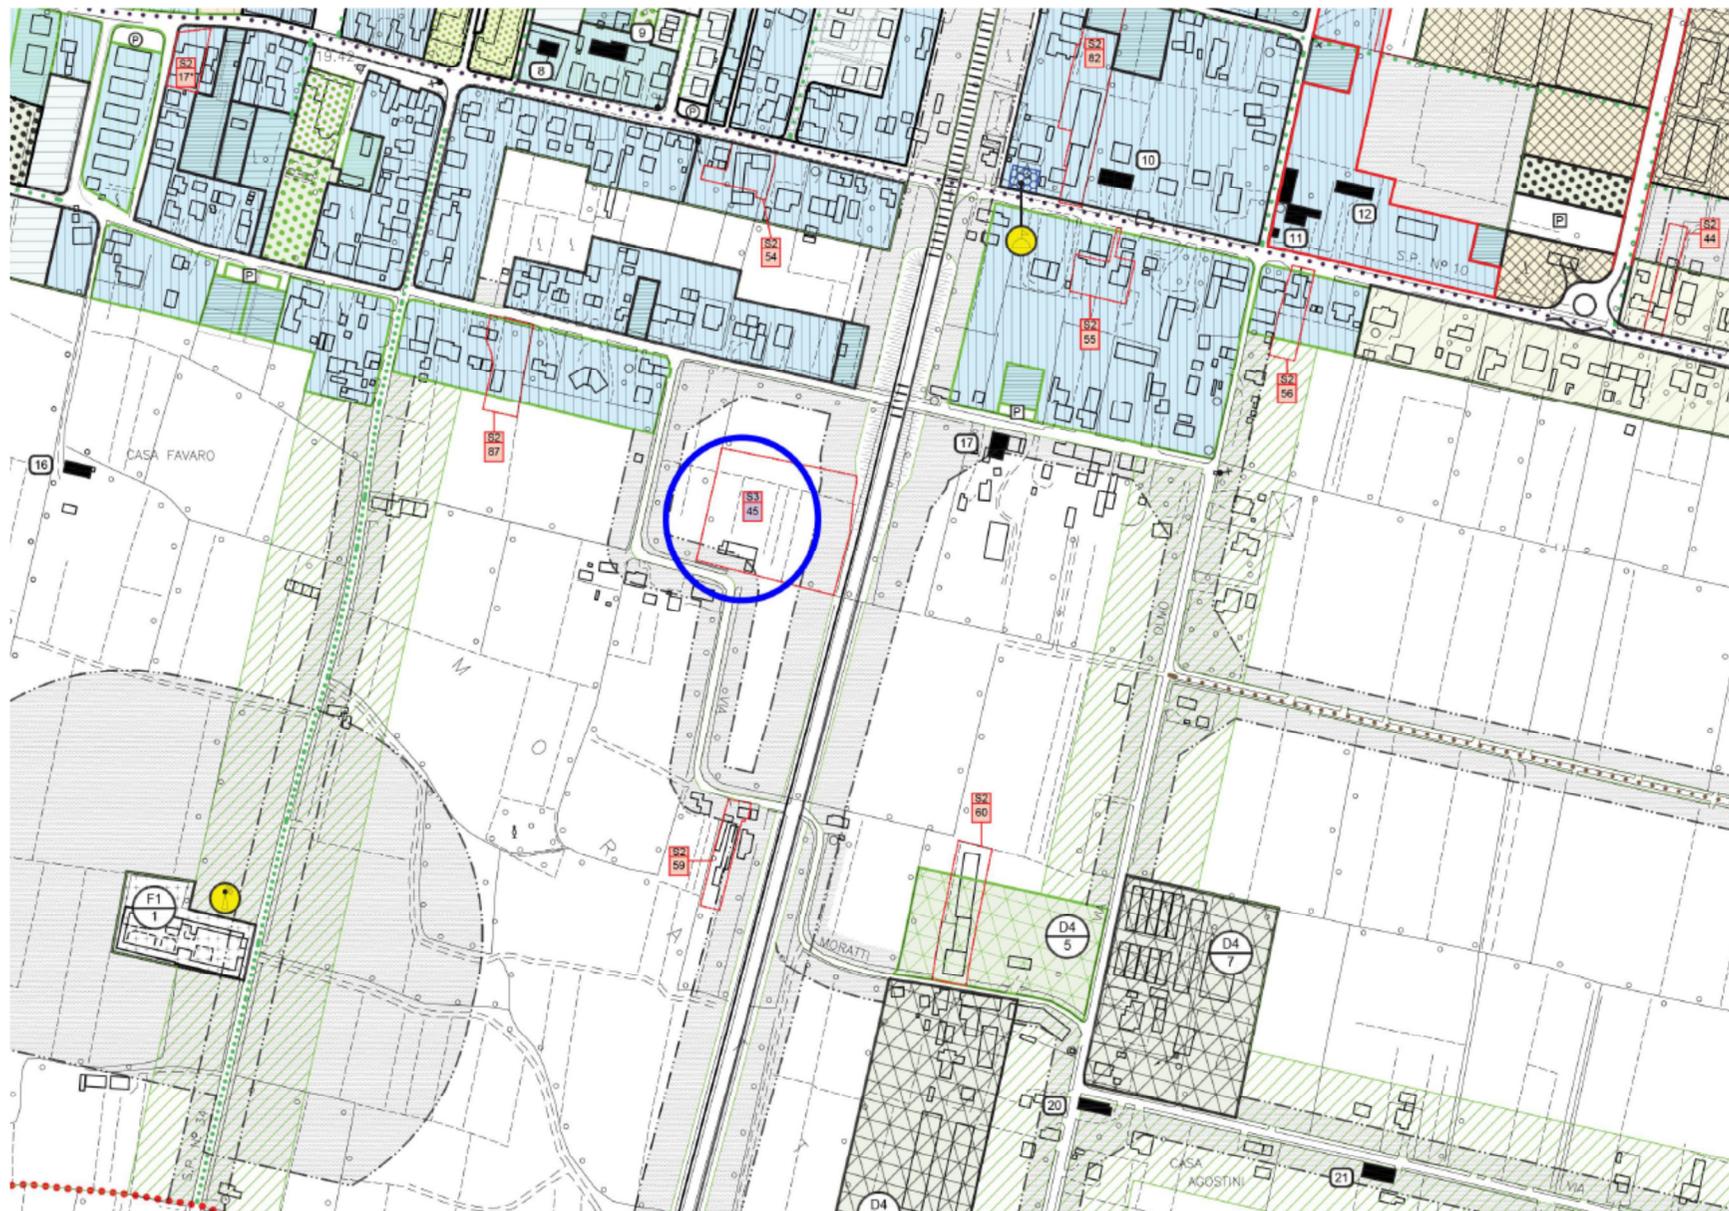

Estratto dal PI vigente

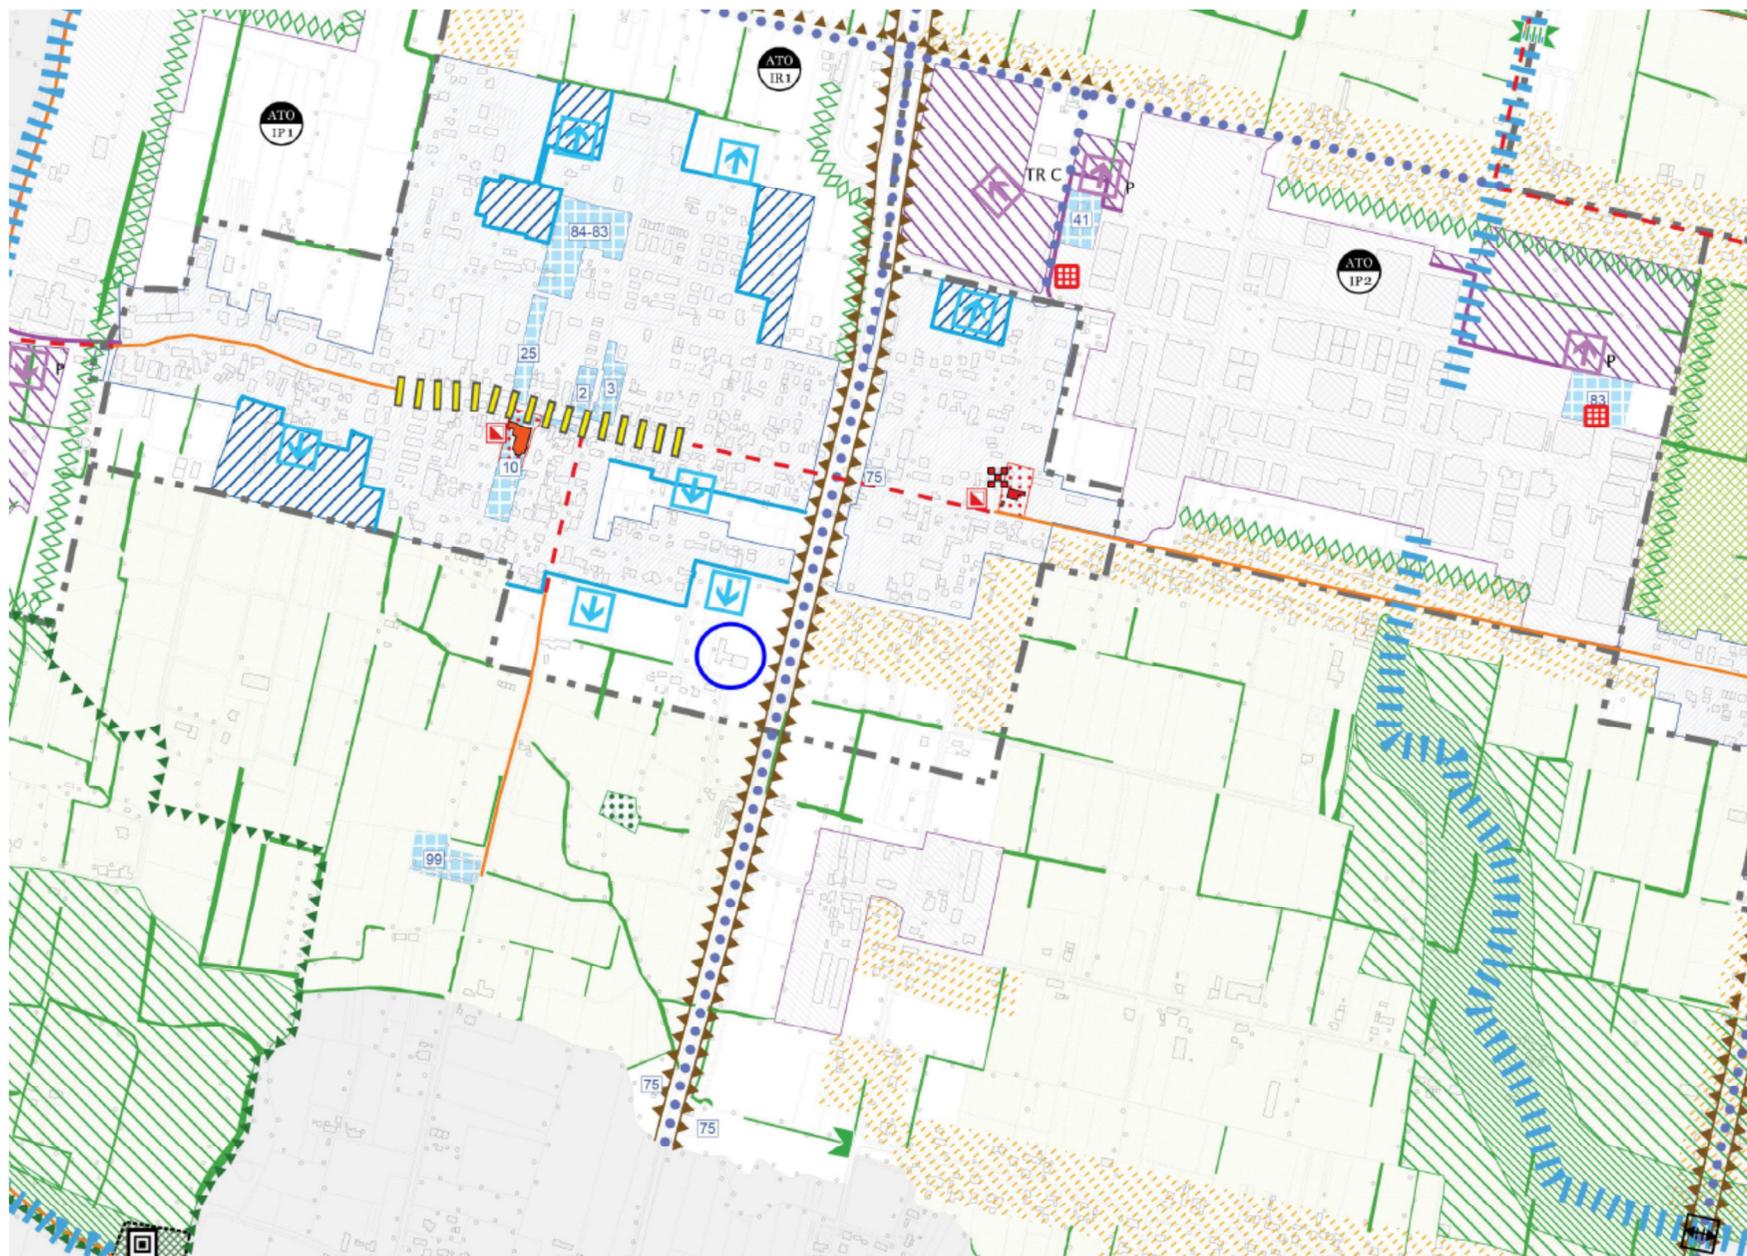

ESTRATTO DAL PAT – TAVOLA DELLE TRASFORMABILITA'