

Architetto
Marco Bellini

ordine architetti di Padova n. 823
P.I. 05104620280

Via Caltana 182 35011 Campodarsego (Padova)
e-mail: archbellini@gmail.com
tel. 049 5566055

COMUNE di BORGORICCO
PROVINCIA DI PADOVA

Committente: RIZZATO CALZATURE MEGASTORE S.P.A.
Legale rappresentante: Rizzato Nicola

Progetto: PERMESSO DI COSTRUIRE DI AMPLIAMENTO DI
EDIFICIO ARTIGIANALE IN VIA DELL'INDUSTRIA
21/B A BORGORICCO (PD)

Tavola **1a** Scala **1 : 100** ESTRATTI E PLANIMETRIA
GENNAIO 2020 Estratti e planimetria dello stato di fatto

Il committente il Progettista

DATI METRICI


Superficie del lotto: mq 4843,00
Superficie coperta esistente: mq 2100,00
Superficie coperta ammessa 60%: mq 2905,80
Verifica: mq 2100 < mq 2905,80




ORTOFOTO



ESTRATTO N.C.T. foglio 5 mappale 1011

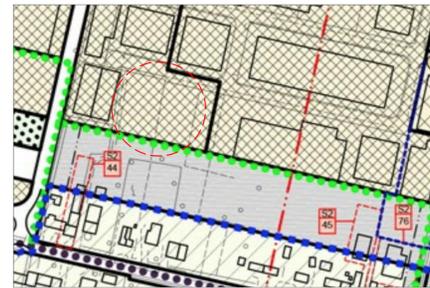


ESTRATTO P.I. - zona D1E

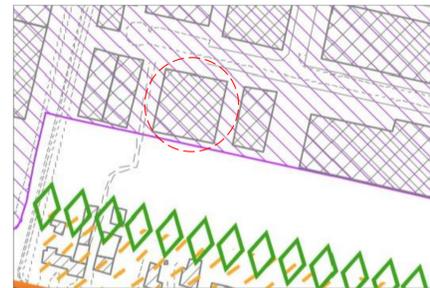

ESTRATTO P.A.T. - carta della trasformabilità

ZONA E
ZONA D1E

ZONA E
ZONA D1E

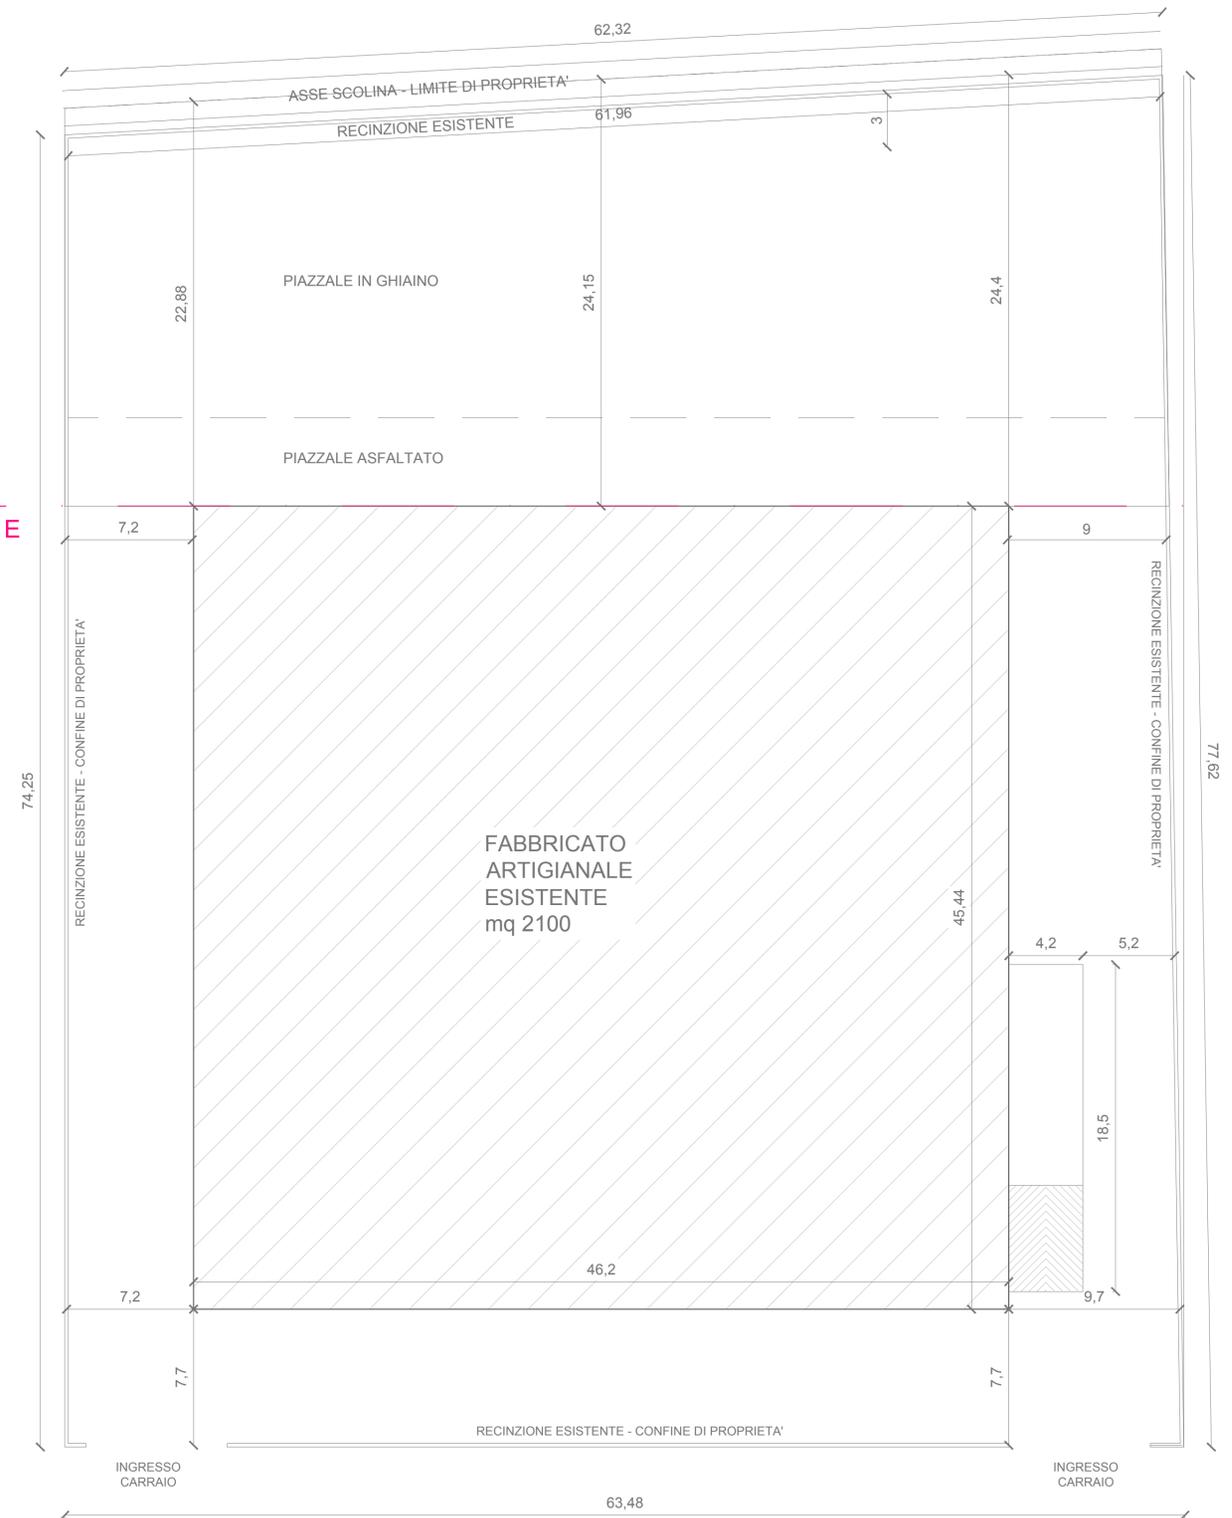

PLANIMETRIA
stato di fatto