


	GRAFIA	DESCRIZIONE
		Confine comunale - area interessata dall' agro centuriato nord-orientale di Padova. Titolo I D.Lgs 490/1999 (ex. L. 1089/1939)
		Perimetro zona omogenea denominazione zona numero zona
zone residenziali		ZONA A centro storico
		ZONA C1 completamento
		ZONA C1.1 mantenimento
		ZONA C1.2 lotti liberi
		ZONA C1.3 lotti a volumetria predefinita
		ZONA C1.4 nuclei residenziali in territorio extraurbano
		ZONA C2.2 nuova espansione rada
		ZONA C2.2S nuova espansione speciali
zone produttive e commerciali		ZONA D1 delle attività site in sede incongrua da bloccare
		ZONA D1c completamento
		ZONA D1e espansione
		ZONA D2c completamento
		ZONA D2e espansione
		ZONA D3 strutture turistico-ricettive
		ZONA D4 completamento dell' Agroindustria
zone per servizi		ZONA FI istruzione
		ZONA FC servizi di interesse comune civili
		ZONA FR servizi di interesse comune religiosi
		ZONA FS verde pubblico per parco, gioco e sport
		ZONA P parcheggi esistenti in proje
		ZONA D5 attrezzature e attività collettive a servizio della Zona Produttiva
		ZONA F1 aree cimiteriali
zone agricole		SOTTOZONA E2 di produzione
		SOTTOZONA E3 ad elevata frammentazione fondiaria e ambito di edificazione sottozona E2
indicazione di tutela		verde privato
		edificio soggetto a tutela ai sensi art. 10 L.R. n° 24/85, art. 24 L.R. n° 61/85
		vincolo monumentale titolo I D.Lgs 490/1999 (ex. L. 1089/1939) riferimento allegato B
		manufatti soggetti a tutela
		zone di tutela, fasce di rispetto, con visuali
		limite zone di tutela e fasce di rispetto
		vincolo archeologico - obbligo di indagine archeologica preventiva a qualsiasi intervento di trasformazione territoriale
		vincolo ambientale - paesaggistico titolo II D.Lgs 490/1999 (ex. L. 1089/1939)
		Ambiti disciplinati dall'elaborato P4 - Schede normative nuclei residenziali in territorio extraurbano (NRE)
		ambito scheda normativa edifici non più funzionali alle esigenze dell'azienda agricola (art. 4 L.R. 24/85) riferimento allegato D NTA
		ambito scheda di progetto (L.R. 11/87) riferimento allegato E NTA
		ambito scheda di progetto (art. 30 L.R. 61/85) riferimento allegato F NTA

LEGENDA

= PIEDE ARGINALE DI PROGETTO

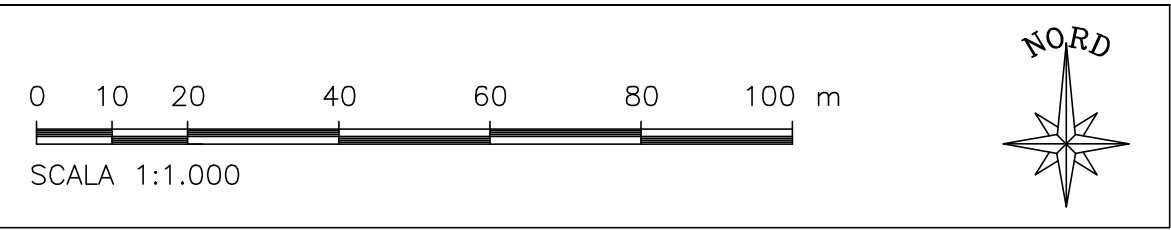

REGIONE DEL VENETO

giunta regionale

PROGETTO DI FATTIBILITA' TECNICO-ECONOMICA

Lavori per la realizzazione di un by-pass del Torrente Muson dei Sassi tra Ponte Canale e Ponte Pennello nel territorio del Comune di San Giorgio delle Pertiche (PD)
CUP: H87B14000140003

1° STRALCIO FUNZIONALE: NUOVA INALVEAZIONE E BANCA DI RINGROSSO ARGINALE A MONTE DI PONTE CANALE

TITOLO TAVOLA / ALLEGATO:

Elaborato n.

Planimetria di inserimento urbanistico
dell'opera sul Piano degli Interventi del
Comune di Borgoricco

PI1

SCALA:

1:2000

PROGETTO N.

259/2014

PROGETTISTA:

INGEGNERIA 2P
& ASSOCIATI

30027 San Dona' di Piave - Via G.B. Dall'Armi 27/3
Tel. +39.0421.307.700
mail: info@ingegneria2p.it - web: www.ingegneria2p.it
Ing. Giovanni Carretta

U.O. Genio Civile di Padova

IL RESPONSABILE UNICO DI PROGETTO

Dott. Ing. Sarah Costantini

ELABORATO DEI PROGETTISTI IN DATA

DICEMBRE 2024

VERIFICATO IN DATA

APPROVATO IN DATA

Comune di Borgoricco - Prot. N.0029782 del 09-12-2024
PLANIMETRIA DI INSERIMENTO URBANISTICO
PIANO DEGLI INTERVENTI - COMUNE DI BORGORICCO
Scala 1:2000

