





ESTRATTO DI MAPPA  
Catasto Comune di Borgoricco (PD)  
Fig. 5 particelle 1119, 387, 1 e Fig. 4 particelle 74, 1301, 192, 1497, 186, 490, 787, 191  
scala 1:2000

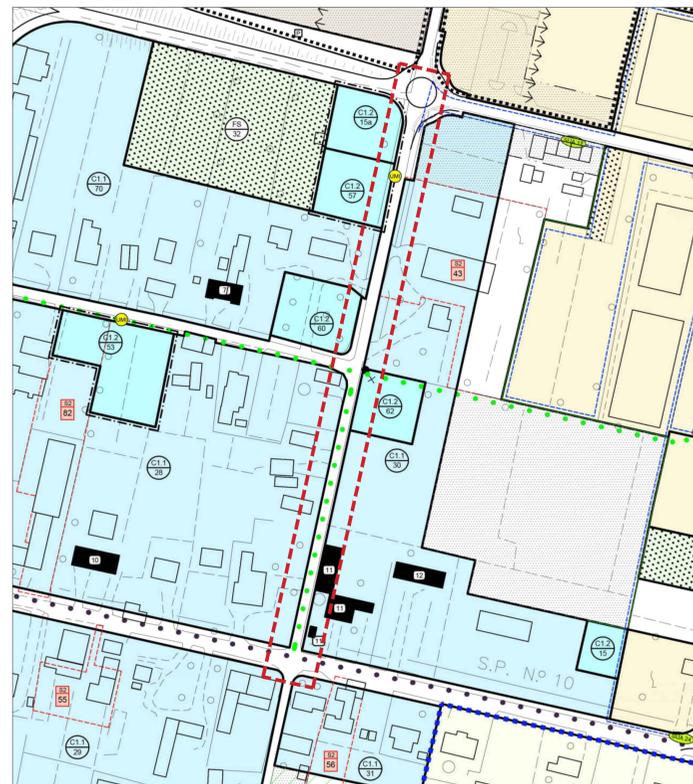


ESTRATTO DI P.I.  
Comune di Borgoricco (PD)  
scala 1:2000

GRAFIA	DESCRIZIONE
-----	Confine comunale - area interessata dall'agro centuriato nord-orientale di Padova. Titolo I D.Lgs. 490/1999 (ex. L. 1089/1939)
-----	Perimetro zona omogenea
-----	denominazione zona
-----	numero zona
[ZONA A]	ZONA A centro storico
[ZONA C1]	ZONA C1 completamento
[ZONA C1.1]	ZONA C1.1 mantenimento
[ZONA C1.2]	ZONA C1.2 lotti liberi
[ZONA C1.3]	ZONA C1.3 lotti a volumetria predefinita
[ZONA C1.4]	ZONA C1.4 nuclei residenziali in territorio extraurbano
[ZONA C2.2]	ZONA C2.2 nuova espansione rada
[ZONA C2.2S]	ZONA C2.2S nuova espansione speciali edificio soggetto a tutela ai sensi art. 10 L.R. n° 24/85, art. 24 L.R. n° 61/85 vincolo monumentale titolo I D.Lgs. 490/1999 (ex. L. 1089/1939)
[Manufatti]	manufatti soggetti a tutela
[Zone di tutela]	zone di tutela, fasce di rispetto, con visuali
[Linee tratteggiate]	limite zone di tutela e fasce di rispetto
[Zone tratteggiate]	vincolo archeologico / zona di tutela: obbligo di indagine archeologica preventiva a qualsiasi intervento di trasformazione territoriale
[Linee tratteggiate]	vincolo ambientale - paesaggistico titolo II D.Lgs. 490/1999 (ex. L. 431/85)
[Linee tratteggiate]	unità minima d'intervento
[Linee tratteggiate]	percorsi ciclo-pedonali
[Linee tratteggiate]	percorsi ciclabili
[Linee tratteggiate]	sentieri pedonali

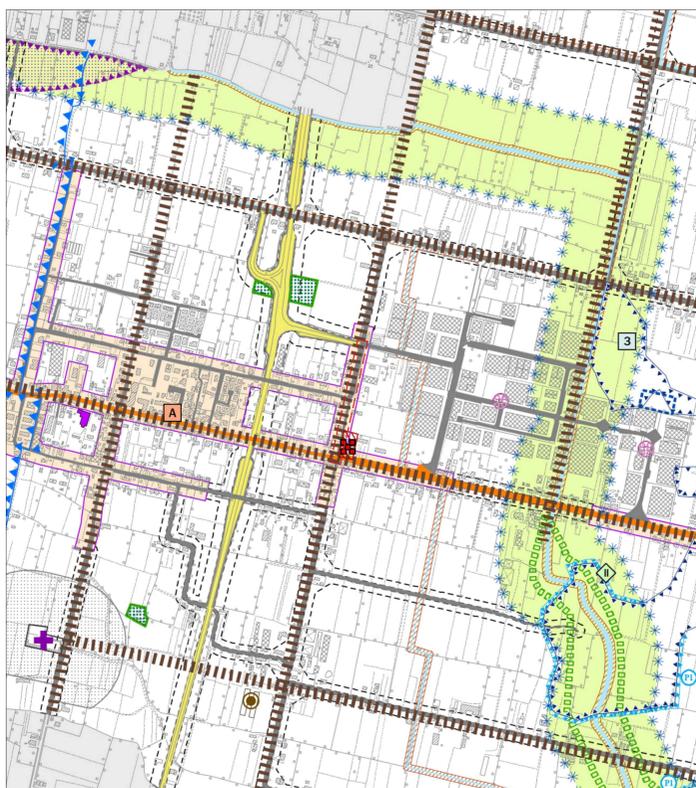

ESTRATTO P.A.T.  
Carta dei Vincoli  
scala 1:10000

LEGENDA	
<b>BENI PAESAGGISTICI</b>	
[Linea tratteggiata]	Zone di interesse archeologico - agro-centuriato - intero territorio comunale (D.Lgs. 42/2004, art. 142 lett. m)
[Linea tratteggiata]	Agro-Centuriato (P.T.R.C. vigente, art. 28) - intero territorio comunale
[Linea tratteggiata]	Vincolo sismico: zona 3 - intero territorio comunale (O.P.C.M. n° 3274/2003)
<b>ALTRI ELEMENTI GENERATORI DI VINCOLO E FASCE DI RISPETTO</b>	
[Linea tratteggiata]	Viabilità regionale / Fasce di rispetto (D.Lgs. n° 285/1992)
[Linea tratteggiata]	Viabilità provinciale / Fasce di rispetto (D.Lgs. n° 285/1992)
[Linea tratteggiata]	Viabilità comunale / Fasce di rispetto (D.Lgs. n° 285/1992)
[Linea tratteggiata]	Viabilità vicinale
[Linea tratteggiata]	Centri abitati (codice della strada)
[Linea tratteggiata]	Fiumi, torrenti e canali/ Servitù idraulica (R.D. 523/1904)
[Linea tratteggiata]	Scoli d'acqua consorziali/ Servitù idraulica (R. D. 368/1904)
<b>PIANIFICAZIONE DI LIVELLO SUPERIORE</b>	
[Linea tratteggiata]	Centri Storici (P.T.R.C. vigente, art. 24)
[Linea tratteggiata]	A San Michele delle Badesse (non perimetrato)
[Linea tratteggiata]	B Borgoricco (perimetrato)
[Linea tratteggiata]	C Sant' Eufemia (non perimetrato)
[Linea tratteggiata]	D Favariengo (non perimetrato)
[Linea tratteggiata]	E Ronchi (non perimetrato)
[Linea tratteggiata]	Centro storico (P.R.G. vigente)
[Linea tratteggiata]	Tracciati storici Agro-Centuriato (P.T.R.C. vigente, art. 28)
[Linea tratteggiata]	Ville Venete individuate dall'I.R.V.V.
[Linea tratteggiata]	Pertinenze scoperte da tutelare (P.T.C.P., art. 26 D)
[Linea tratteggiata]	Ambito di paesaggio n. 8: Pianura centrale veneta Scheda ricognitiva n.28: Pianura Centuriata (P.T.R.C. adottato, art.71) - intero territorio comunale
[Linea tratteggiata]	Zone di vulnerabilità da nitrati di origine agricola secondo il P.T.A. - intero territorio comunale
[Linea tratteggiata]	Area tributaria della Laguna di Venezia (P.T.R.C. vigente; art. 12) - intero territorio comunale

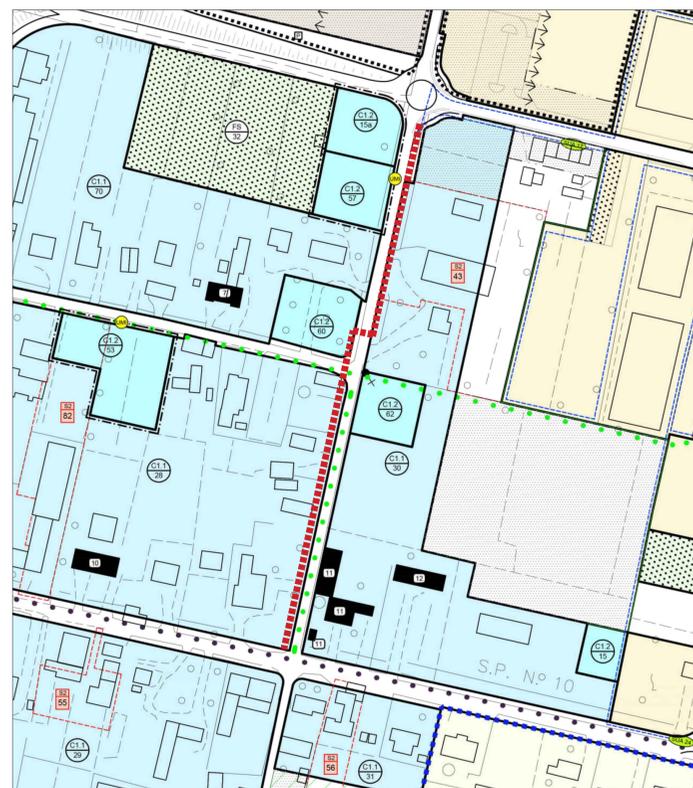

PROPOSTA IN VARIANTE AL P.I.  
Comune di Borgoricco (PD)  
scala 1:2000

----- Nuovo percorso ciclo-pedonale

<b>PROVINCIA DI PADOVA</b> <b>COMUNE DI BORGORICCO</b>	<b>OGGETTO</b> <b>PROGETTO DI FATTIBILITA' TECNICO-ECONOMICA</b> Messa in sicurezza di Via Croce Ruzza - Via del Graticolato con realizzazione percorso ciclopedonale CUP:
	<b>COMUNE DI BORGORICCO</b> Viale Europa, 10 35010 - Borgoricco (PD) P.IVA 01562870288 C.F. 8000850289 RUP: Geom. Simone Ferrara
<b>RICHIEDENTE</b> <b>COMUNE DI BORGORICCO</b>	<b>PROGETTISTA</b> <b>Ing. Andrea Berro</b>
<b>COLLABORATORI</b> Arch. Andrea Sartori Ing. Andrea Berro Arch. Carlo Daboni Arch. Enrico Facchin Arch. Pietro Cirilli Ing. Kelly Pagan	<b>ELABORATO</b> <b>COROGRAFIA</b> Inquadramento territoriale e urbanistico Variante al PI
<b>SCALA</b> VARIE	<b>N. TAVOLA</b> <b>A00.0.1</b>
xx AS AB BS 0 8 10 3 12 4 Redatto Verificato Approvato Codice commessa	<b>PTTE</b> <b>DEFINITIVO AUTORIZZATIVO</b> <b>ESECUTIVO</b> <b>AS BUILT</b>