
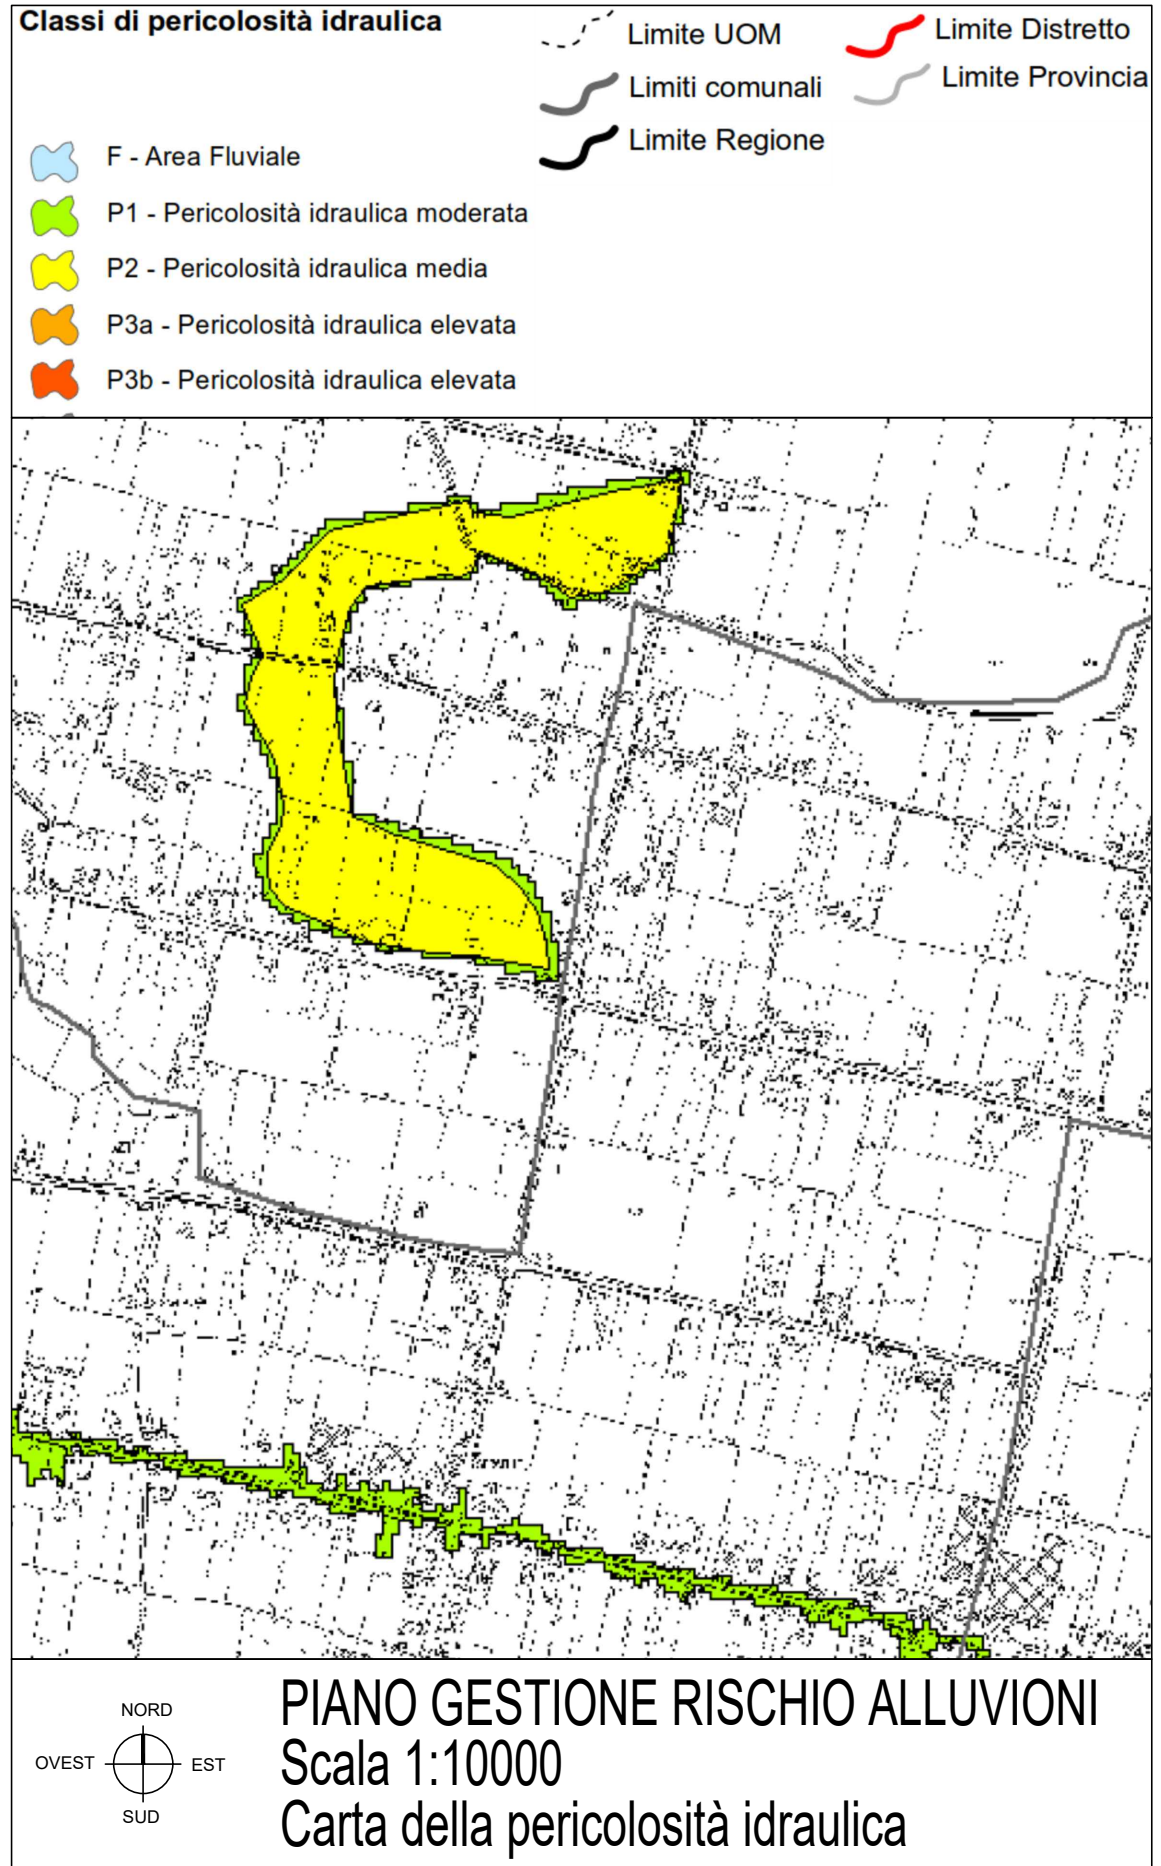
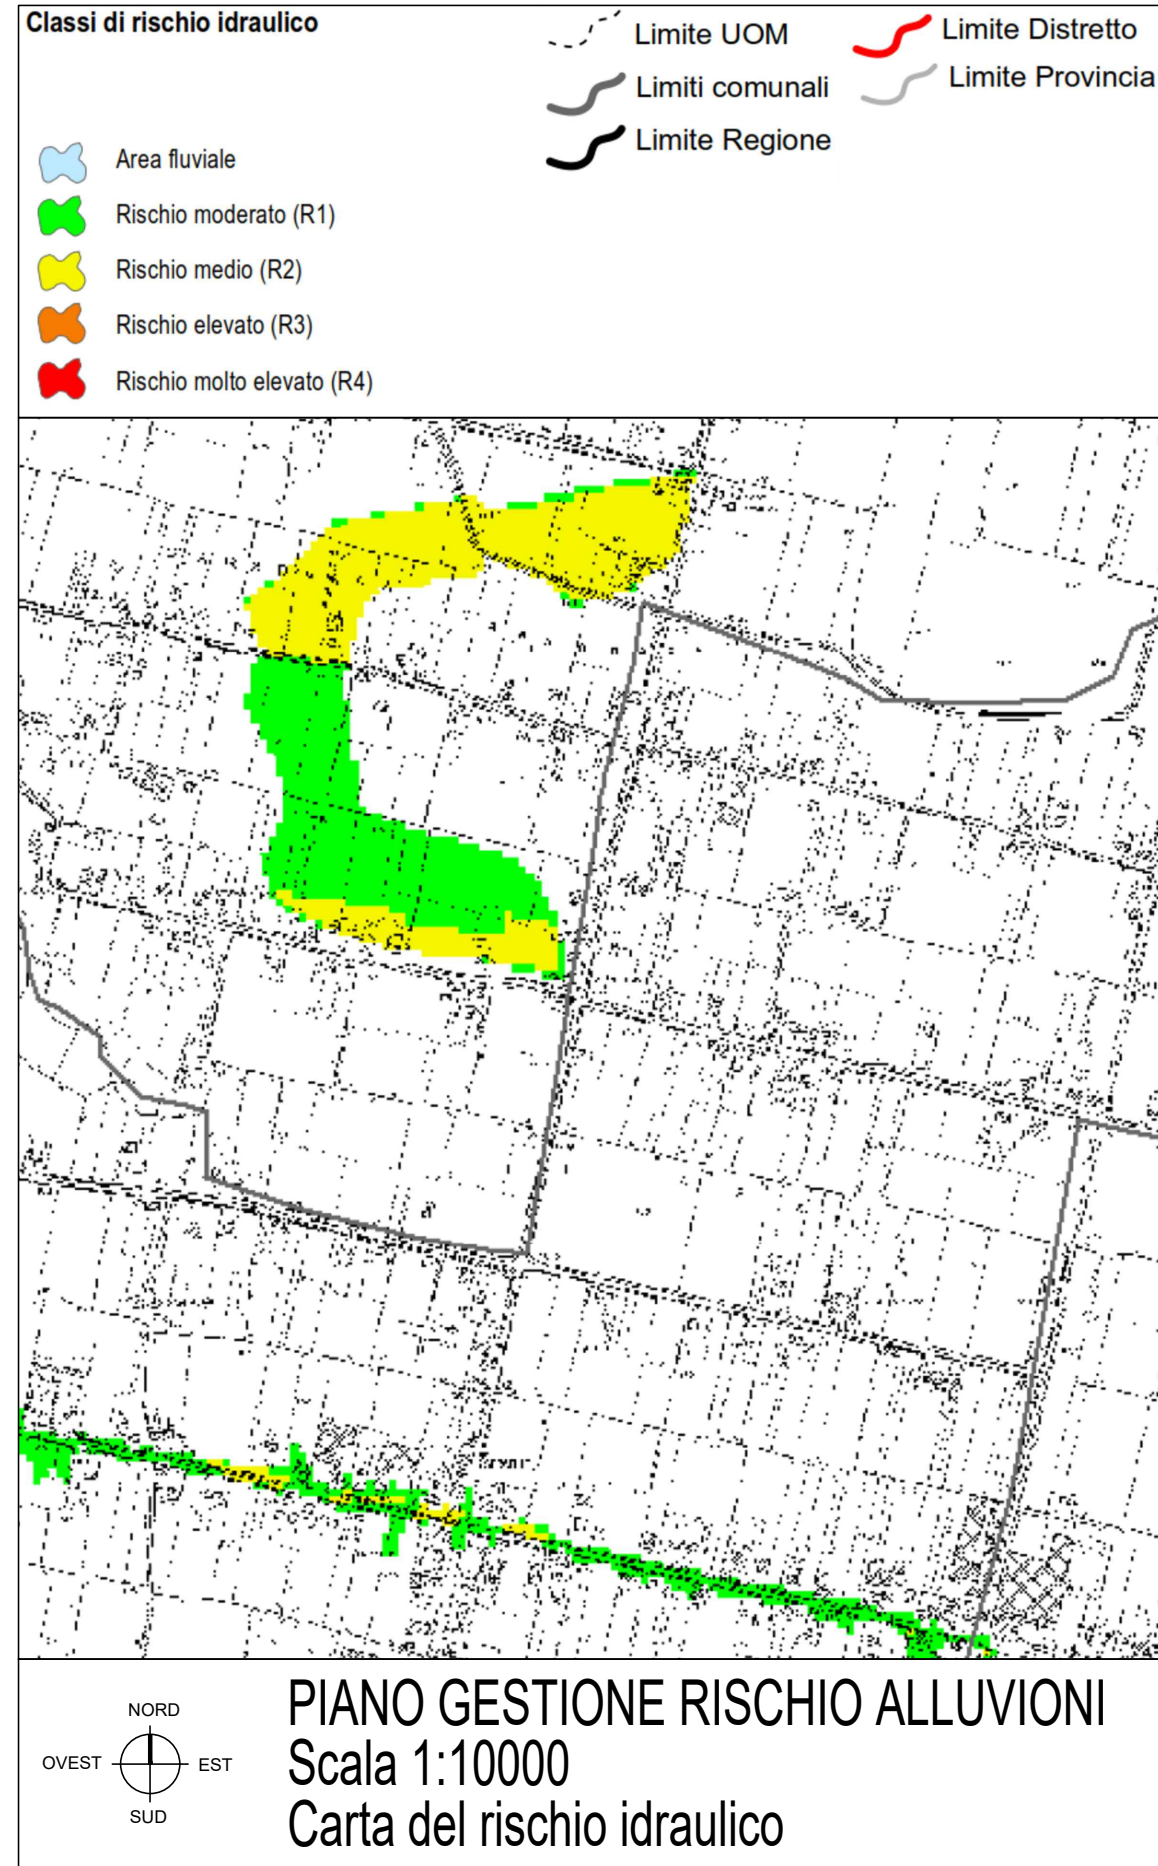
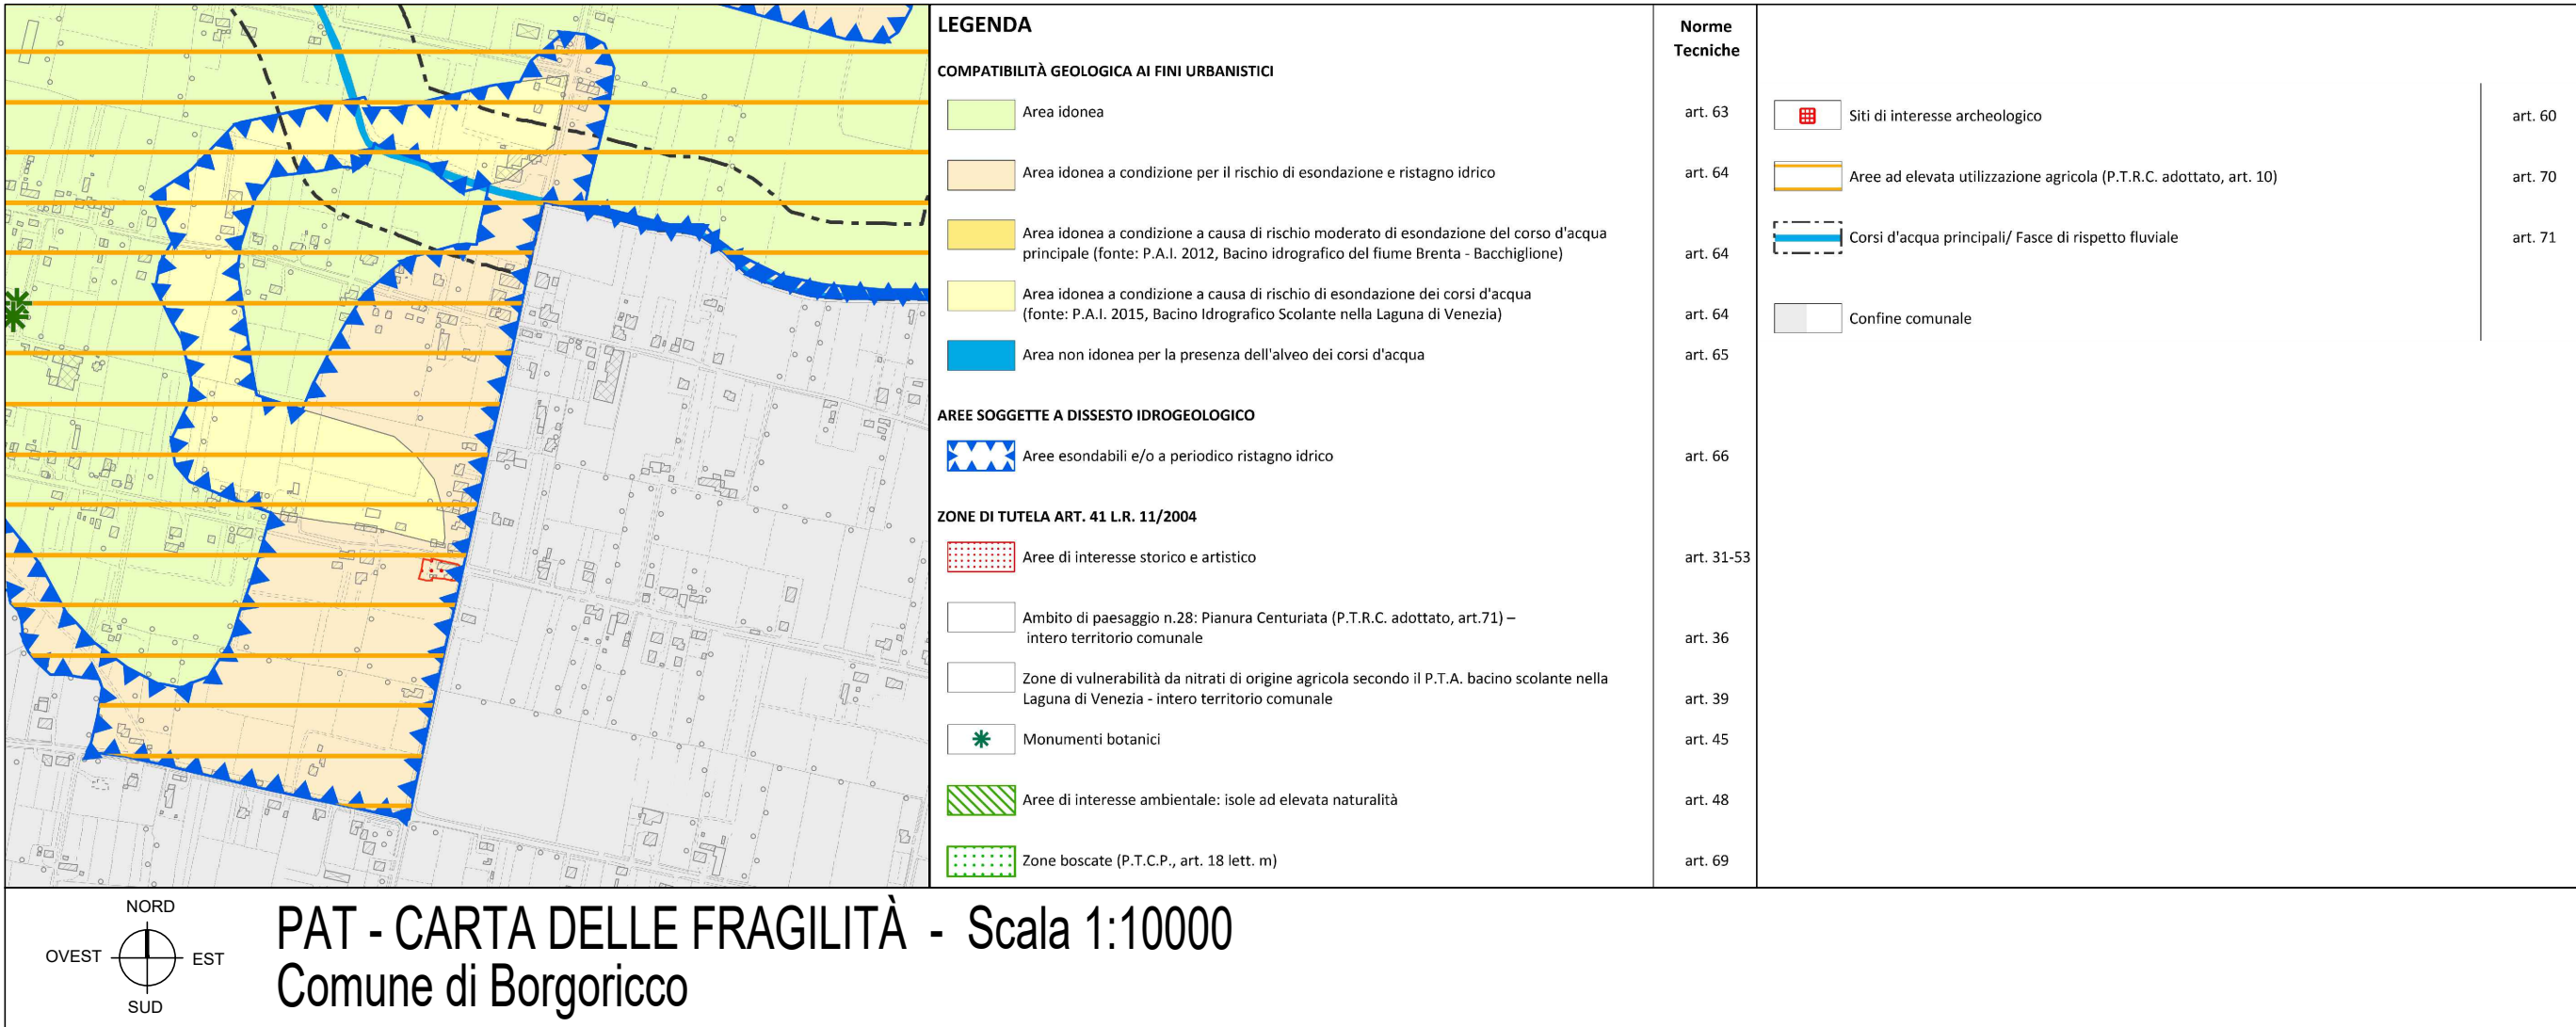
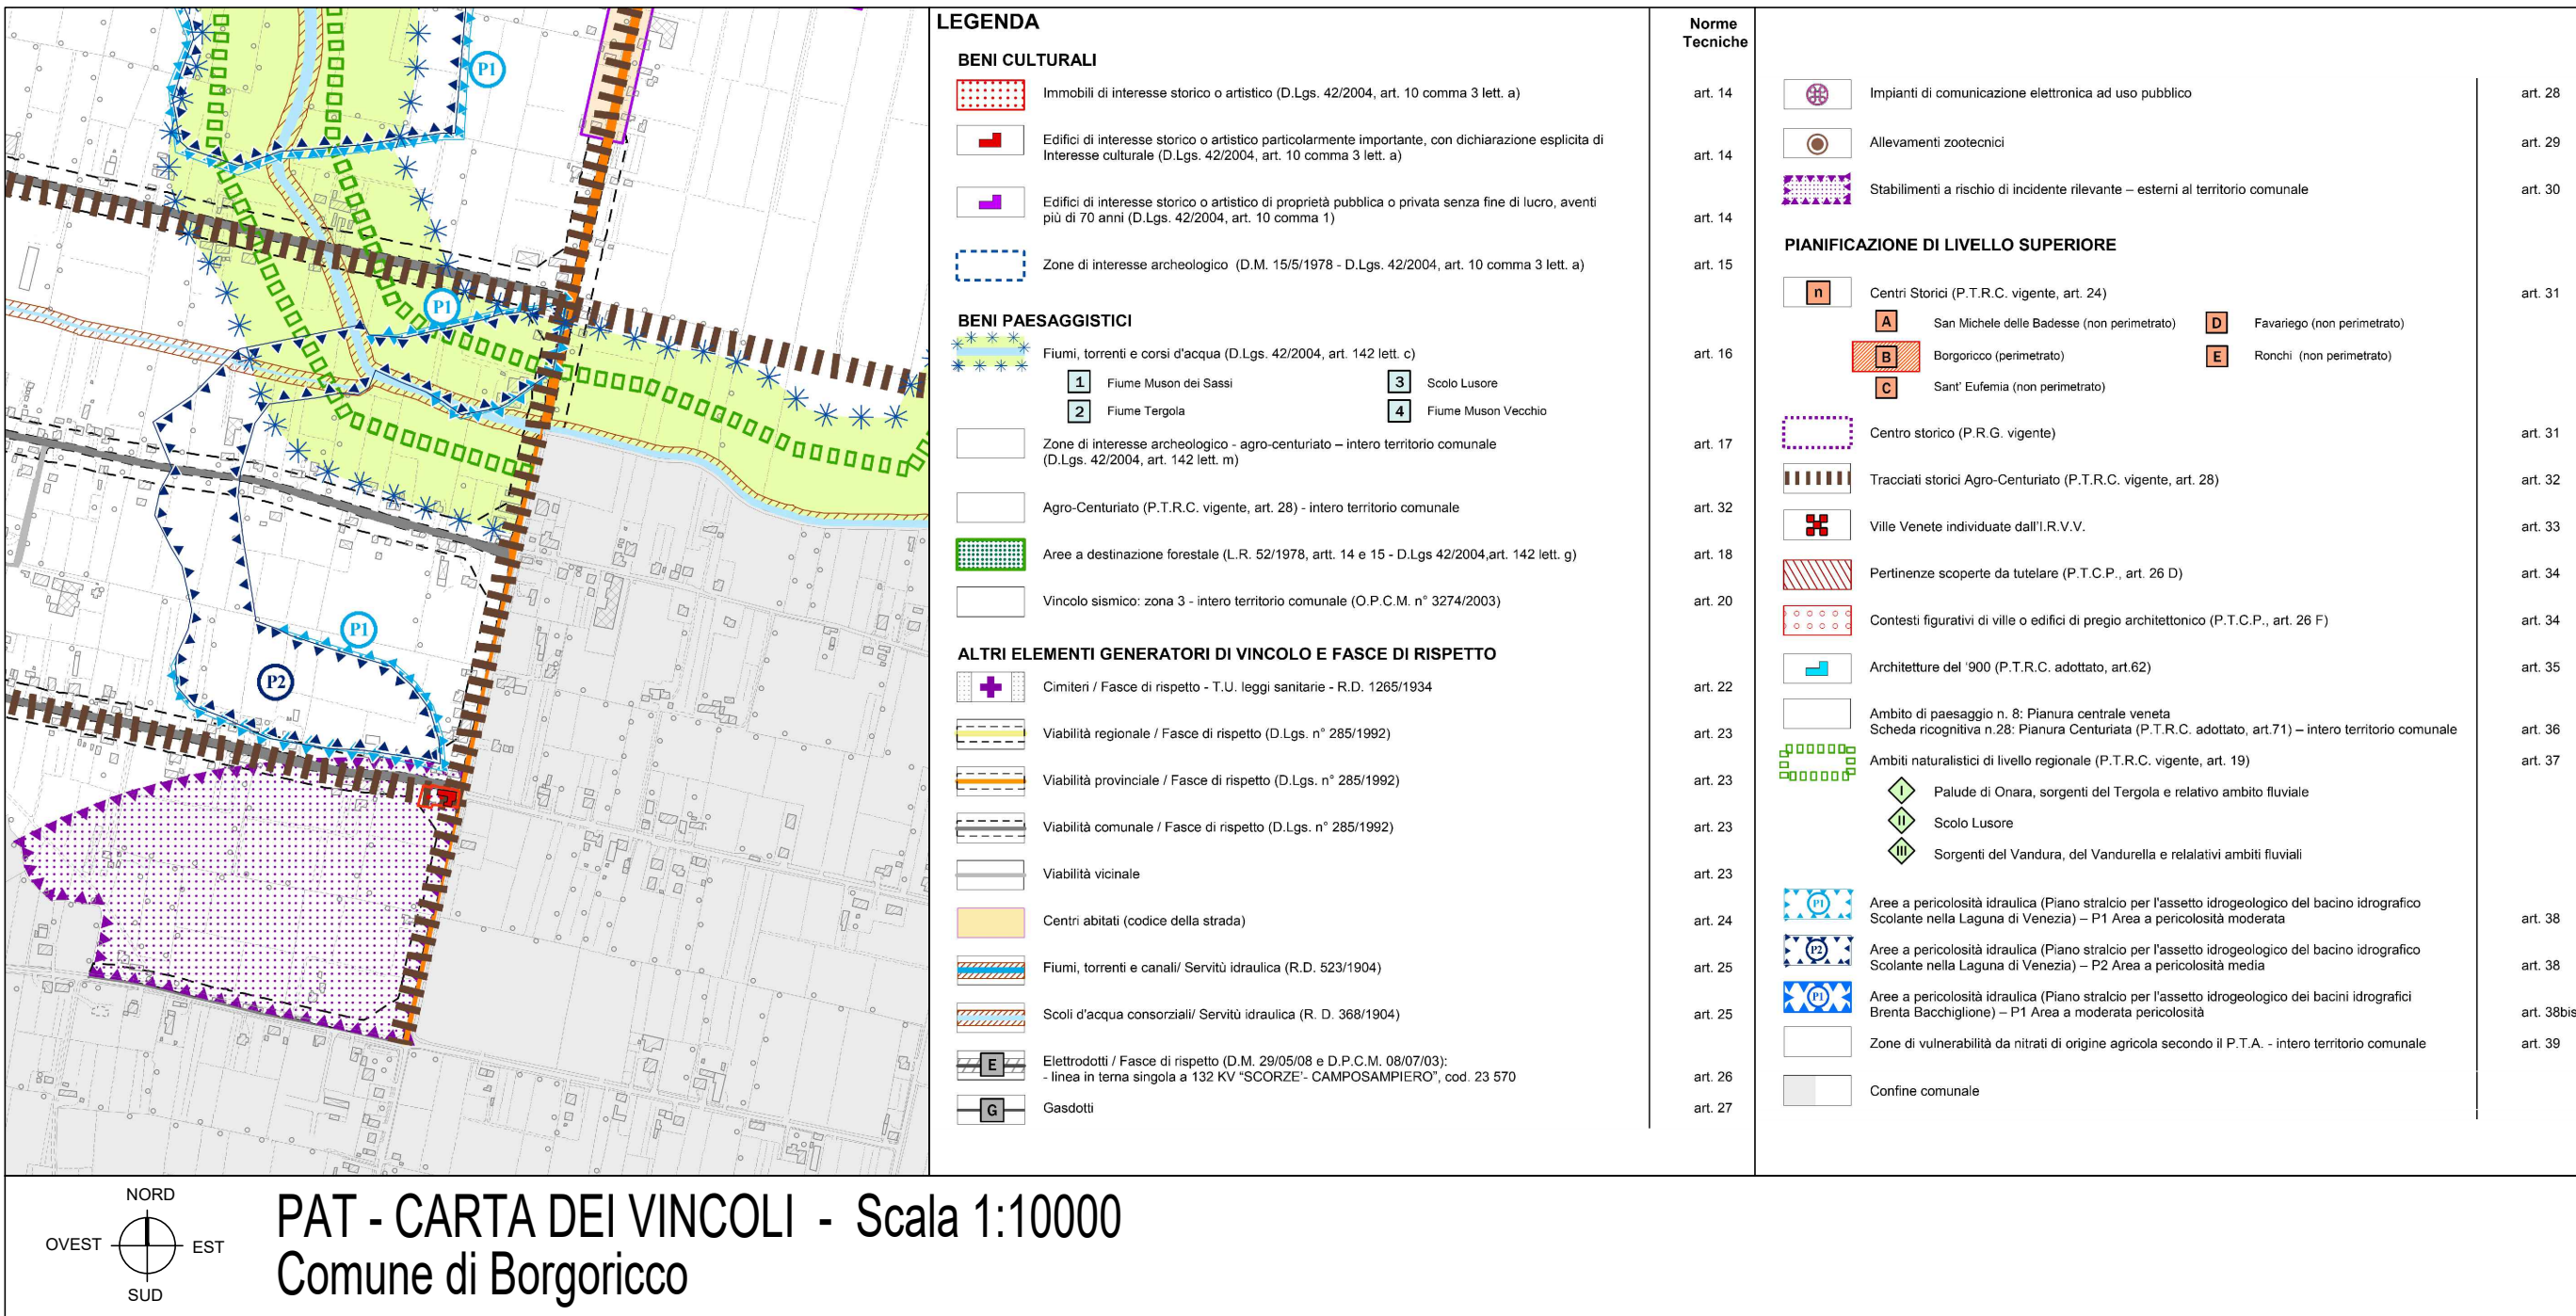
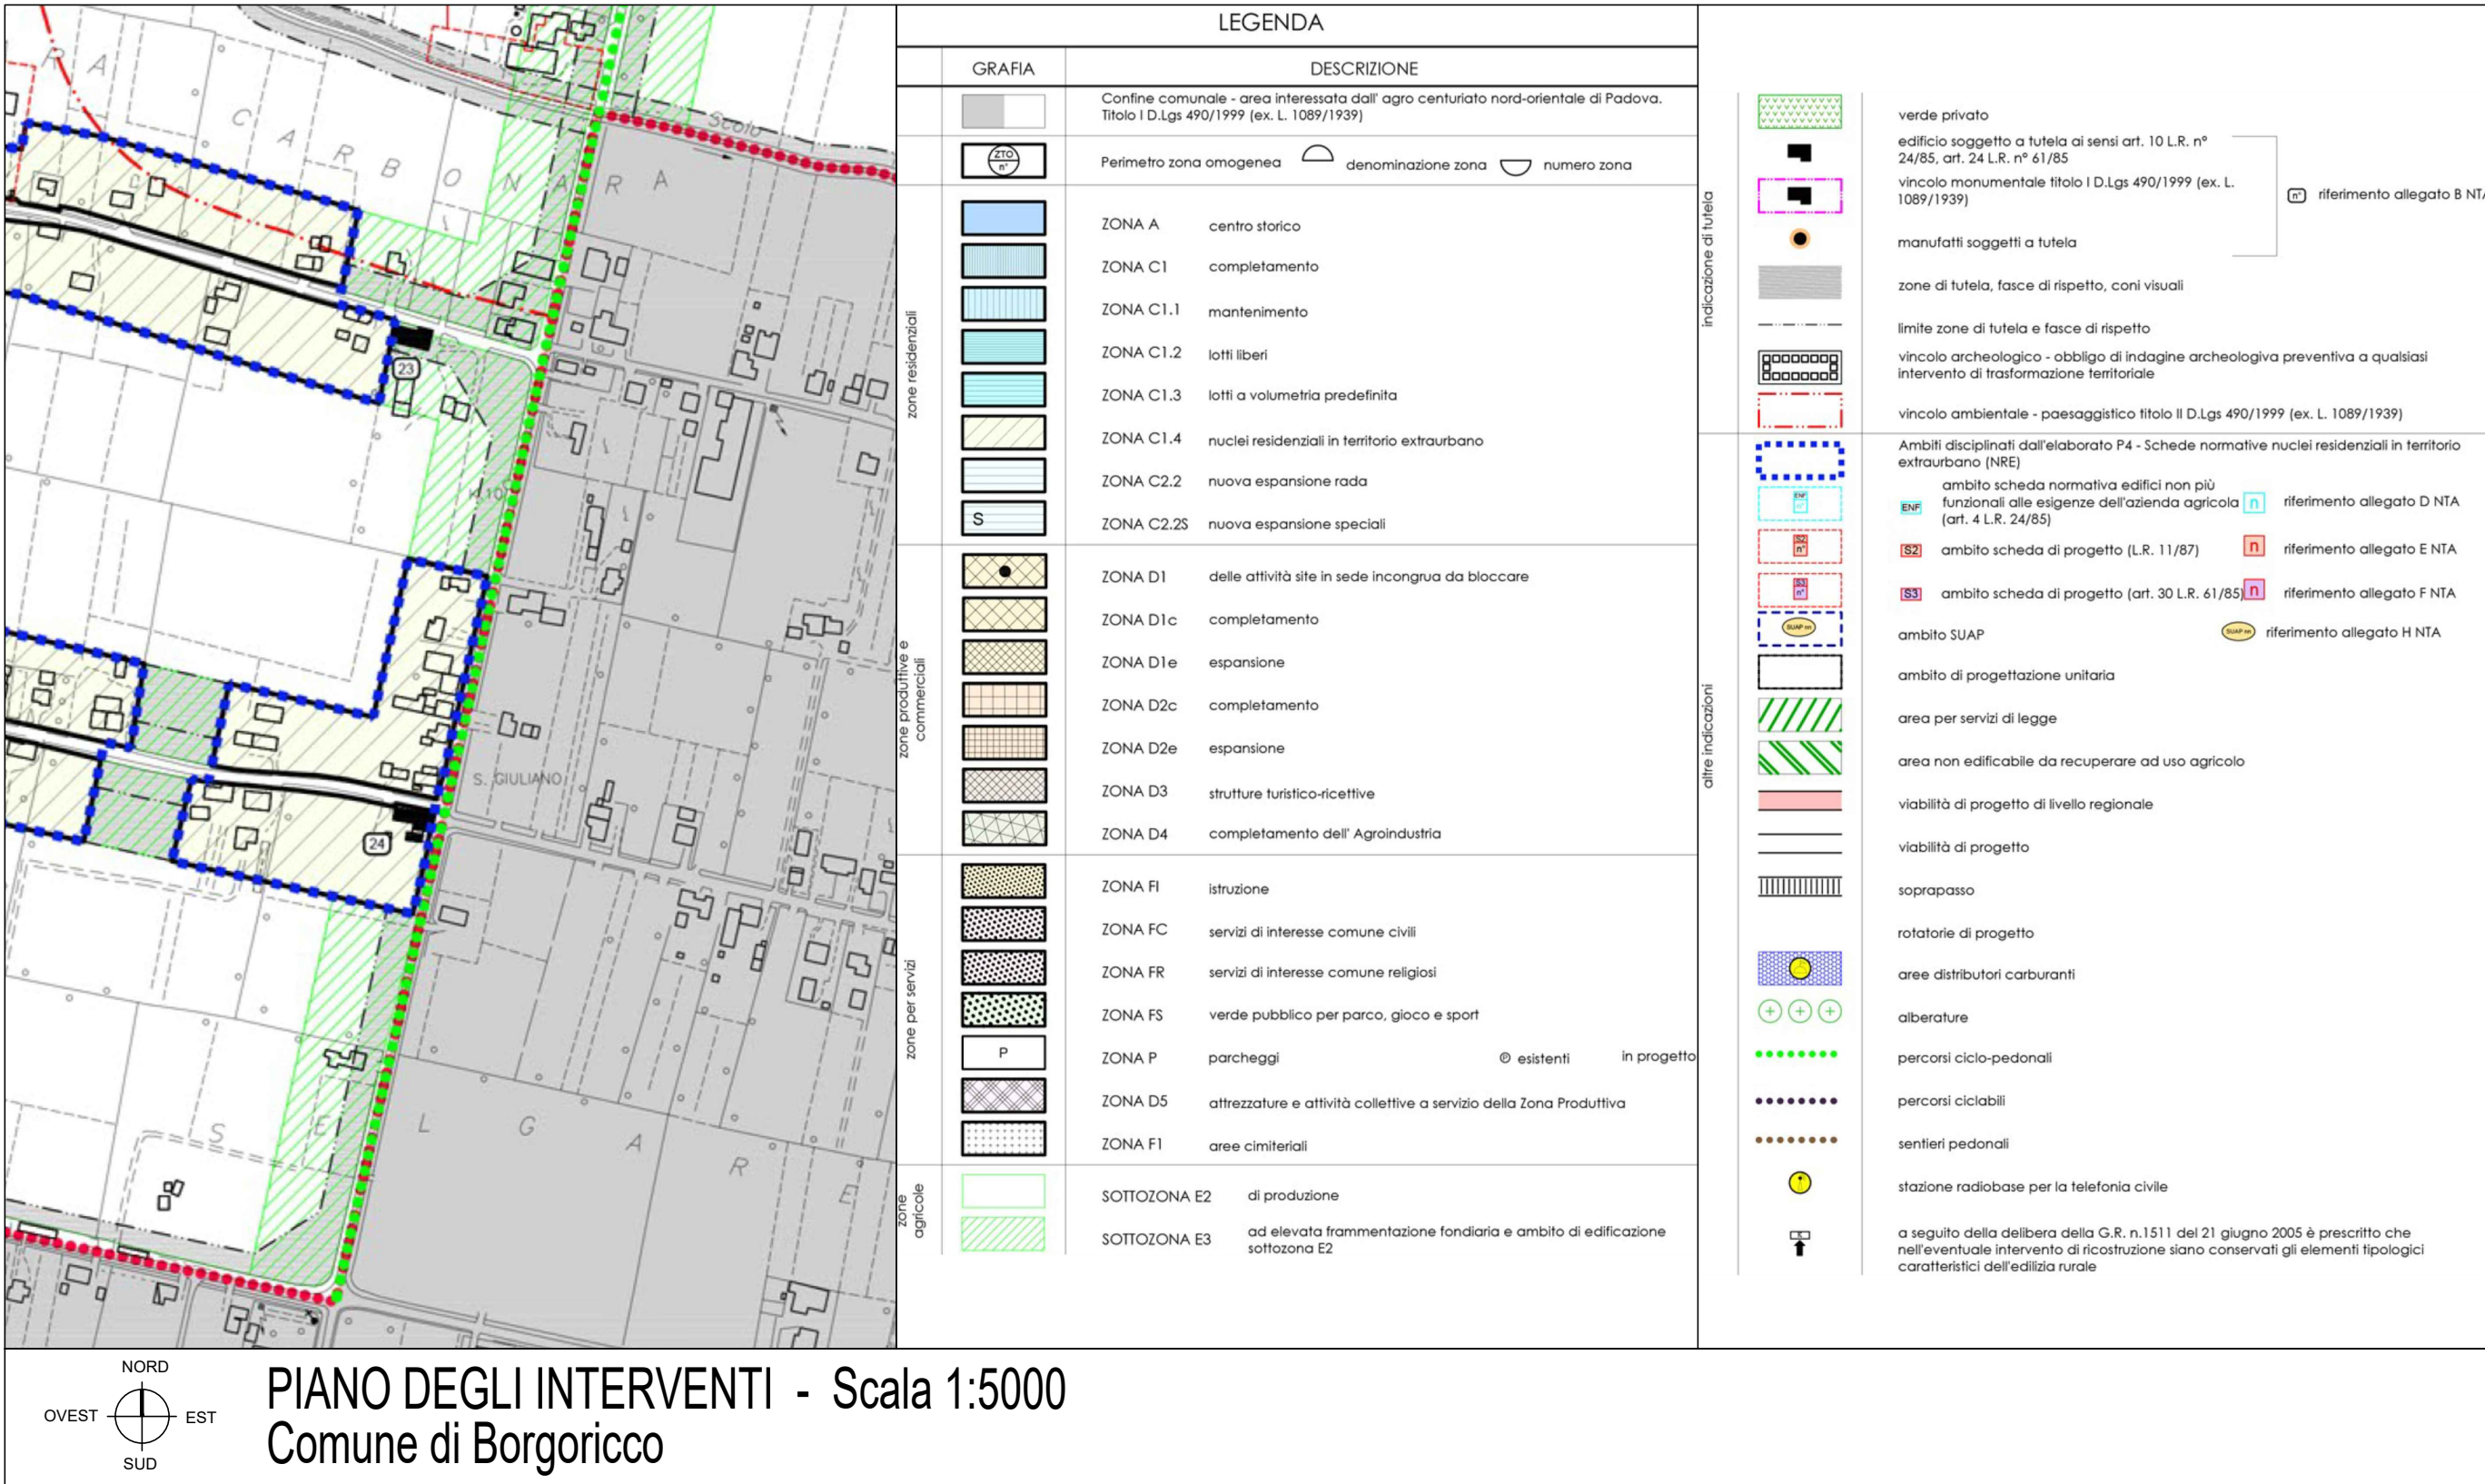
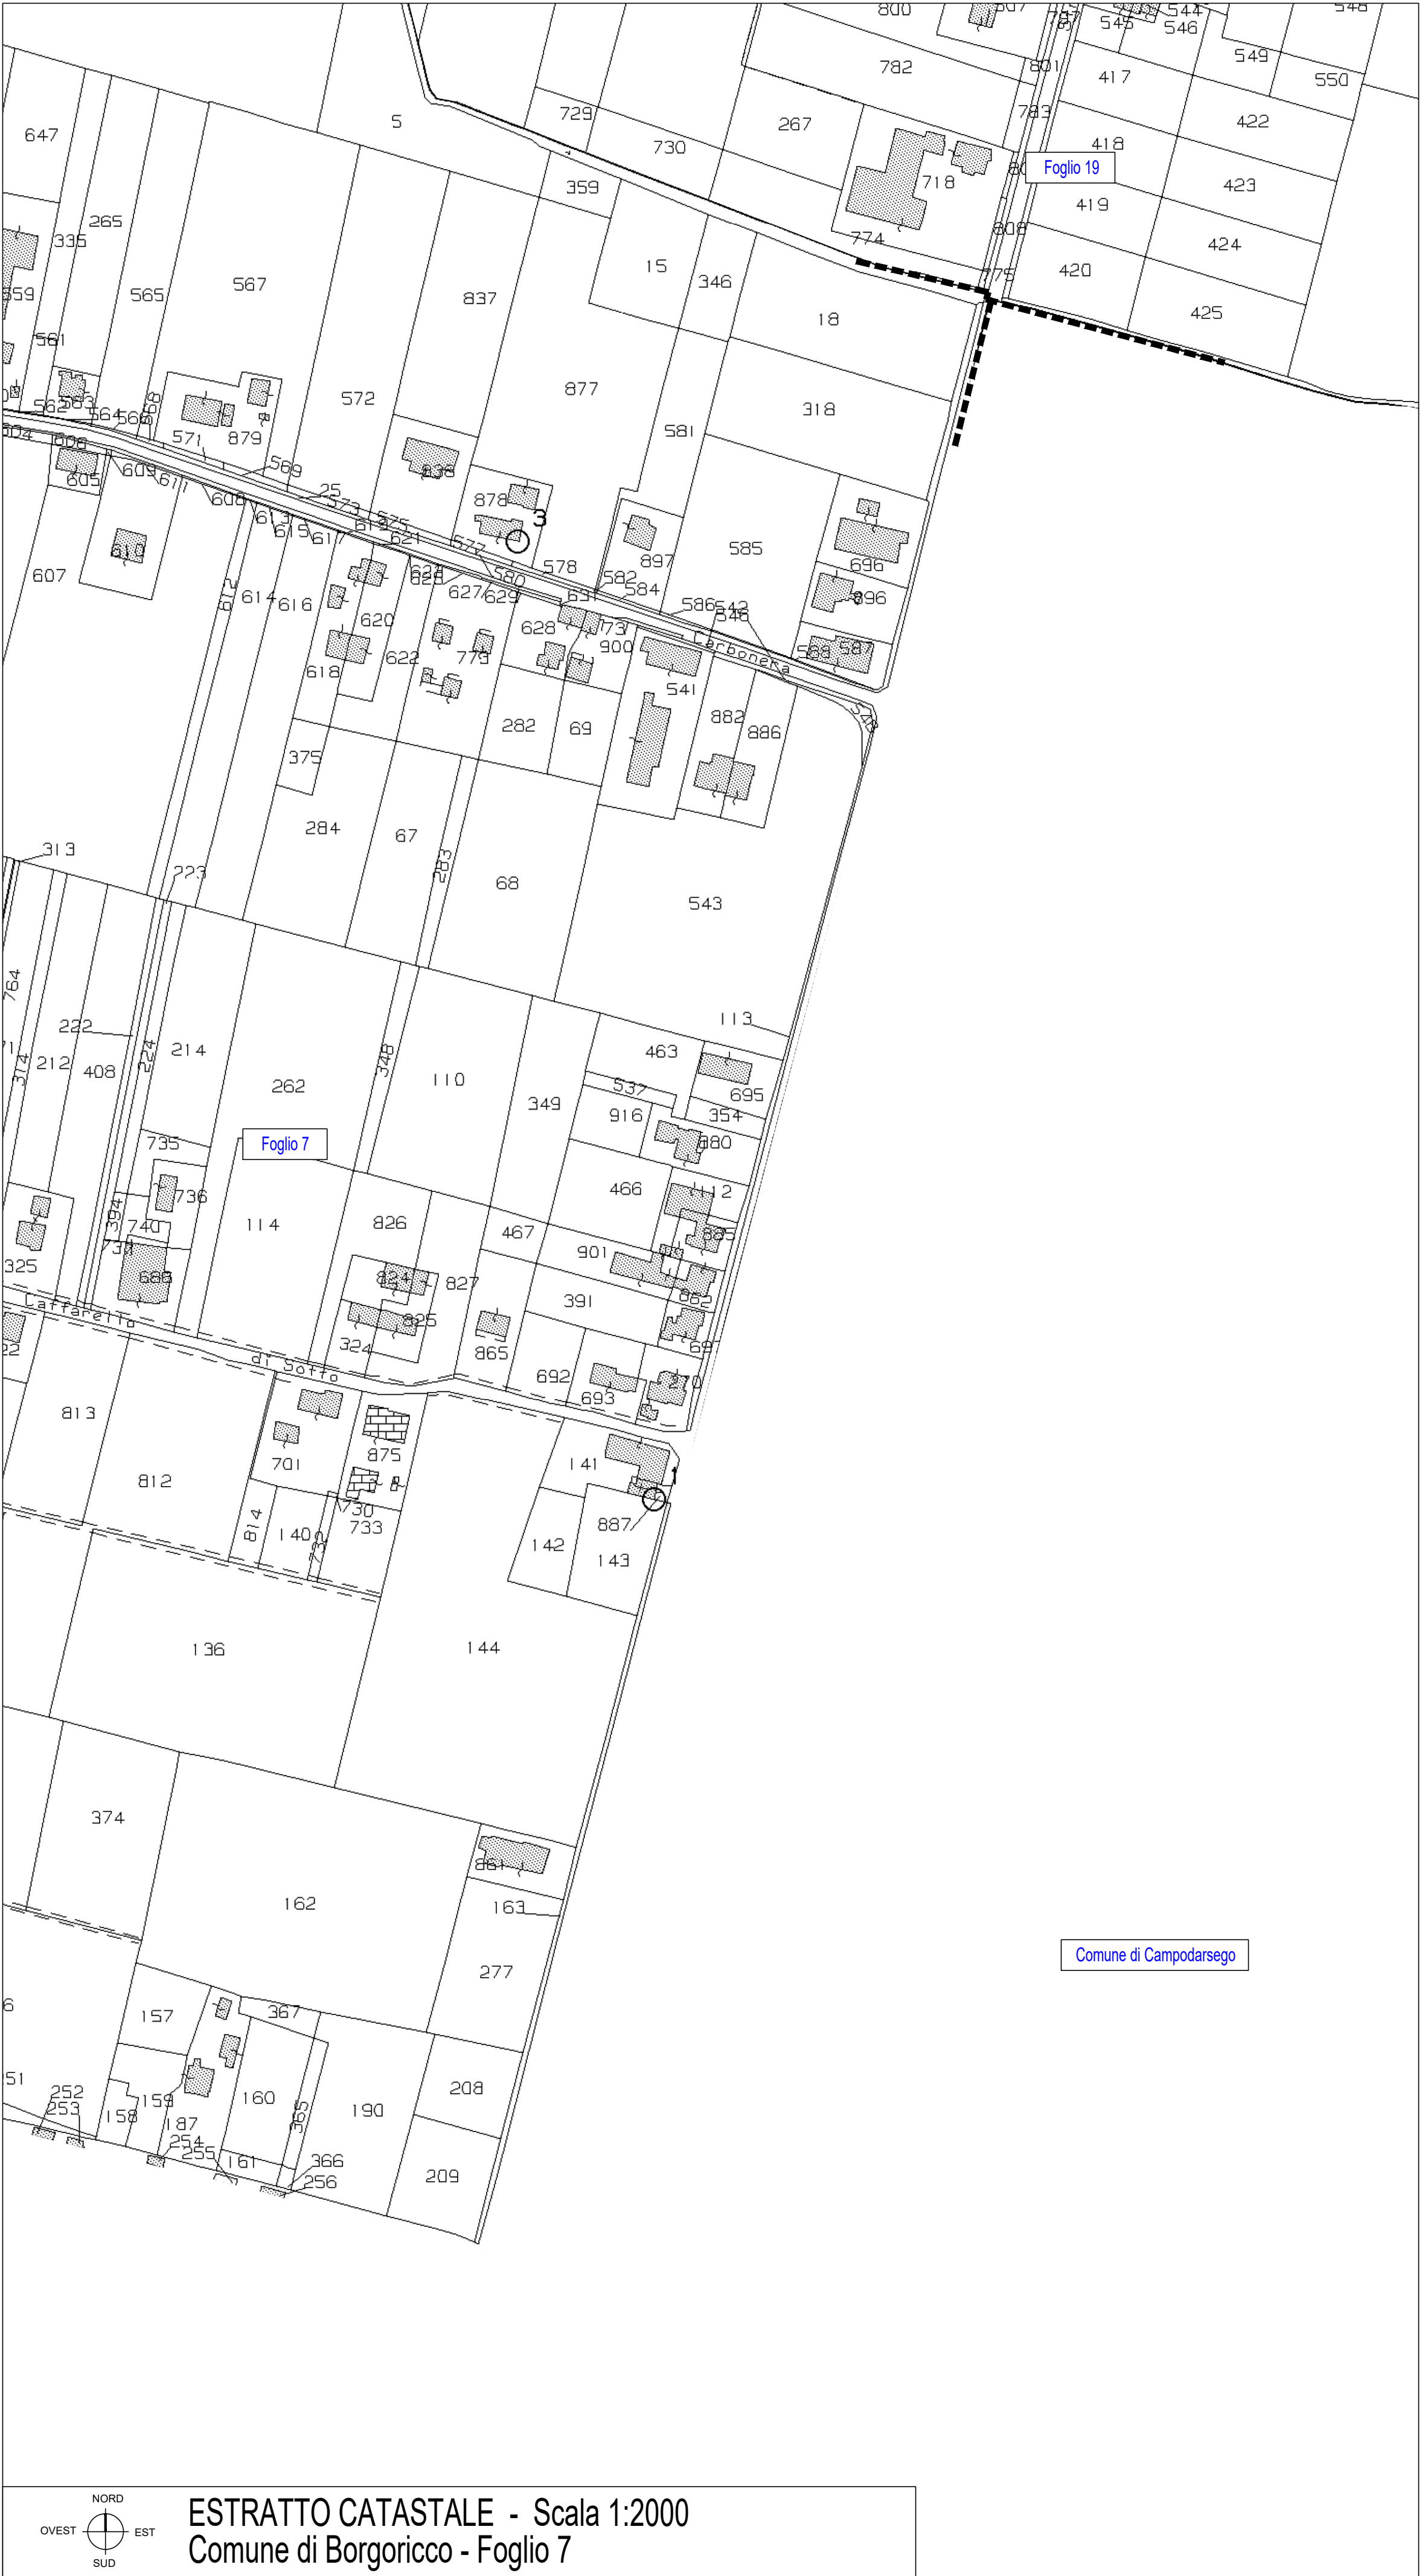


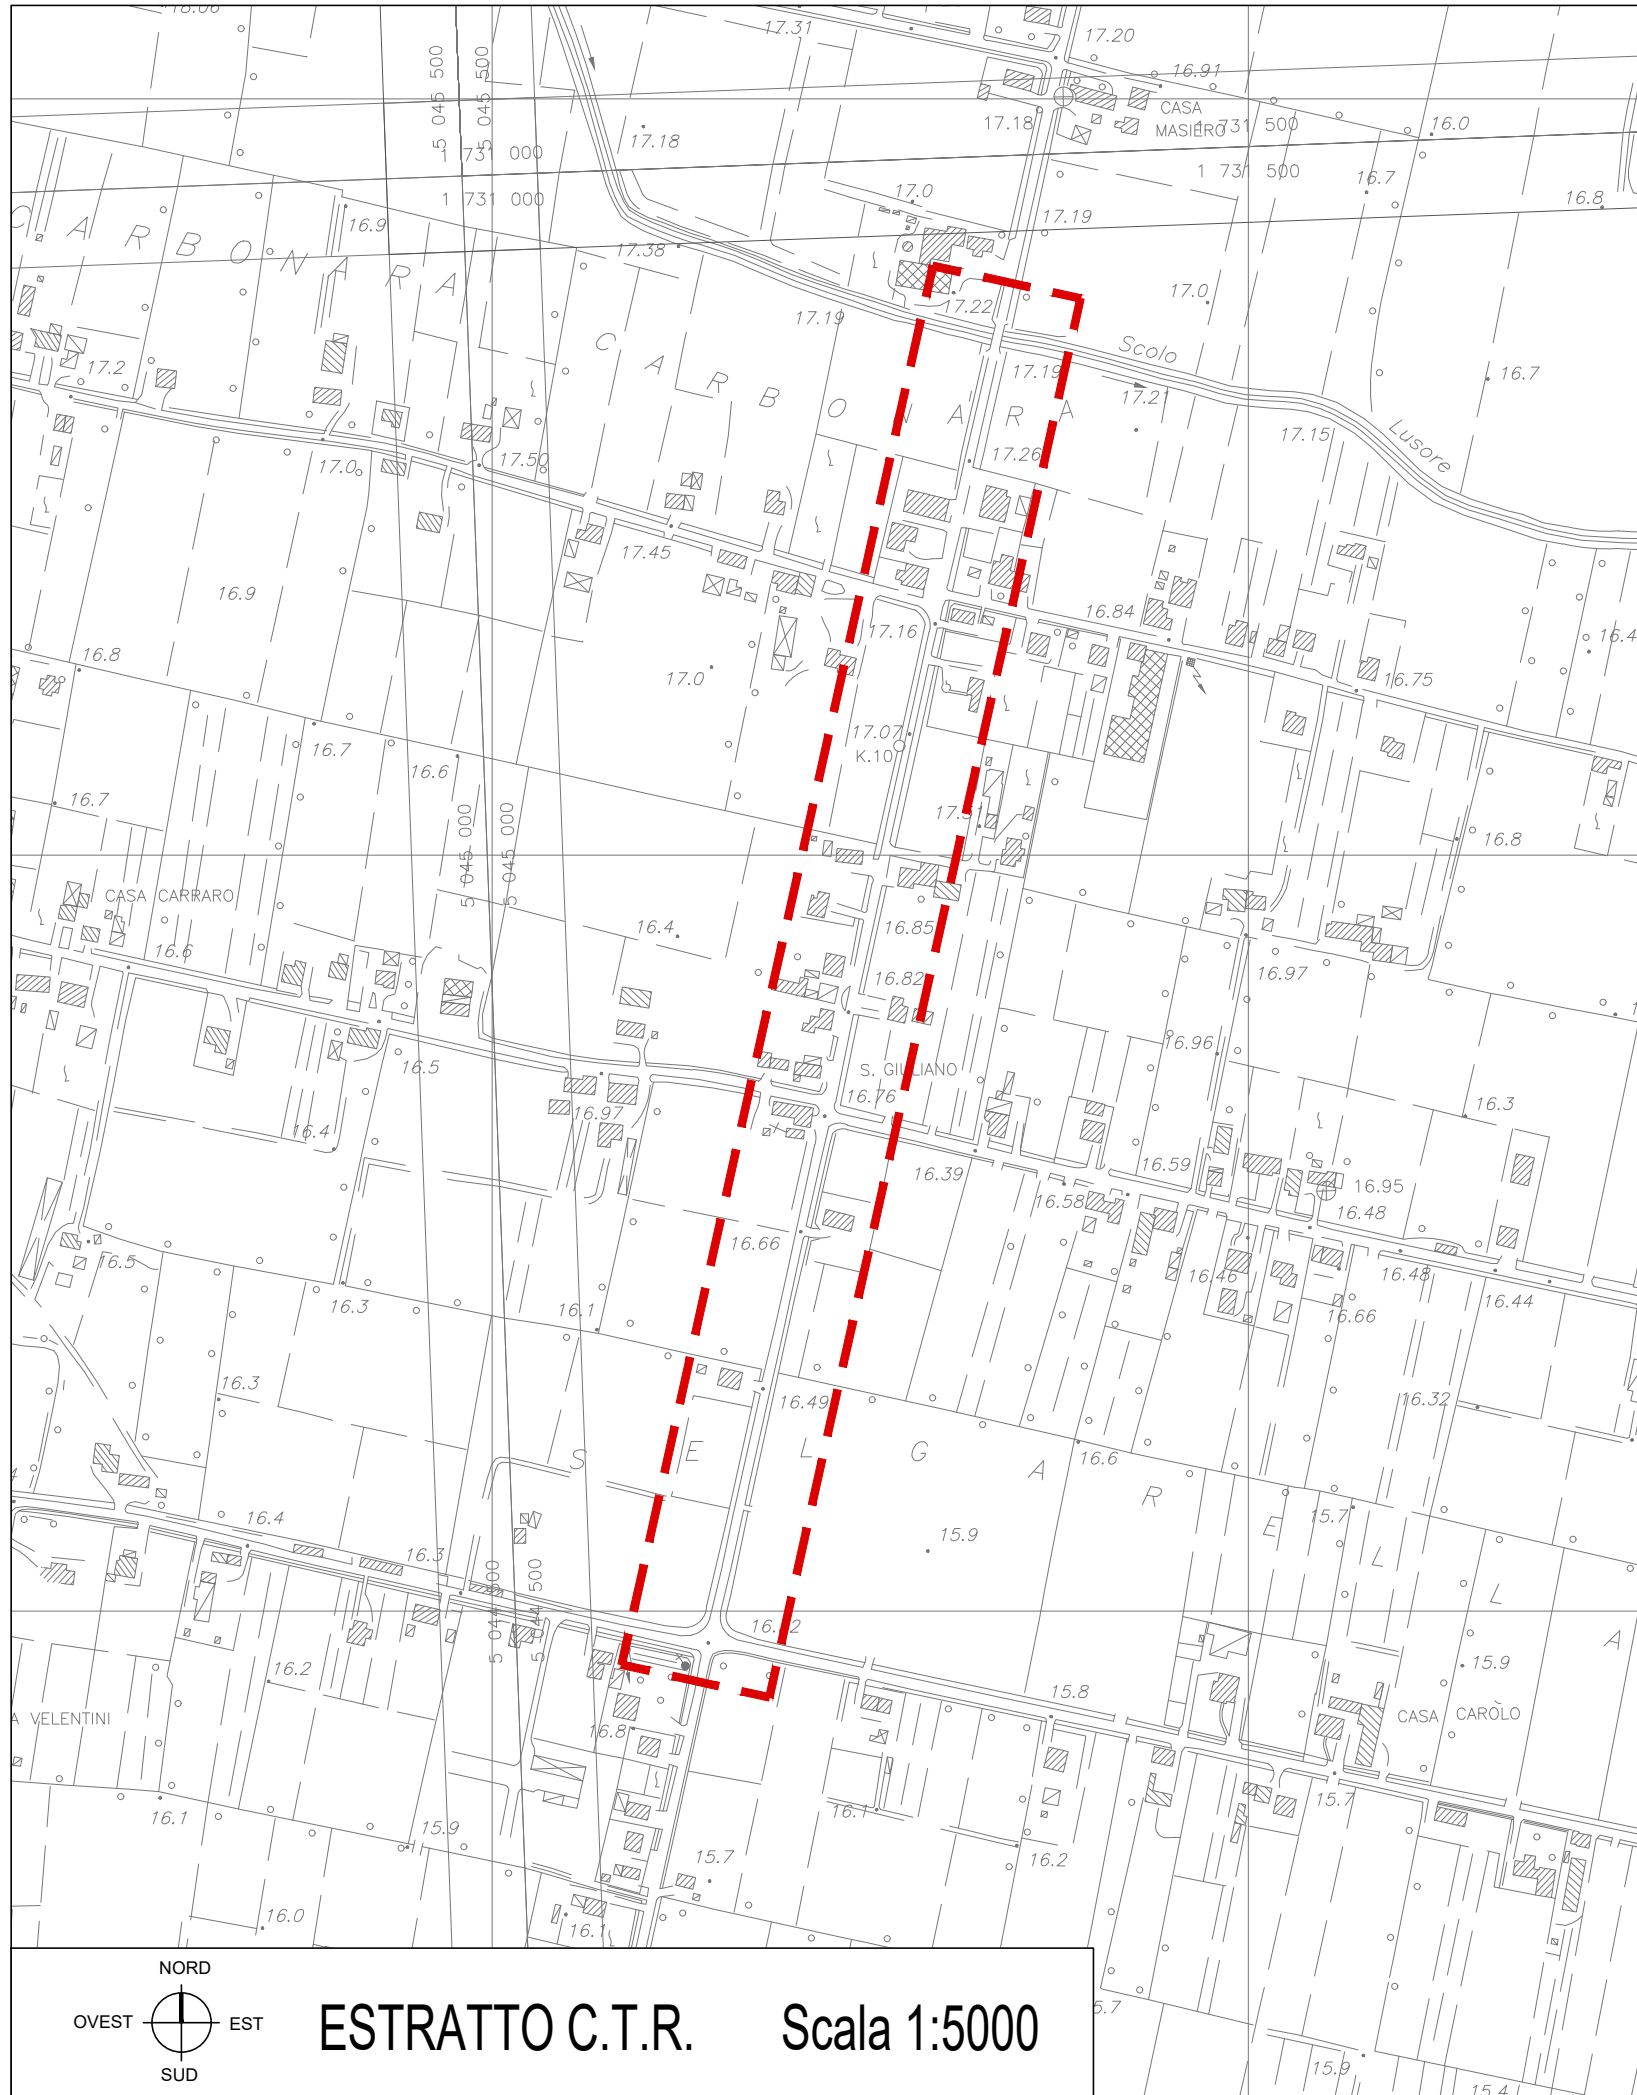

INTERVENTO DI ADEGUAMENTO FUNZIONALE E
REALIZZAZIONE DI UN PERCORSO CICLOPEDONALE LUNGO
VIA BASSA III E VIA ROMA - SP 34
DA KM 9+040 A KM 10+285

PROGETTO DI FATTIBILITA' TECNICO-ECONOMICA

Tavola:	1.2	Oggetto:	COMUNE DI BORGORICCO INQUADRAMENTO TERRITORIALE	Scala:	VARIE
Progettista:					
ingegnere Nicola Bernardi					
via Bino Rebellato, 4/A - 35013 CITTADELLA(PD) tel:3478711413 fax0495974499 e.mail: lnb@libero.it C.F. BRNNCL72816C743B					
Data	Descrizione			Rev.	Ver.
aprile 2025	Emissione progetto			0	N.B.