



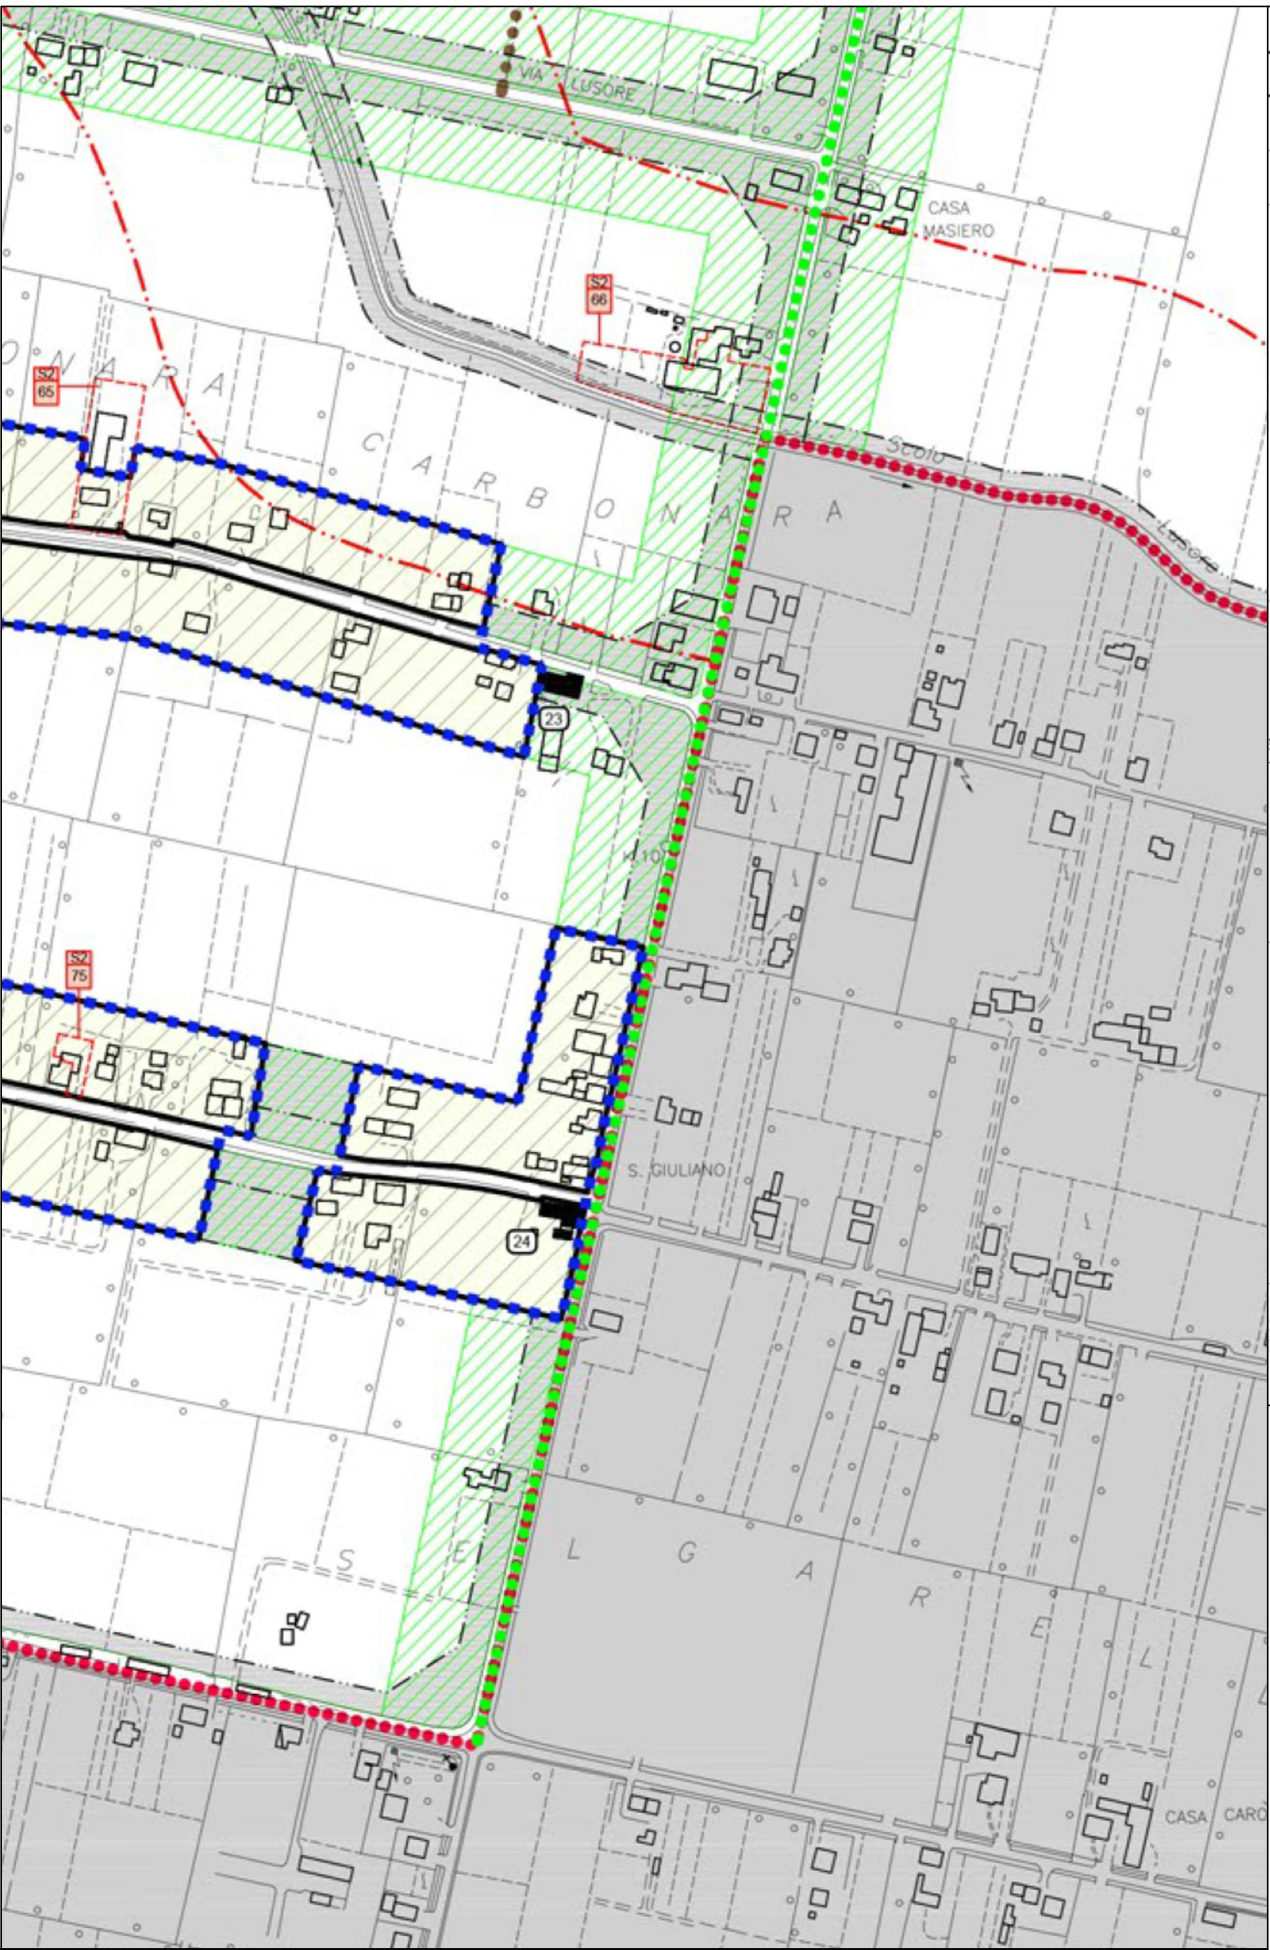

LEGENDA		
GRAFIA	DESCRIZIONE	
	Confine comunale - area interessata dall' agro centuriato nord-orientale di Padova. Titolo I D.Lgs 490/1999 (ex. L. 1089/1939)	
	Perimetro zona omogenea	denominazione zona numero zona
zone residenziali		
	ZONA A	centro storico
	ZONA C1	completamento
	ZONA C1.1	mantenimento
	ZONA C1.2	lotti liberi
	ZONA C1.3	lotti a volumetria predefinita
	ZONA C1.4	nuclci residenziali in territorio extraurbano
	ZONA C2.2	nuova espansione rada
	ZONA C2.2S	nuova espansione speciali
zone produttive e commerciali		
	ZONA D1	delle attività site in sede incongrua da bloccare
	ZONA D1c	completamento
	ZONA D1e	espansione
	ZONA D2c	completamento
	ZONA D2e	espansione
	ZONA D3	strutture turistico-ricettive
	ZONA D4	completamento dell' Agroindustria
zone per servizi		
	ZONA FI	istruzione
	ZONA FC	servizi di interesse comune civili
	ZONA FR	servizi di interesse comune religiosi
	ZONA FS	verde pubblico per parco, gioco e sport
	ZONA P	parcheggi
	ZONA D5	attrezzature e attività collettive a servizio della Zona Produttiva
	ZONA F1	aree cimiteriali
zona agricola		
	SOTTOZONA E2	di produzione
	SOTTOZONA E3	ad elevata frammentazione fondiaria e ambito di edificazione sottozona E2

Indicazione di tutela		verde privato
		edificio soggetto a tutela ai sensi art. 10 L.R. n° 24/85, art. 24 L.R. n° 61/85
Indicazione di tutela		vincolo monumentale titolo I D.Lgs 490/1999 (ex. L. 1089/1939)
		manufatti soggetti a tutela
Indicazione di tutela		zone di tutela, fasce di rispetto, con visuali
		limite zone di tutela e fasce di rispetto
Indicazione di tutela		vincolo archeologico - obbligo di indagine archeologica preventiva a qualsiasi intervento di trasformazione territoriale
		vincolo ambientale - paesaggistico titolo II D.Lgs 490/1999 (ex. L. 1089/1939)
Indicazione di tutela		Ambiti disciplinati dall'elaborato P4 - Schede normative nuclei residenziali in territorio extraurbano (NRE)
		ambito scheda normativa edifici non più funzionali alle esigenze dell'azienda agricola (art. 4 L.R. 24/85)
Indicazione di tutela		ambito scheda di progetto (L.R. 11/87)
		ambito scheda di progetto (art. 30 L.R. 61/85)
Indicazione di tutela		ambito SUAP
		ambito di progettazione unitaria
Indicazione di tutela		area per servizi di legge
		area non edificabile da recuperare ad uso agricolo
Indicazione di tutela		viabilità di progetto di livello regionale
		viabilità di progetto
Indicazione di tutela		soprapasso
		rotatorie di progetto
Indicazione di tutela		aree distributori carburanti
		alberature
Indicazione di tutela		percorsi ciclo-pedonali
		percorsi ciclabili
Indicazione di tutela		sentieri pedonali
		stazione radiobase per la telefonia civile
Indicazione di tutela		a seguito della delibera della G.R. n.1511 del 21 giugno 2005 è prescritto che nell'eventuale intervento di ricostruzione siano conservati gli elementi tipologici caratteristici dell'edilizia rurale

PIANO DEGLI INTERVENTI VIDENTE
Zonizzazione del territorio - scala 1:5000

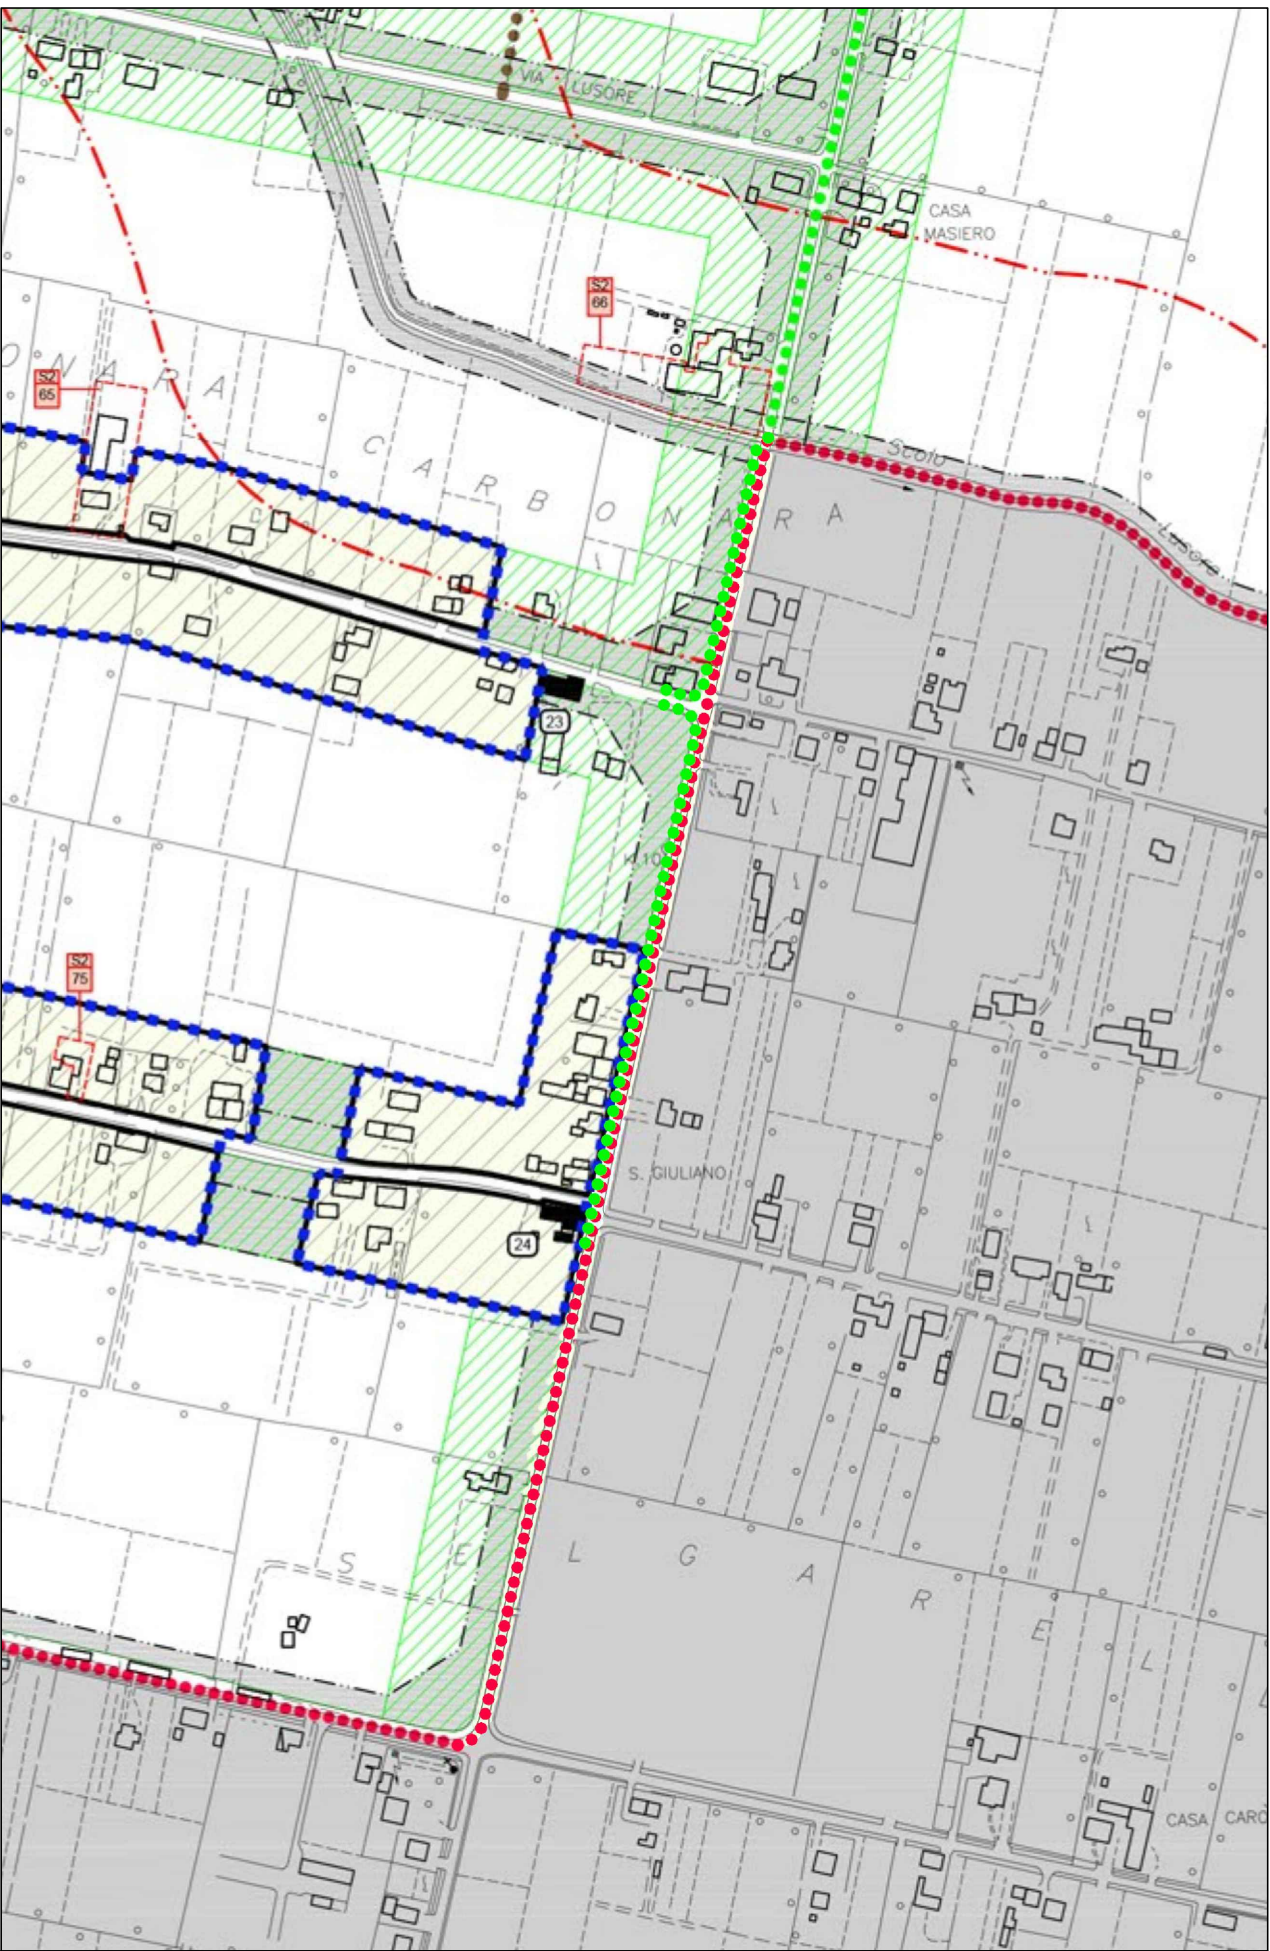

PIANO DEGLI INTERVENTI VARIANTE
Zonizzazione del territorio - scala 1:5000

Città di
Campodarsego



Provincia di Padova



Comune di
Borgoricco



INTERVENTO DI ADEGUAMENTO FUNZIONALE E REALIZZAZIONE DI UN PERCORSO CICLOPEDONALE LUNGO VIA BASSA III E VIA ROMA - SP 34 DA KM 9+040 A KM 10+285

PROGETTO DI FATTIBILITA' TECNICO-ECONOMICA

Tavola:	Oggetto:	Scala:
2.2	COMUNE DI BORGORICCO VARIANTE PIANTO DEGLI INTERVENTI	1:5000

Progettista:

ingegnere Nicola Bernardi

via Bino Rebellato, 4/A - 35013 CITTADELLA(PD) tel:3479711413 fax0495974499 e.mail: i.nb@libero.it C.F. BRNNCL72B16C743B

Data	Descrizione	Rev.	Ver.
aprile 2025	Emissione progetto	0	N.B.