


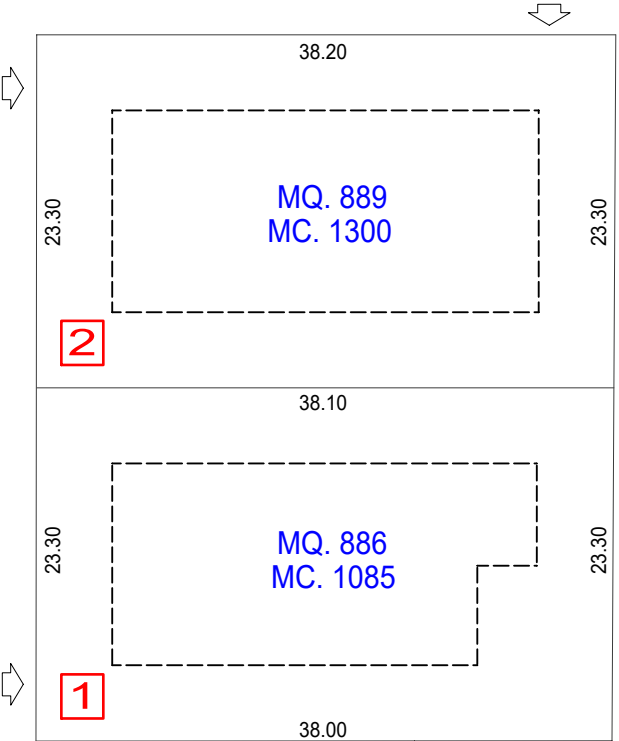


TABELLA DIMENSIONALE


LOTTO 1	MQ.	886	MC.	1.085
LOTTO 2	MQ.	889	MC.	1.300
LOTTO 3	MQ.	687	MC.	750
LOTTO 4	MQ.	687	MC.	1.000
TOTALE	MQ.	3.149	MC.	4.135

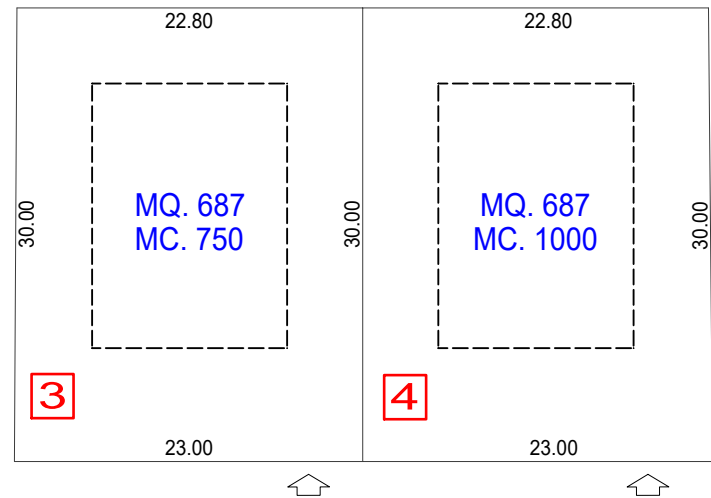

PIANO DI LOTTIZZAZIONE - PROGETTO sc. 1:500

LEGENDA:

- LIMITE AMBITO DI INTERVENTO
- CORPI DI FABBRICA
- MARCIPIEDE
- PARCHEGGI
- VERDE
- PUNTO DI RILIEVO
- CIPPO
- QUOTE LOTTI (verifica a FRZ approvato)
- QUOTE ALTIMETRICHE ASSOLUTE

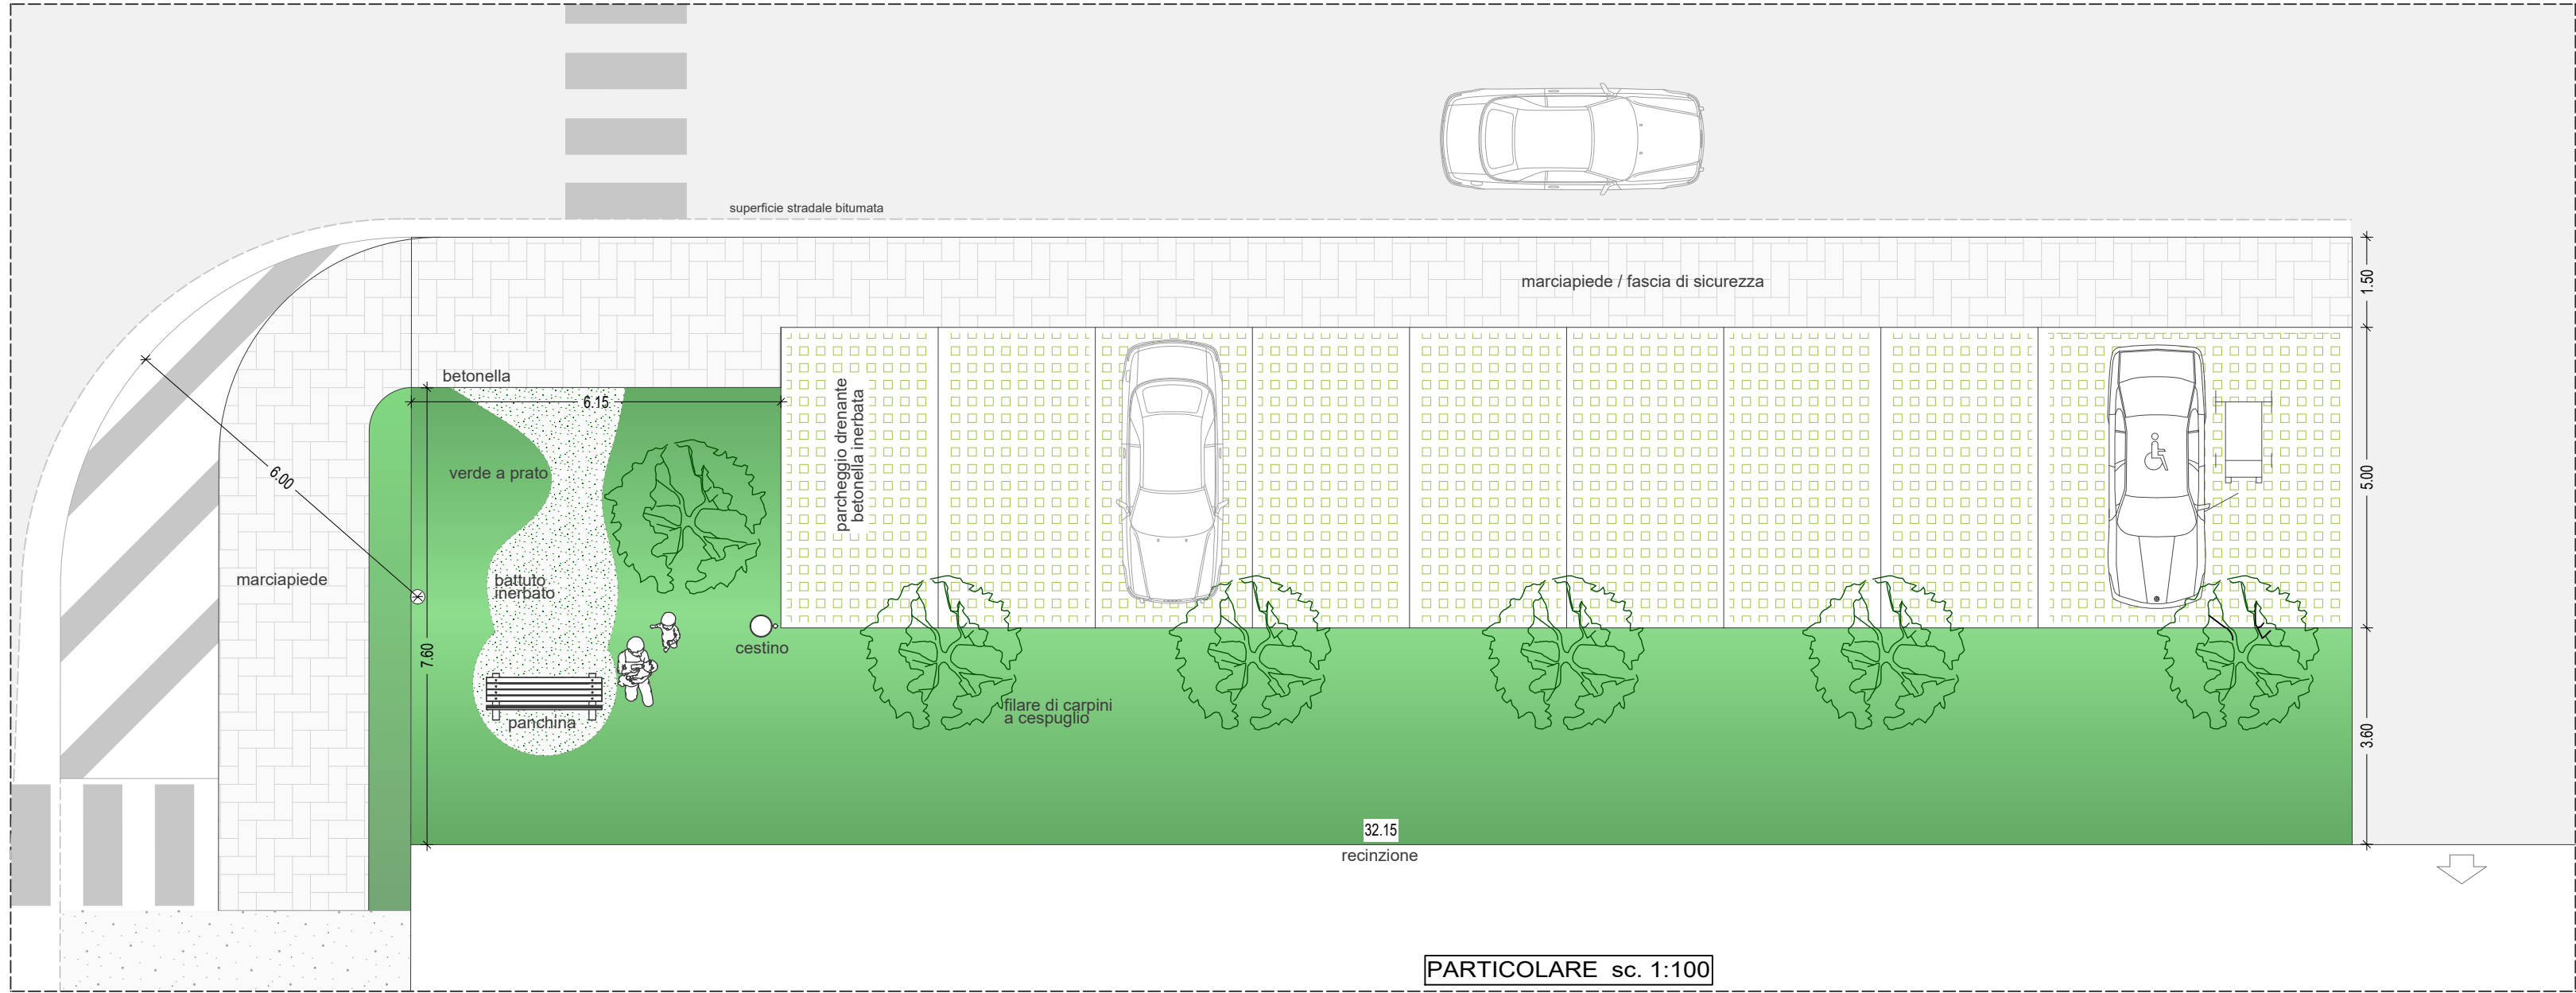

PARTICOLARE sc. 1:100

