



# COMUNE DI BORGORICCO

Provincia di Padova



## PIANO DI ELIMINAZIONE DELLE BARRIERE ARCHITETTONICHE (PEBA)

COMMITTENTE:  
Comune di Borgoriccio

PROGETTISTI:  
Dott. Arch. Stefano Meneghini  
Dott. For. E. Michela Mutto Accordi

COLLABORATORI:  
Dott. in Arch. Matteo Destro



TAV. 6

PROGETTO -  
PRINCIPALI PERCORSI


Rev. 00  
Febbraio 2021



"The way for global sustainability"

CONSYLIO S.R.L.

Architettura - Ingegneria - Paesaggistica - Qualità - Ambiente - Sicurezza  
Via L. Pellizzo, 14 - 35128 Padova (PD) - Tel/ Fax 049 8072072  
info@consylio.eu - www.consylio.eu

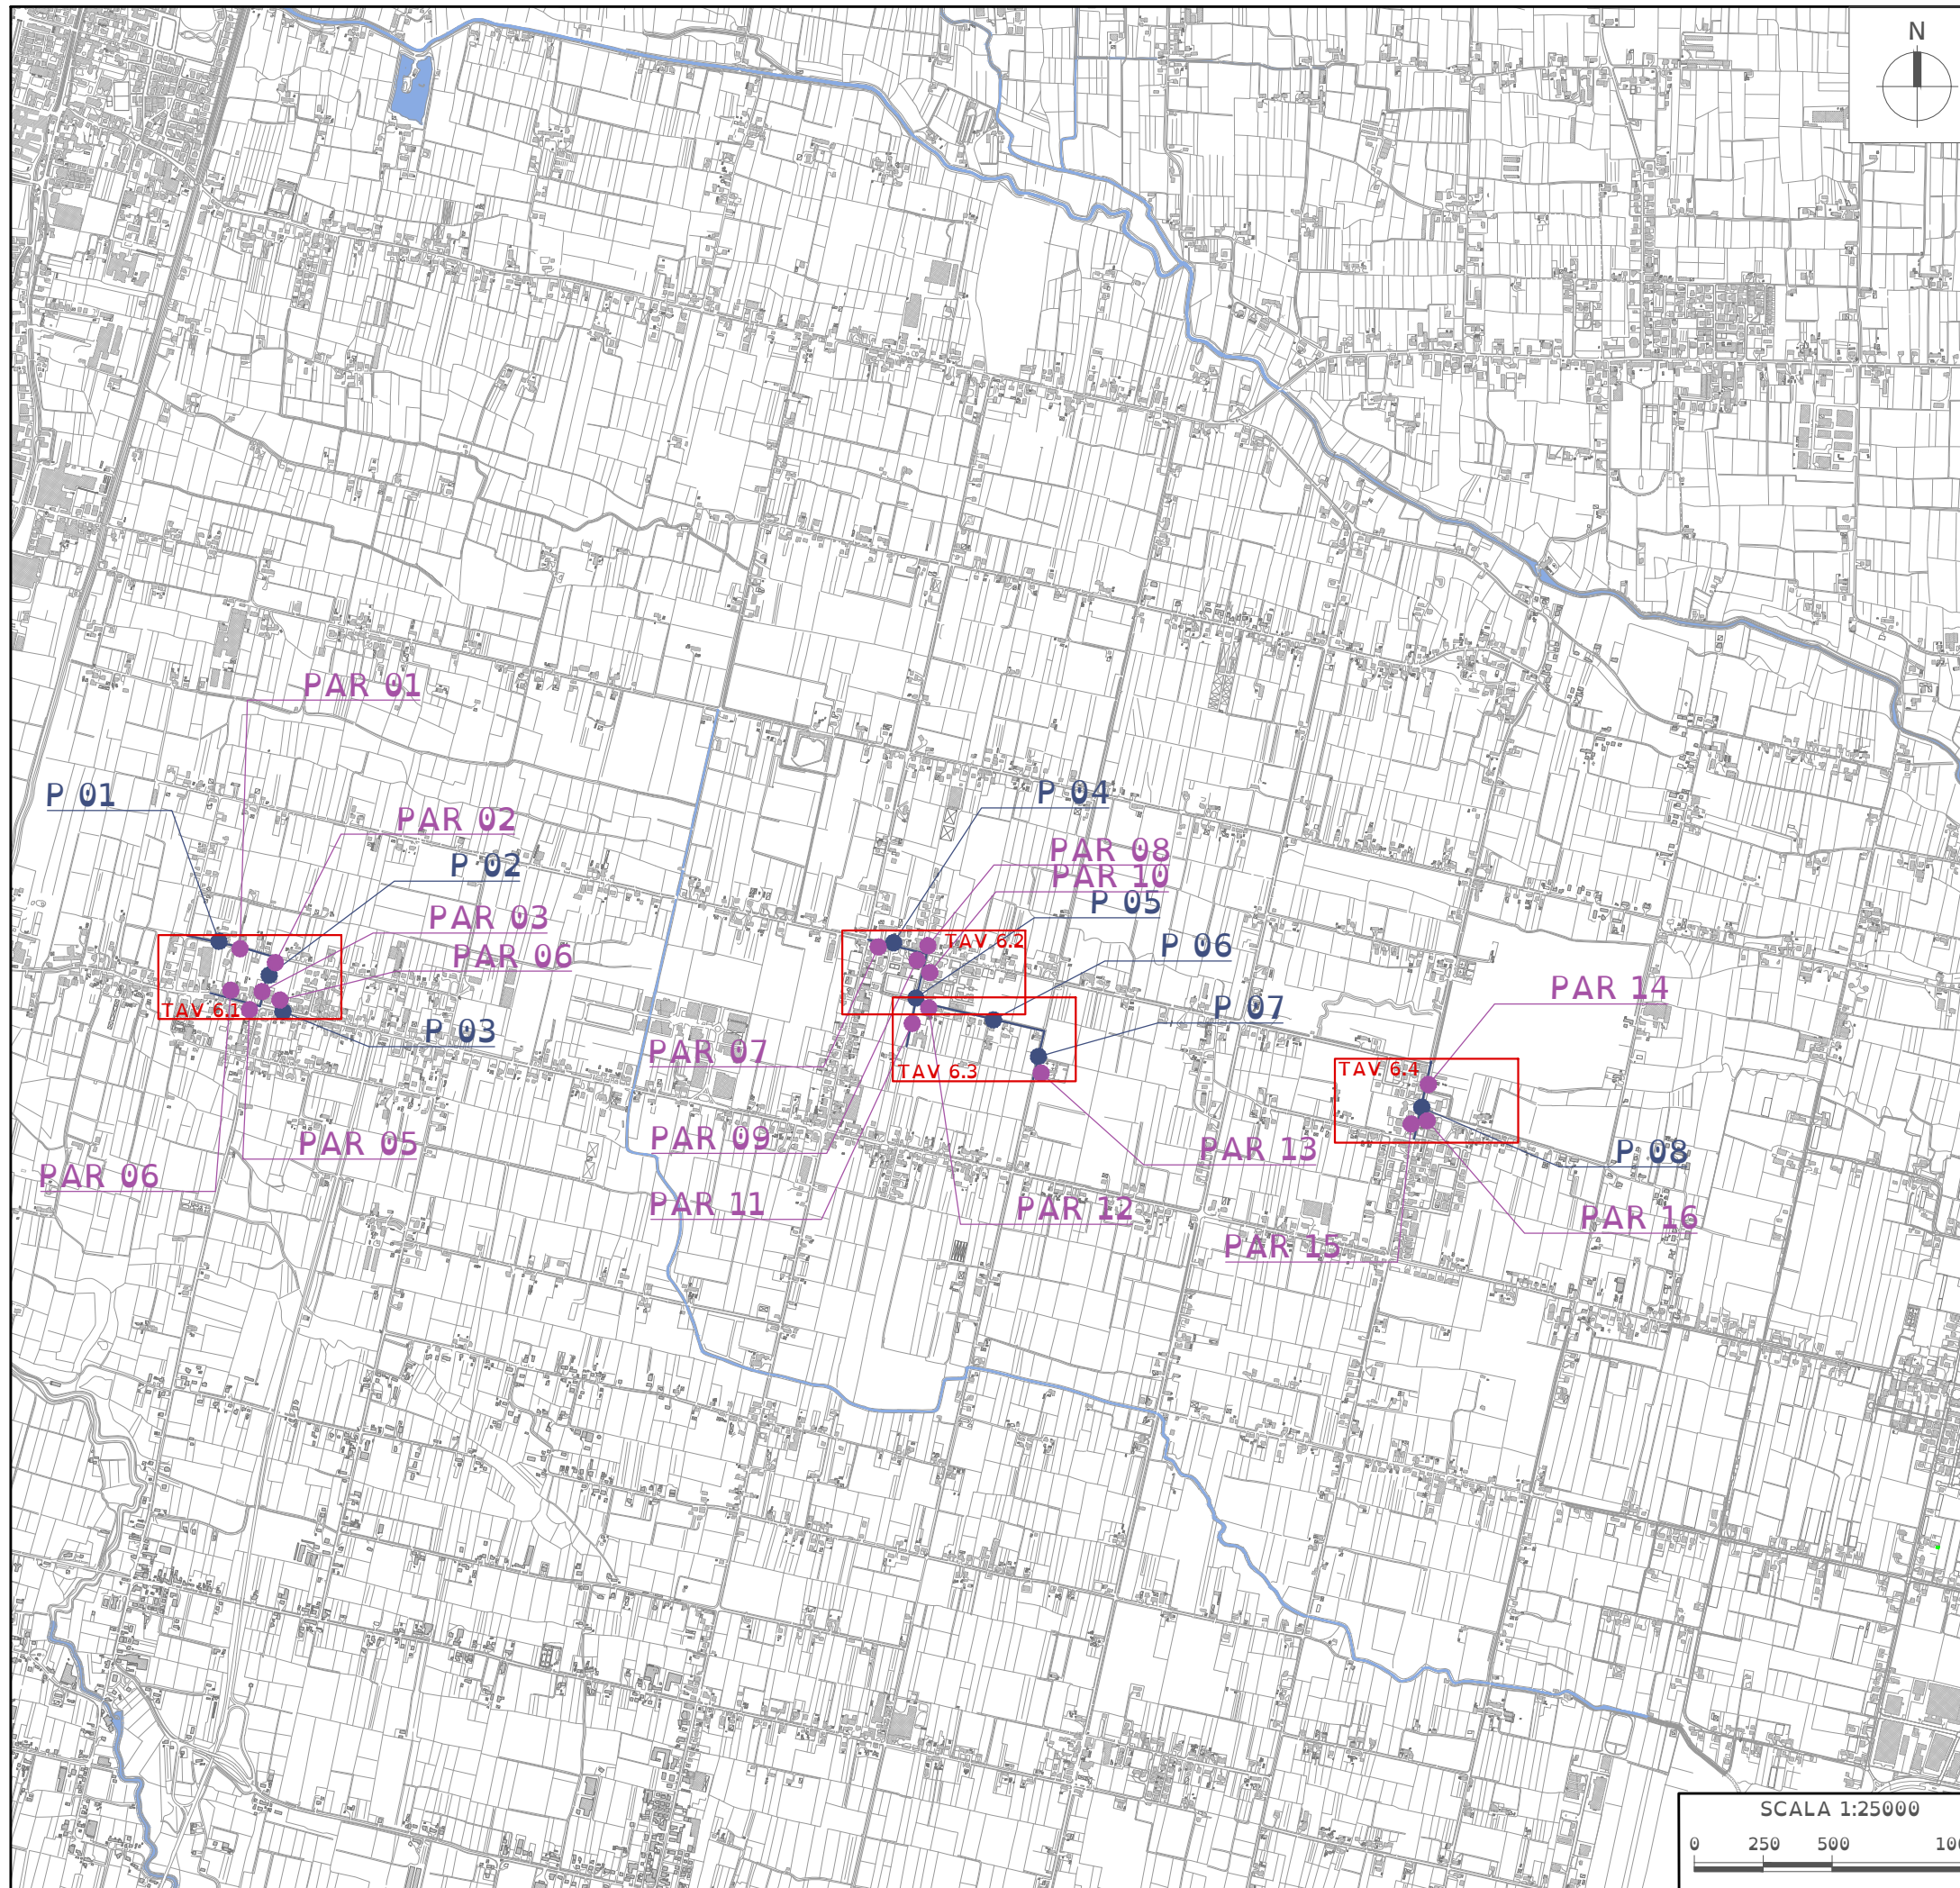

- LEGENDA**
- Percorsi**  
 P 01 - Via Fratta  
 P 02 - Via Domenico Fanton  
 P 03 - Via Desman  
 P 04 - Via San Leonardo  
 P 05 - Viale Europa  
 P 06 - Via Tiepolo  
 P 07 - Via del Graticolato  
 P 08 - Via della Pieve
- Parcheggi**  
 PAR 01 - Parcheggio - Via Fratta  
 PAR 02 - Parcheggio - Via Domenico Fanton Nord  
 PAR 03 - Parcheggio - Via Domenico Fanton Sud  
 PAR 04 - Parcheggio - Piazza della Meridiana  
 PAR 05 - Parcheggio - Via Sant'Antonio  
 PAR 06 - Parcheggio - Via Desman  
 PAR 07 - Parcheggio - Via San Leonardo  
 PAR 08 - Parcheggio - Via Giotto  
 PAR 09 - Parcheggio - Piazza San Leonardo  
 PAR 10 - Parcheggio - Viale Europa Nord  
 PAR 11 - Parcheggio - Viale Europa Sud  
 PAR 12 - Parcheggio - Via Tiepolo  
 PAR 13 - Parcheggio - Cimitero di Borgoricco  
 PAR 14 - Parcheggio - Via della Pieve  
 PAR 15 - Parcheggio - Parrocchia di Sant'Eufemia  
 PAR 16 - Parcheggio - Piazza Beata Suor Elisabetta Vendramini

- LEGENDA**
- PERCORSI
  - PARCHEGGI
  - PISTA CICLABILE

**COMUNE DI BORGORICCO**  
 Piano di Eliminazione delle Barriere Architettoniche (PEBA)

**TAV. 6.0** Quadro di unione  
 Progetto  
 Principali Percorsi

Febbraio 2021      Rev.00

 <small>"The way for global sustainability"</small>	CONSYLIO SRL Via L. Pettizzo, 14 - 35128 Padova (PD) Piazza Municipio, 12 - 32020 Falcade (BL) Tel 049 8072072 Info@consylio.eu - www.consylio.eu
---	---



01 - Via Fratta  
Attraversamento





01 - Via Fratta  
Raccordo



02 - Via Domenico Fanton  
Attraversamento



03 - Via Desman  
Raccordo

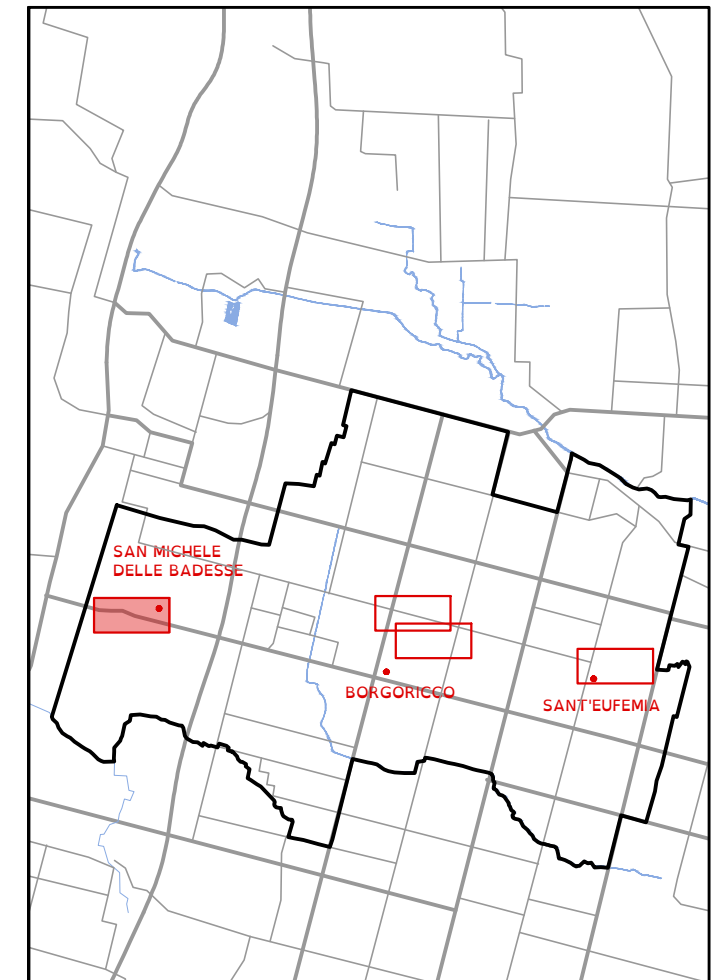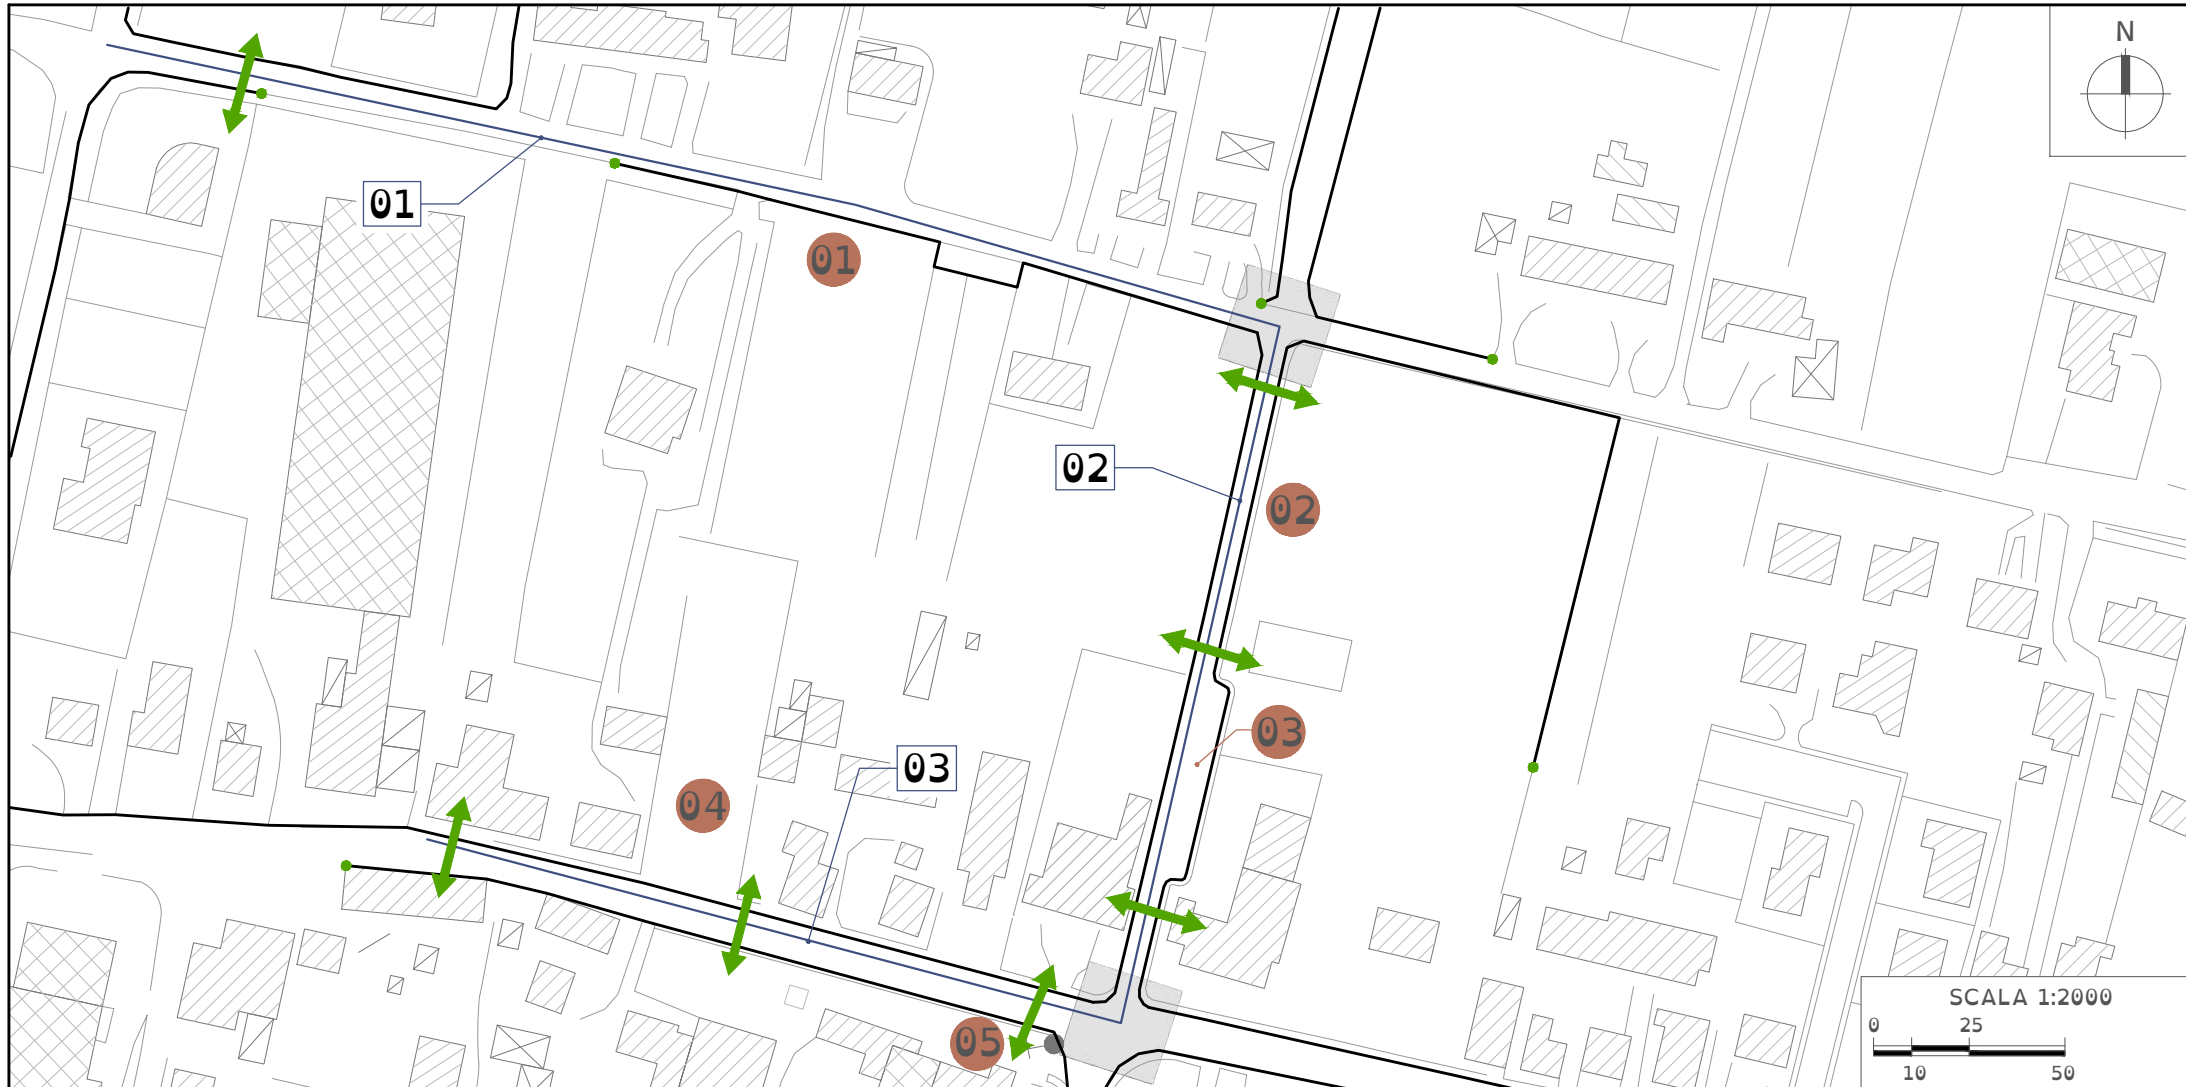

**LEGENDA**

- Percorso con Marciapiede
- Raccordo Accessibile
- Raccordo Mediamente Accessibile
- Raccordo non Accessibile
- Incrocio Stradale
- ↔ Attraversamento Accessibile
- ↔ Attraversamento Mediamente Accessibile
- ↔ Attraversamento non Accessibile
- 01 Percorsi viari analizzati
- Parcheggi
- ... Pista Ciclabile



01 - Parcheggio - Via Fratta



02 - Parcheggio - Via D. Fanton Nord



03 - Parcheggio - Via D. Fanton Sud



04 - Parcheggio - Piazza Meridiana



05 - Parcheggio - Via Sant'Antonio

COMUNE DI BORGORICCO  
Piano di Eliminazione delle Barriere Architettoniche (PEBA)

TAV. 6.1 Progetto  
Principali Percorsi

Febbraio 2021

Rev.00



CONSYLIO SRL  
Via L. Pellizzo, 14 - 35128 Padova (PD)  
Piazza Municipio, 12 - 32020 Falcade (BL)  
Tel 049 8072072  
Info@consylio.eu - www.consylio.eu



04 - Via San Leonardo  
Attraversamento





04 - Via San Leonardo  
Raccordo



05 - Viale Europa  
Attraversamento



05 - Viale Europa  
Raccordo

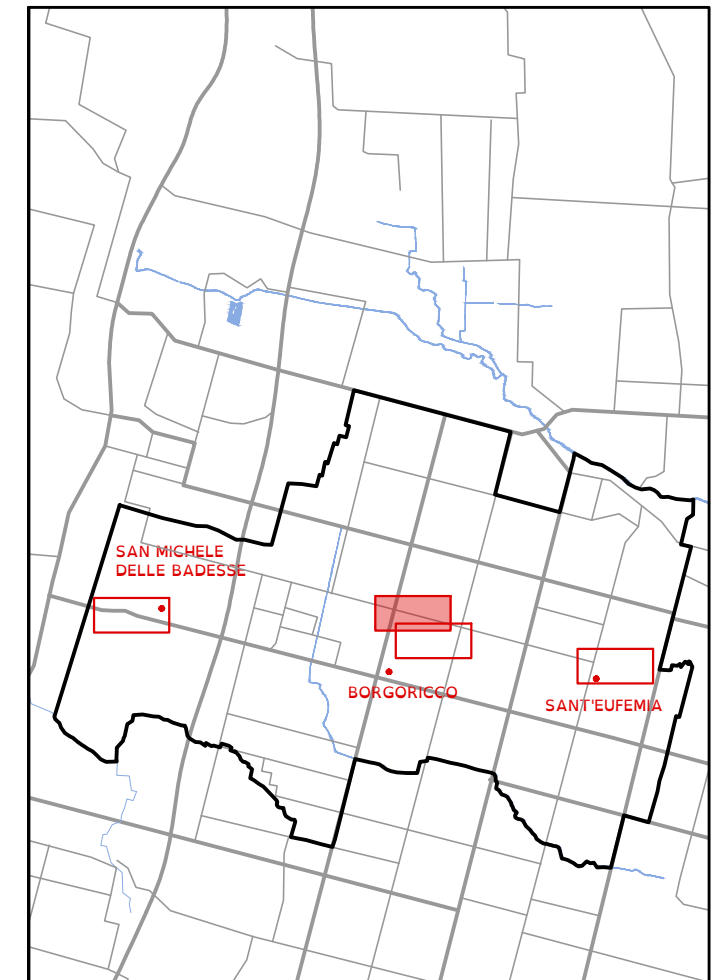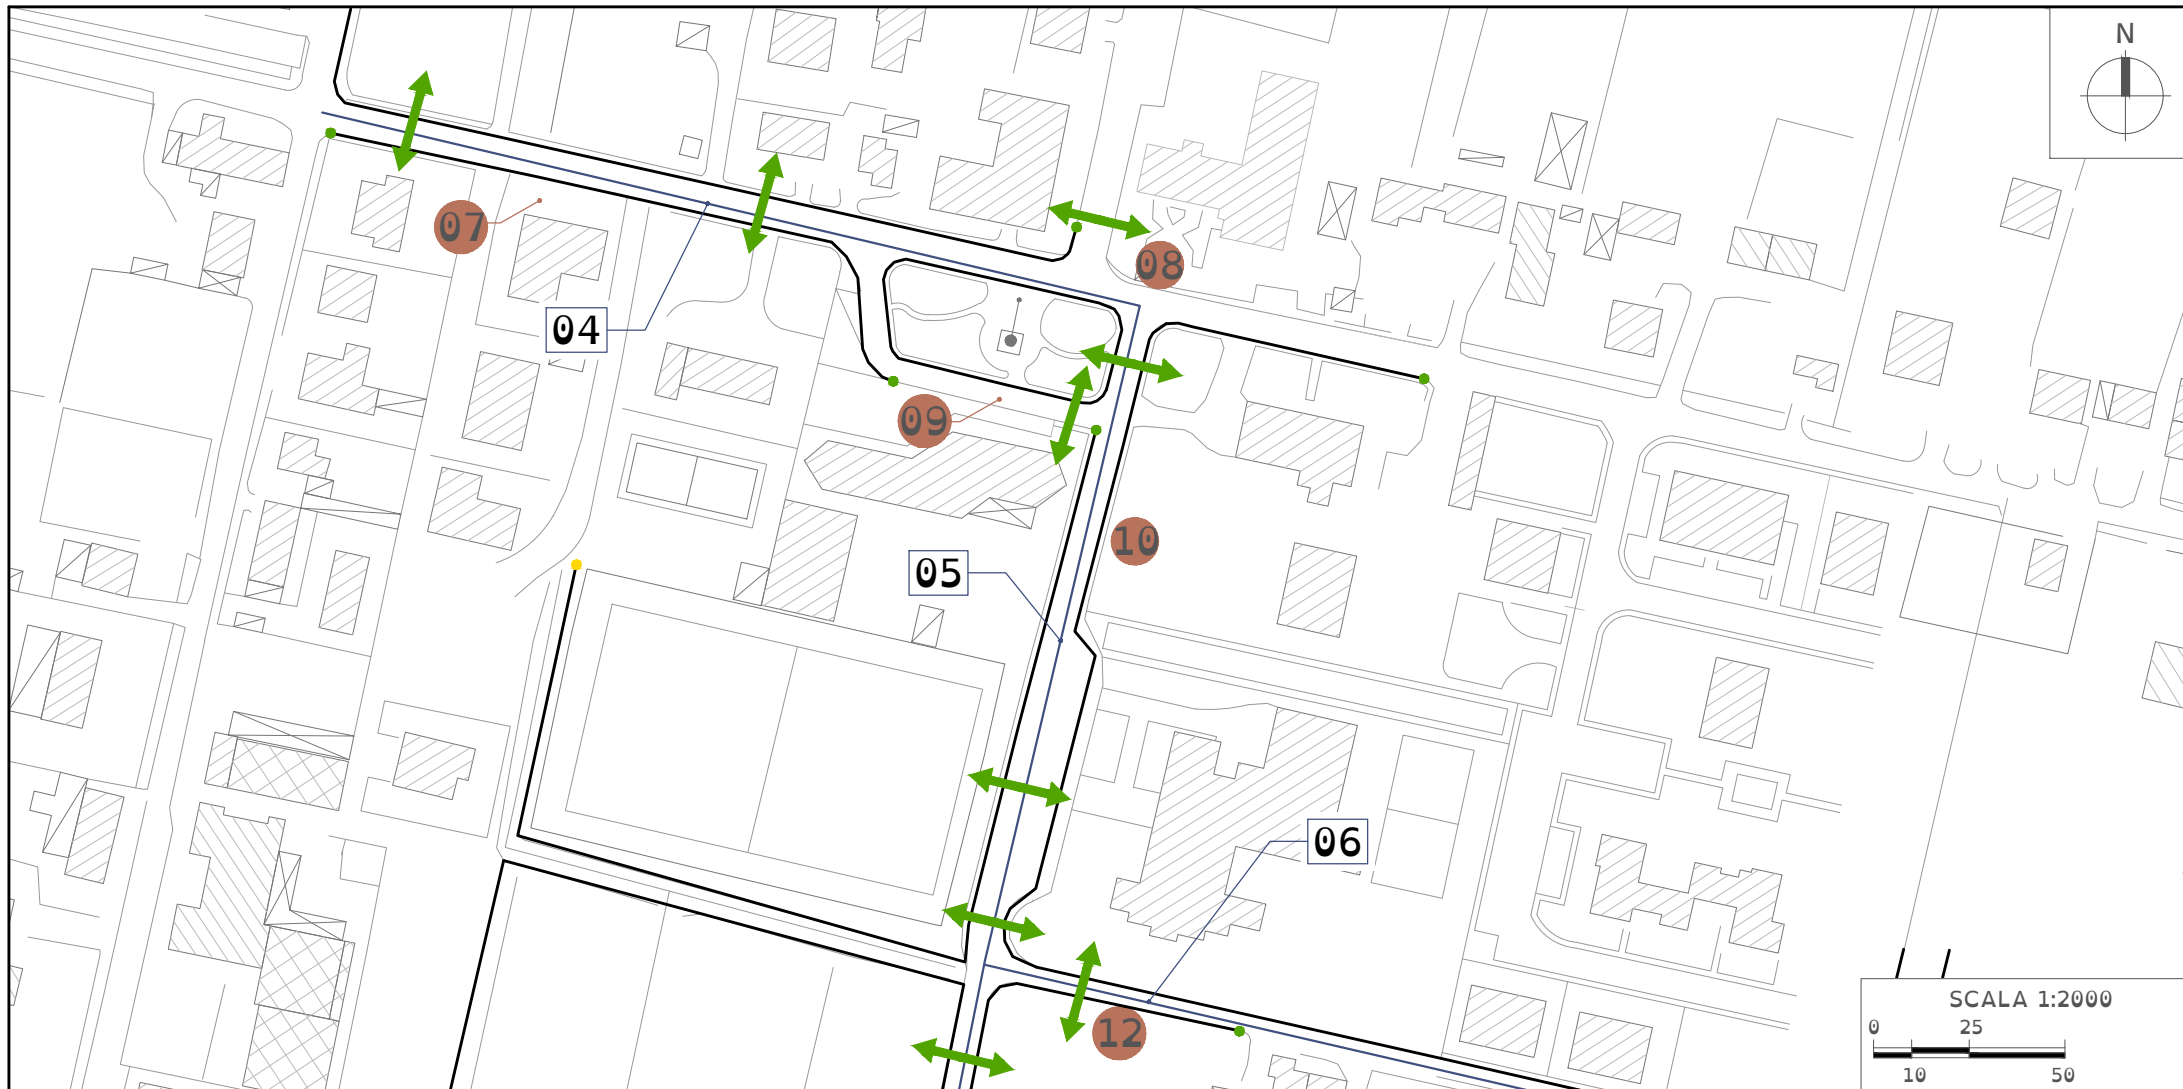

**LEGENDA**

- Percorso con Marciapiede
- Raccordo Accessibile
- Raccordo Mediamente Accessibile
- Raccordo non Accessibile
- Incrocio Stradale
- ↔ Attraversamento Accessibile
- ↔ Attraversamento Mediamente Accessibile
- ↔ Attraversamento non Accessibile
- 01 Percorsi viari analizzati
- Parcheggi
- ⋯ Pista Ciclabile



07 - Parcheggio - Via San Leonardo



08 - Parcheggio - Via Giotto



09 - Parcheggio - Piazza San Leonardo



10 - Parcheggio - Viale Europa Nord

COMUNE DI BORGORICCO  
Piano di Eliminazione delle Barriere  
Architettoniche (PEBA)

TAV. 6.2 Progetto  
Principali Percorsi

Febbraio 2021

Rev.00



CONSYLIO SRL  
Via L. Pellizzo, 14 - 35128 Padova (PD)  
Piazza Municipio, 12 - 32020 Falcade (BL)  
Tel 049 8072072  
Info@consylio.eu - www.consylio.eu



05 - Viale Europa  
Attraversamento





05 - Viale Europa  
Attraversamento



06 - Via Tiepolo  
Raccordo



06 - Via Tiepolo  
Raccordo

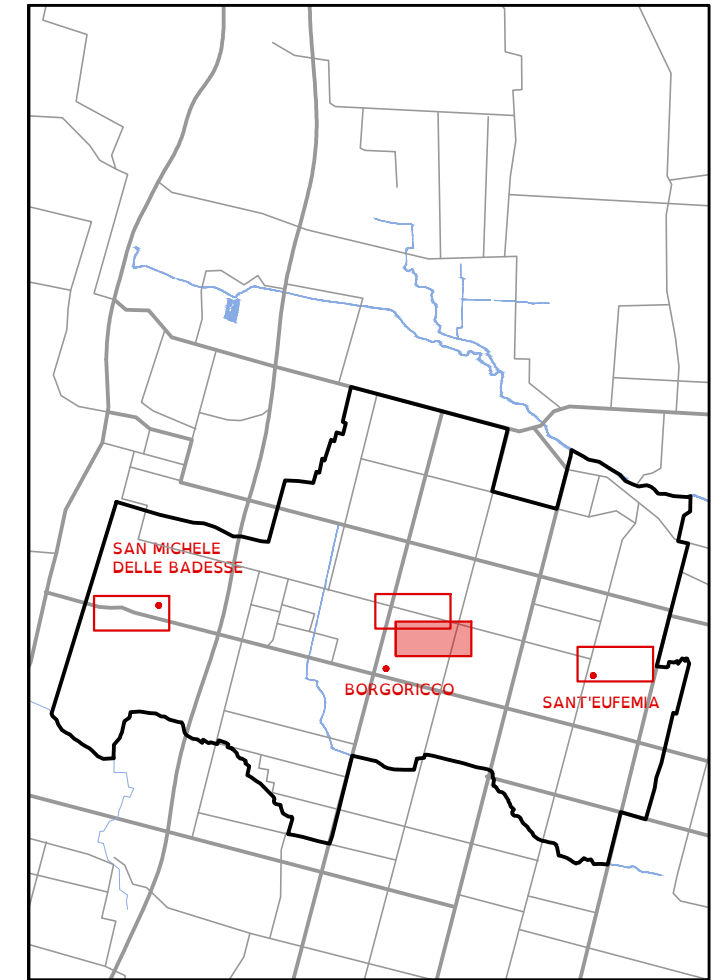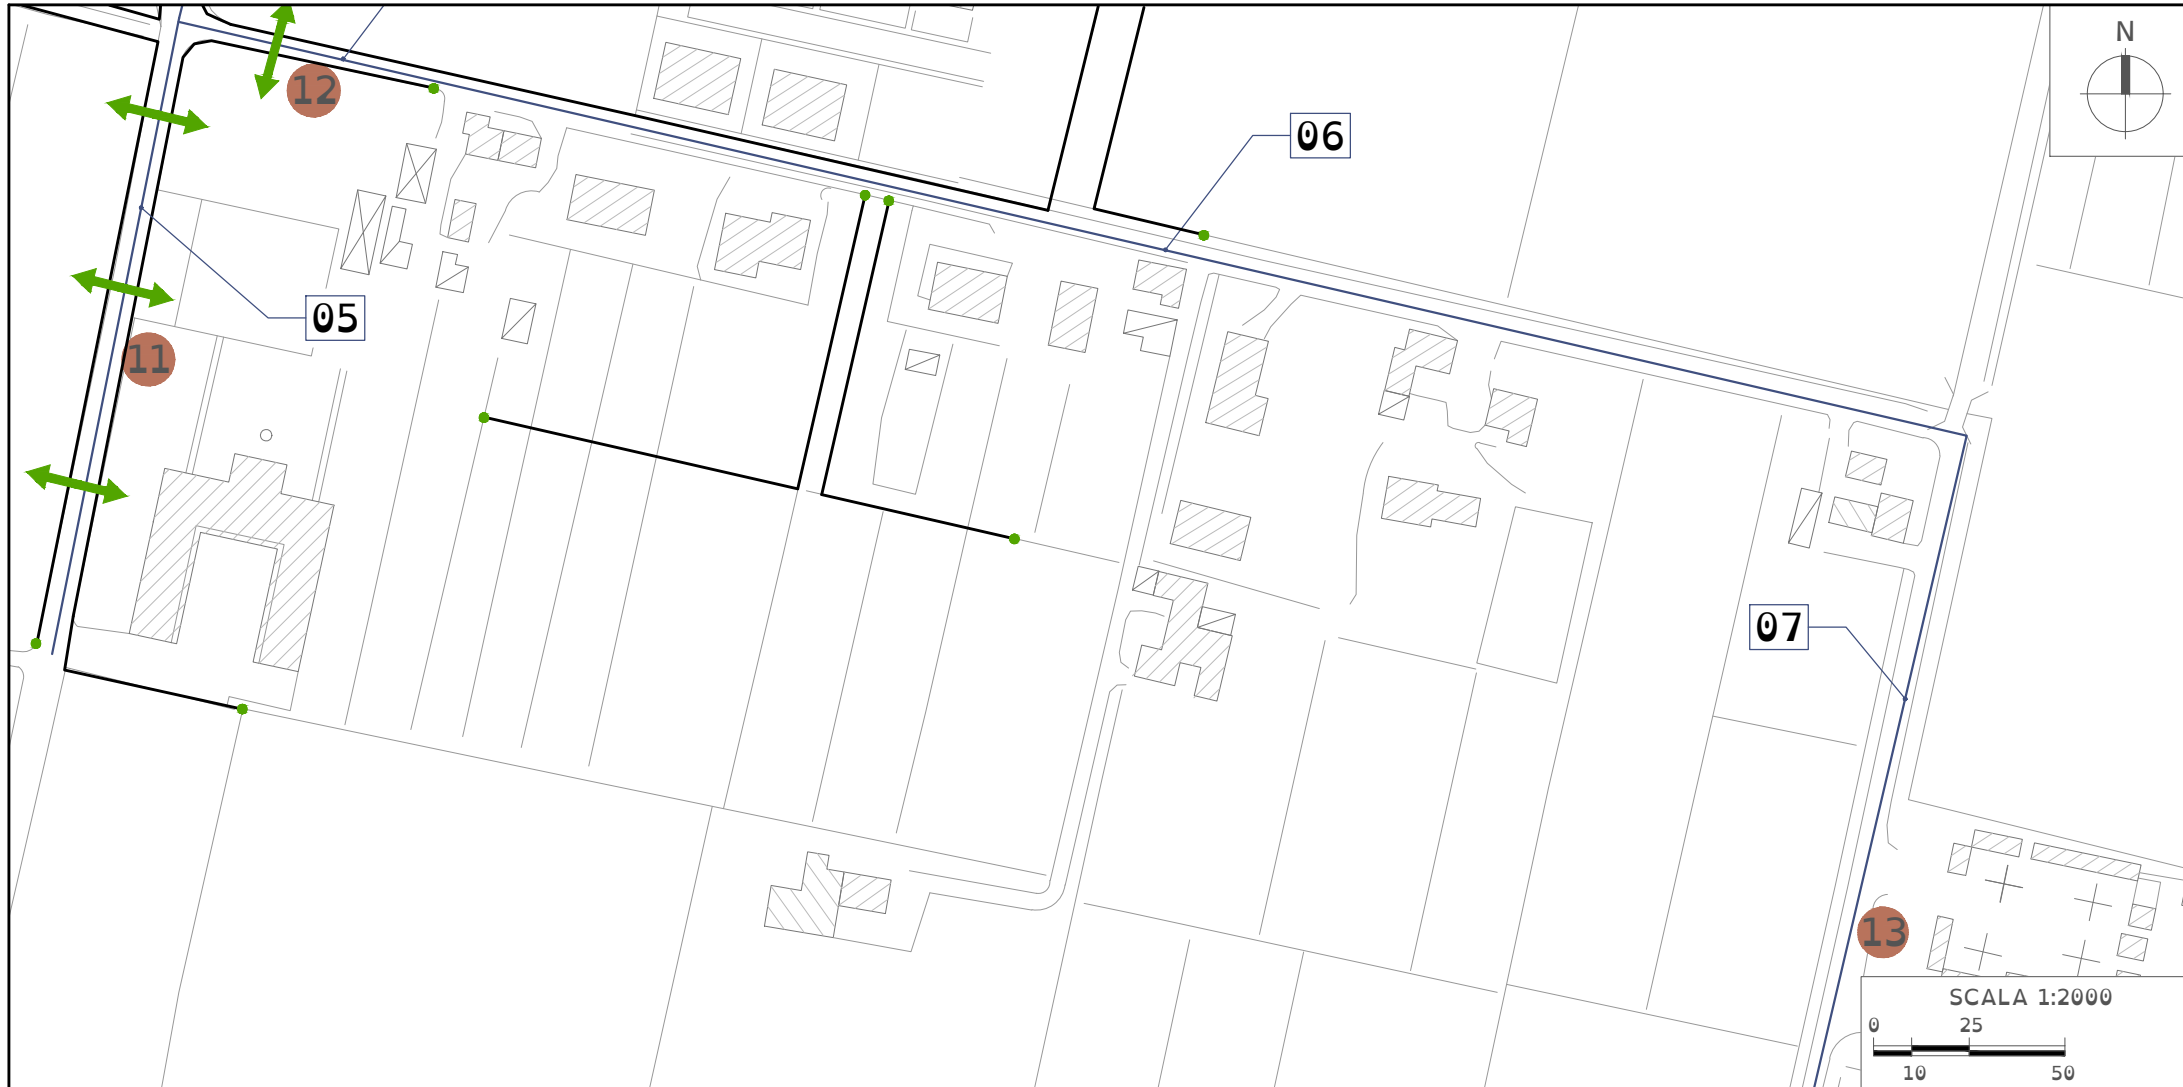

**LEGENDA**

- Percorso con Marciapiede
- Raccordo Accessibile
- Raccordo Mediamente Accessibile
- Raccordo non Accessibile
- Incrocio Stradale
- ↔ Attraversamento Accessibile
- ↔ Attraversamento Mediamente Accessibile
- ↔ Attraversamento non Accessibile
- 01 Percorsi viari analizzati
- 01 Parcheggi
- ⋯ Pista Ciclabile



11 - Parcheggio - Viale Europa Sud



12 - Parcheggio - Via Tiepolo



13 - Parcheggio - Cimitero Borgoriccio

**COMUNE DI BORGORICCO**  
Piano di Eliminazione delle Barriere Architettoniche (PEBA)

**TAV. 6.3** Progetto Principali Percorsi

Febbraio 2021 Rev.00

**consylio**  
"The way for global sustainability"

CONSYLIO SRL  
Via L. Pellizzo, 14 - 35128 Padova (PD)  
Piazza Municipio, 12 - 32020 Falcade (BL)  
Tel 049 8072072  
Info@consylio.eu - www.consylio.eu



08 - Via della Pieve  
Attraversamento







08 - Via della Pieve  
Raccordo



08 - Via della Pieve  
Attraversamento



08 - Via della Pieve  
Raccordo

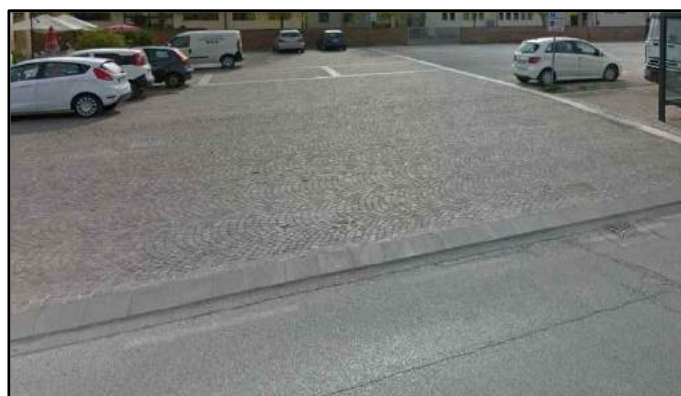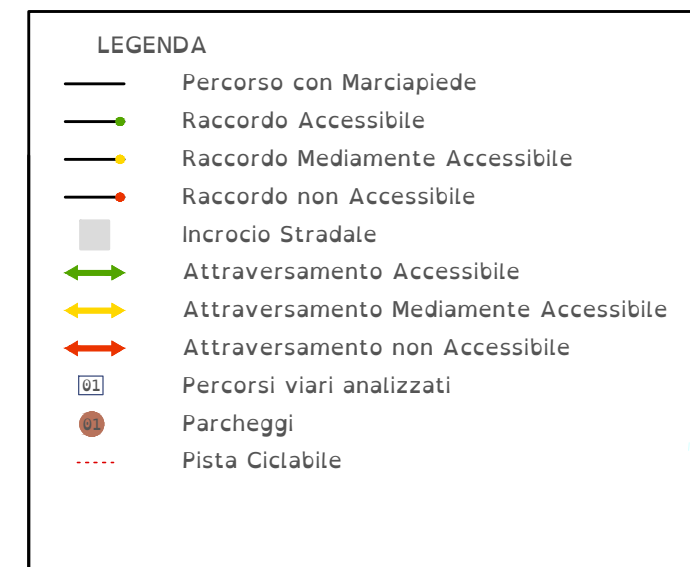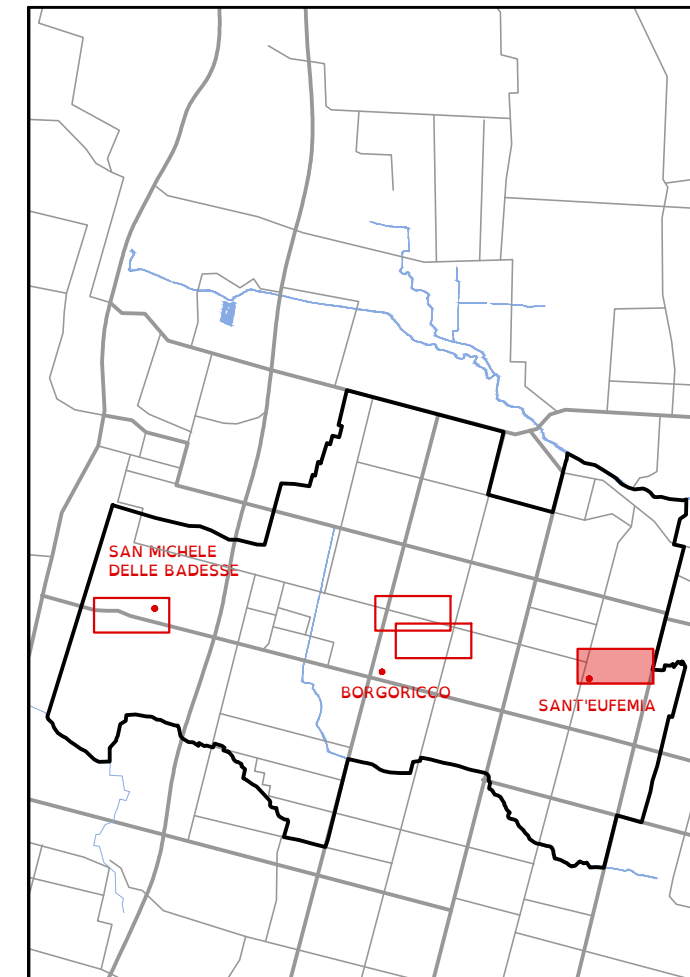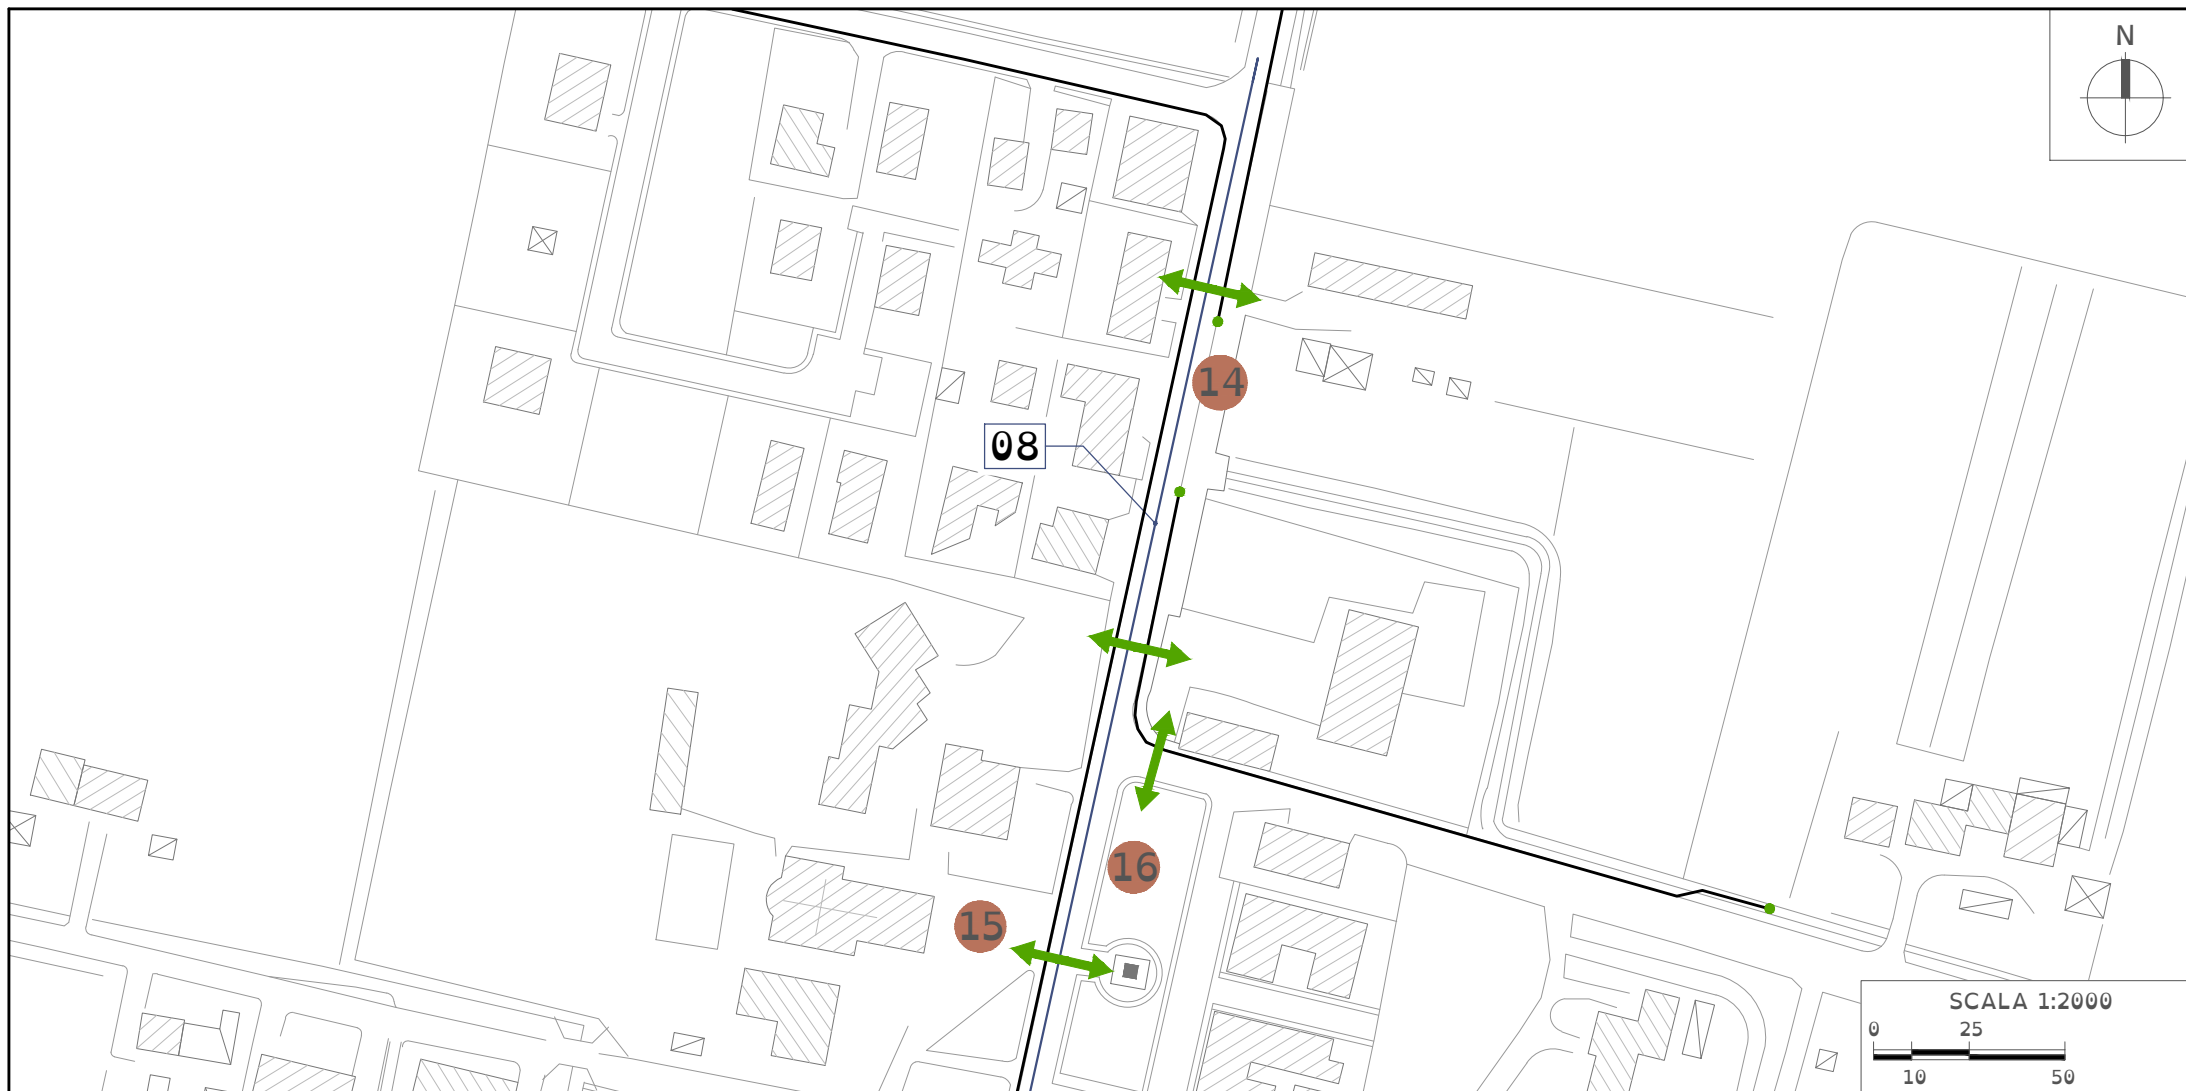

14 - Parcheggio - Via della Pieve



15 - Parcheggio - Parrocchia Sant'Eufemia



16 - Parcheggio - Piazza Beata  
Suor Elisabetta Vendramini

COMUNE DI BORGORICO  
Piano di Eliminazione delle Barriere  
Architettoniche (PEBA)

TAV. 6.4 Progetto  
Principali Percorsi

Febbraio 2021

Rev.00



CONSYLIO SRL  
Via L. Pellizzo, 14 - 35128 Padova (PD)  
Piazza Municipio, 12 - 32020 Falcade (BL)  
Tel 049 8072072  
Info@consylio.eu - www.consylio.eu