



PIANO PIANO TERRA

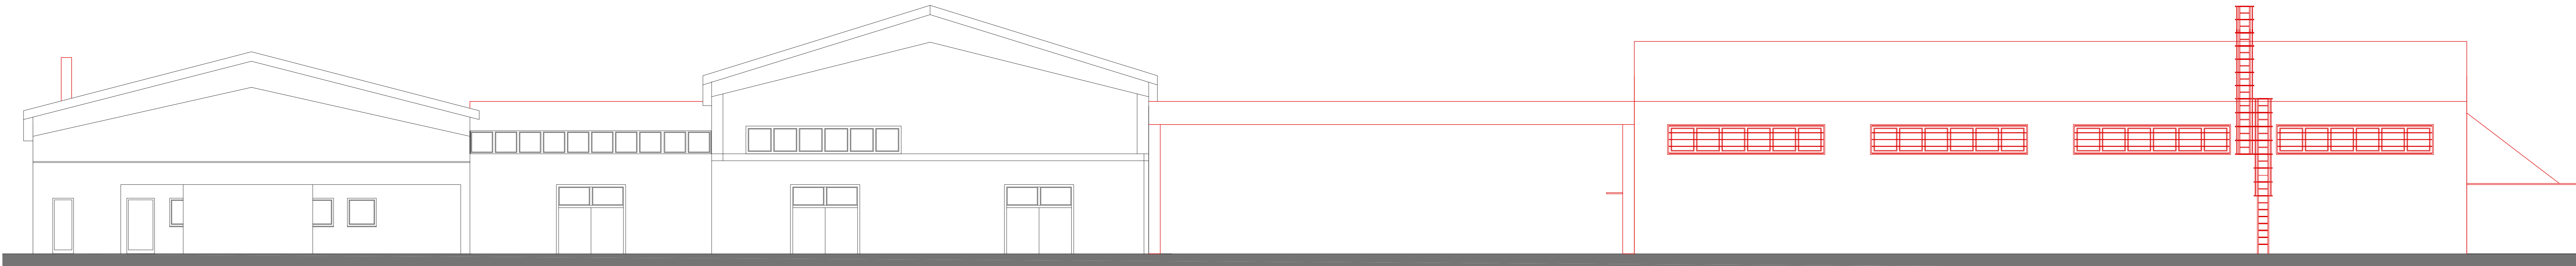

PROSPETTO NORD

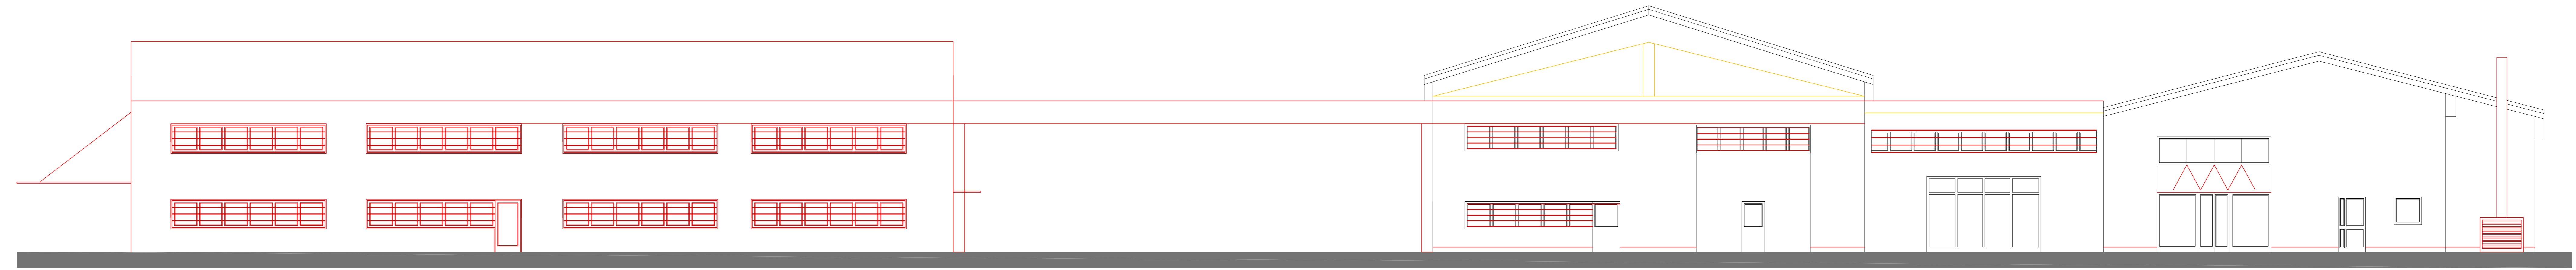

PROSPETTO SUD

Comune di Borgoricco
Provincia di Padova
Ampliamento fabbricato artigianale

Committenza
Dolce Gelato di Zurlini Maurizio
Peraro Orazio

Progettista
Bedin arch. Andrea

Progettazione architettonica autorizzata
COMPARATIVA
Piante, sezione e prospetti (1:100).
Revisione 2, gennaio 2018

Tav. 4.1

tecno project architettura+ingegneria
bedin, martignon & rolfo associati

via roma, 121 - 35010 villanova di camposampiero (pd)
tel. / fax 049 8005180 - e-mail info@tecno-project.biz - co.cedite fiscale / partita I.V.a. 0435450286
copyright © Tecno project architettura+ingegneria tutti i diritti riservati