ROBERTO CAGNIN
Geometra
Borgoricco -PD-
Via Desman 110
Tel. 049 9336481
roberto.cagnin@libero.it

Provincia di Padova
COMUNE DI BORGORICCO

COMMITTENTE
BIANCHI S.N.C. DI BIANCHI IGINO & LUCIANO

PROGETTO
Variante allo Strumento Urbanistico (art. 4 L.R. 55/2012) per cambio di destinazione d'uso da agricolo a commerciale sul fabbricato sito in via Desman

OGGETTO
Stato Comparativo
Pianta-Prospetti-Sezioni

SCALA
1:100

DATA
21.01.2021

AGG.

TAVOLA
4

IL TECNICO

IL COMMITTENTE

Pianta Piano Terra

scala 1:100

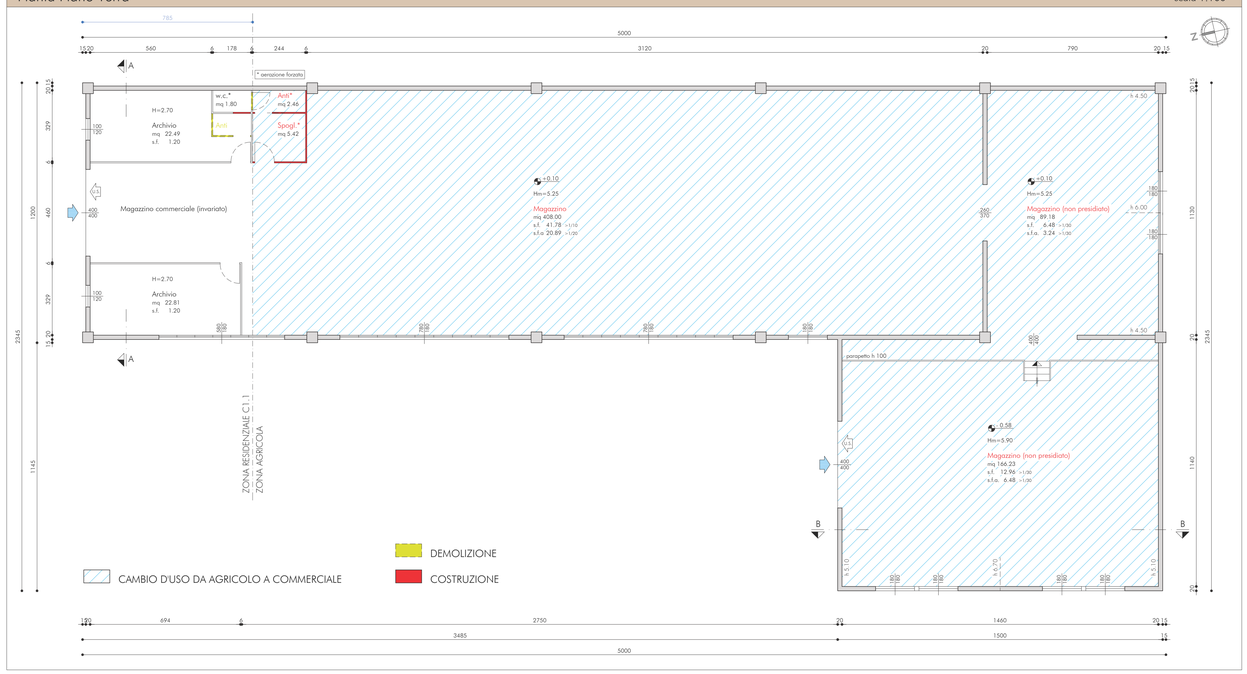

Sezione A-A

scala 1:100

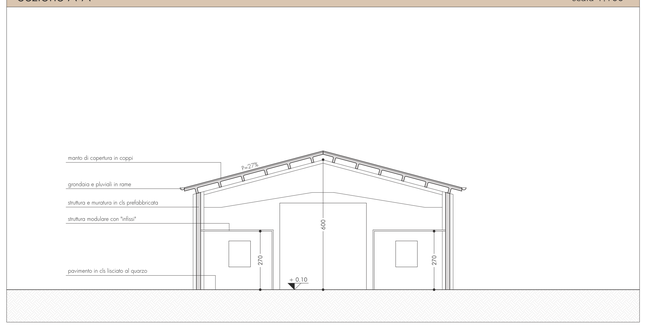

Sezione B-B

scala 1:100

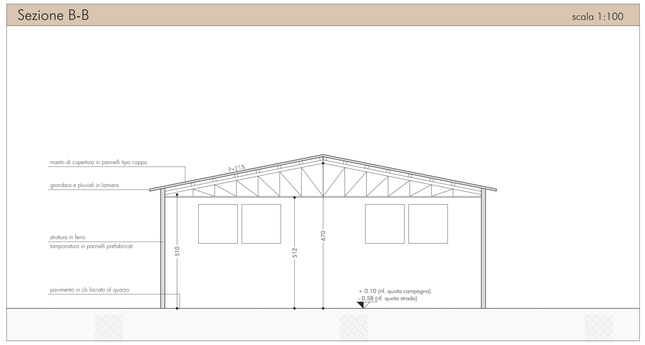

Prospetto Nord

scala 1:100

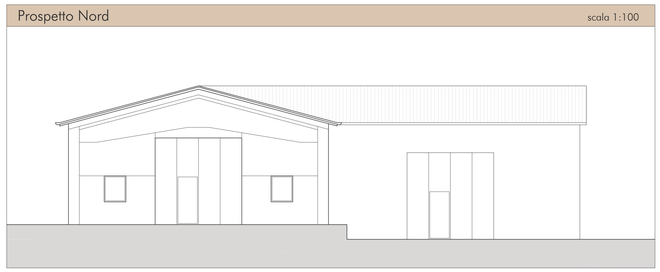

Prospetto Ovest

scala 1:100

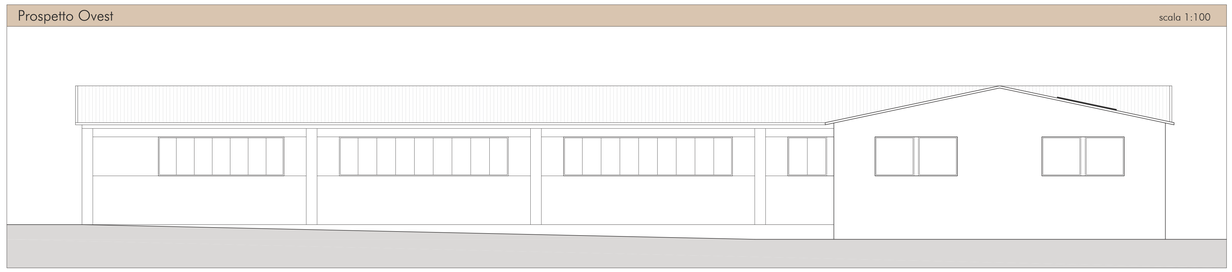

Prospetto Est

scala 1:100

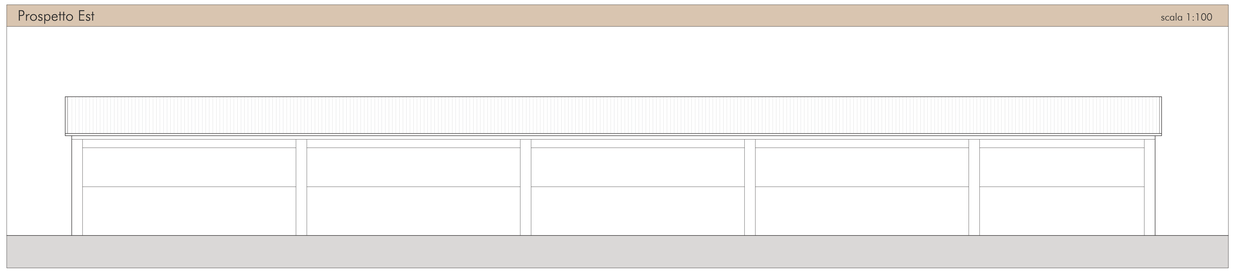

Prospetto Sud
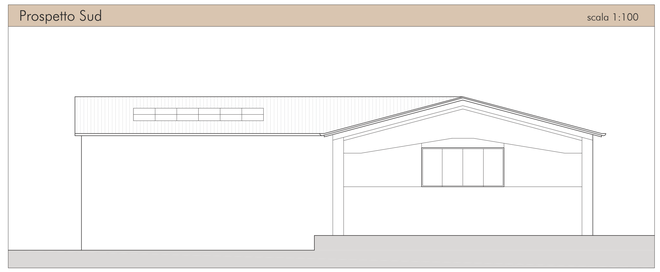
scala 1:100