
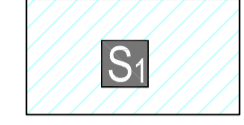

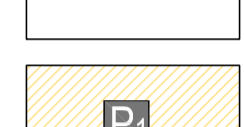





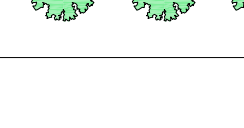
 



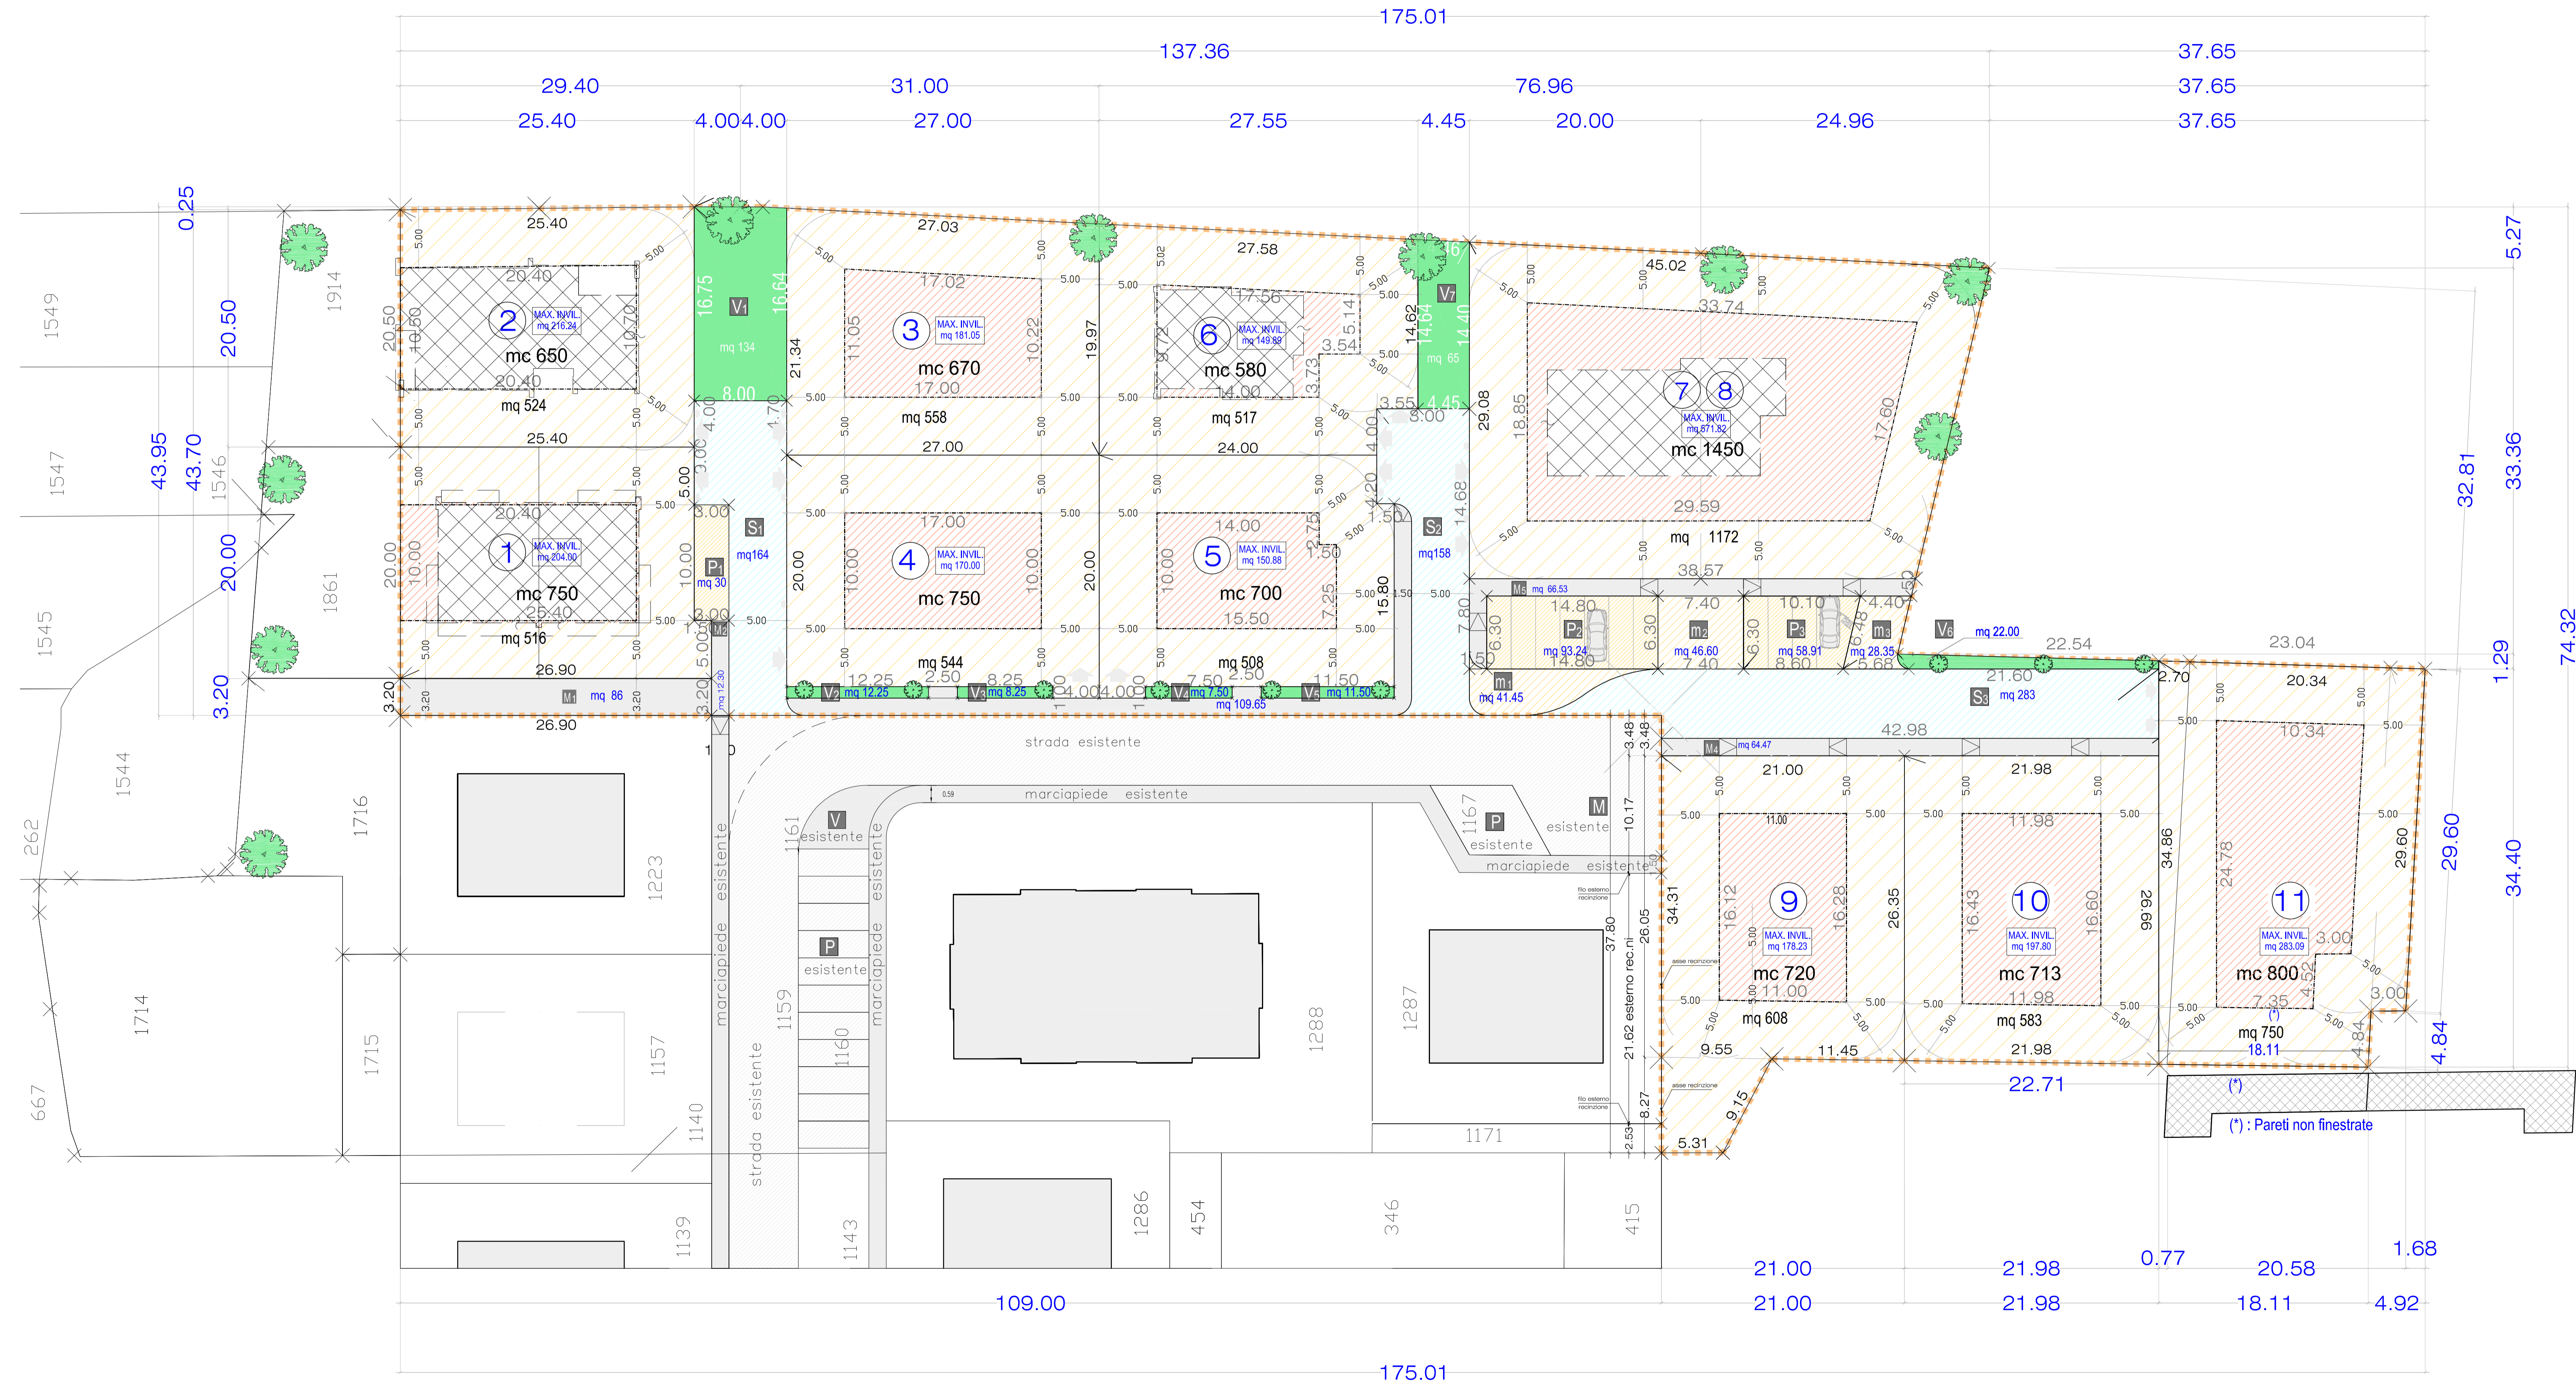
LEGENDA

-  LIMITE INTERVENTO DI PROGETTO
-  VIABILITA' PUBBLICA DI PROGETTO
-  VIABILITA' PUBBLICA ESISTENTE
-  VIABILITA' PEDONALE PUBBLICA
-  PARCHEGGI PUBBLICI
-  AREA MANOVRA PER PARCHEGGI PUBBLICI
-  MAX INGOMBRO FABBRICATI DI PROGETTO (non vincolante)
-  AREE EDIFICABILI
-  VERDE PUBBLICO
-  FABBRICATI ESISTENTI IN CORSO DI COSTRUZIONE
-  ACCESSI CARRABILI E PEDONALI
-  FILARE ALBERATO

DESCRIZIONE	DATI P.R.G.	DATI INTERVENTO
SUP. TERRITORIALE	-	7.783,00
SUP. FONDIARIA	-	6.280,00
VOLUME MAX.	-	7.783,00
ABITANTI TEORICI (7,783/150)	-	51,89
INDICE TERRITORIALE	1,00	1,00
INDICE FONDIARIO	-	1,239
VIABILITA'	-	605
MARCIAPIEDI	-	338,95
PARCHEGGI PUBBLICI	-	182,15
AREA DI MANOVRA	-	116,40
VERDE PUBBLICO	-	260,50
ALTEZZA MAX FABBRICATI	-	8,50
DISTANZA FRA FABBRICATI	-	10,00
DISTANZA SEDE STRADALE	-	7,50
DISTANZA CONFINI DI PROPRL.	-	5,00

SCHEMA SUPERFICI E VOLUMI			
LOTTO	SUPERF. LOTTI	CUBATURA LOTTI	MAX INVILUPPO
Lotto 1	mq 516,00	mc 750,00	mq 204,00
Lotto 2	mq 524,00	mc 850,00	mq 216,24
Lotto 3	mq 558,00	mc 670,00	mq 181,05
Lotto 4	mq 544,00	mc 750,00	mq 170,00
Lotto 5	mq 508,00	mc 700,00	mq 150,88
Lotto 6	mq 517,00	mc 580,00	mq 149,89
Lotto 7-8	mq 1.172,00	mc 1450,00	mq 571,82
<small>(*) L. N. 8 LOTTO 7 E 8 SONO STATI UNIFICATI</small>			
Lotto 9	mq 608,00	mc 720,00	mq 178,23
Lotto 10	mq 583,00	mc 713,00	mq 197,80
Lotto 11	mq 750,00	mc 800,00	mq 283,09
TOTALI	mq 6280,00	mc 7783,00	mq 2 303,00

PLANIMETRIA PLANIVOLUMETRICO scala 1:250



COMUNE DI BORGORICCO
PROVINCIA DI PADOVA



studio Perin
VIA GIOTTO 9 TEL./FAX: 049-5796208 MAIL: nicola.perin@alice.com

PROGETTO:
Piano Urbanistico Attuativo residenziale
ad iniziativa privata "GIOTTO 2"

CLASSIFICAZIONE:
5bis

OGGETTO: PLANIVOLUMETRICO

AGG.: marzo 2023
SCALA DIS: 1:250

File: AGGTAV12345 bis - AS-BULL1 giotto2.dwg

La proprietà di questo disegno è riservata. E' vietata espressamente, anche parzialmente, la ristampa, l'uso, la comunicazione o l'uso senza autorizzazione scritta.