


PIANTE DI PROGETTO

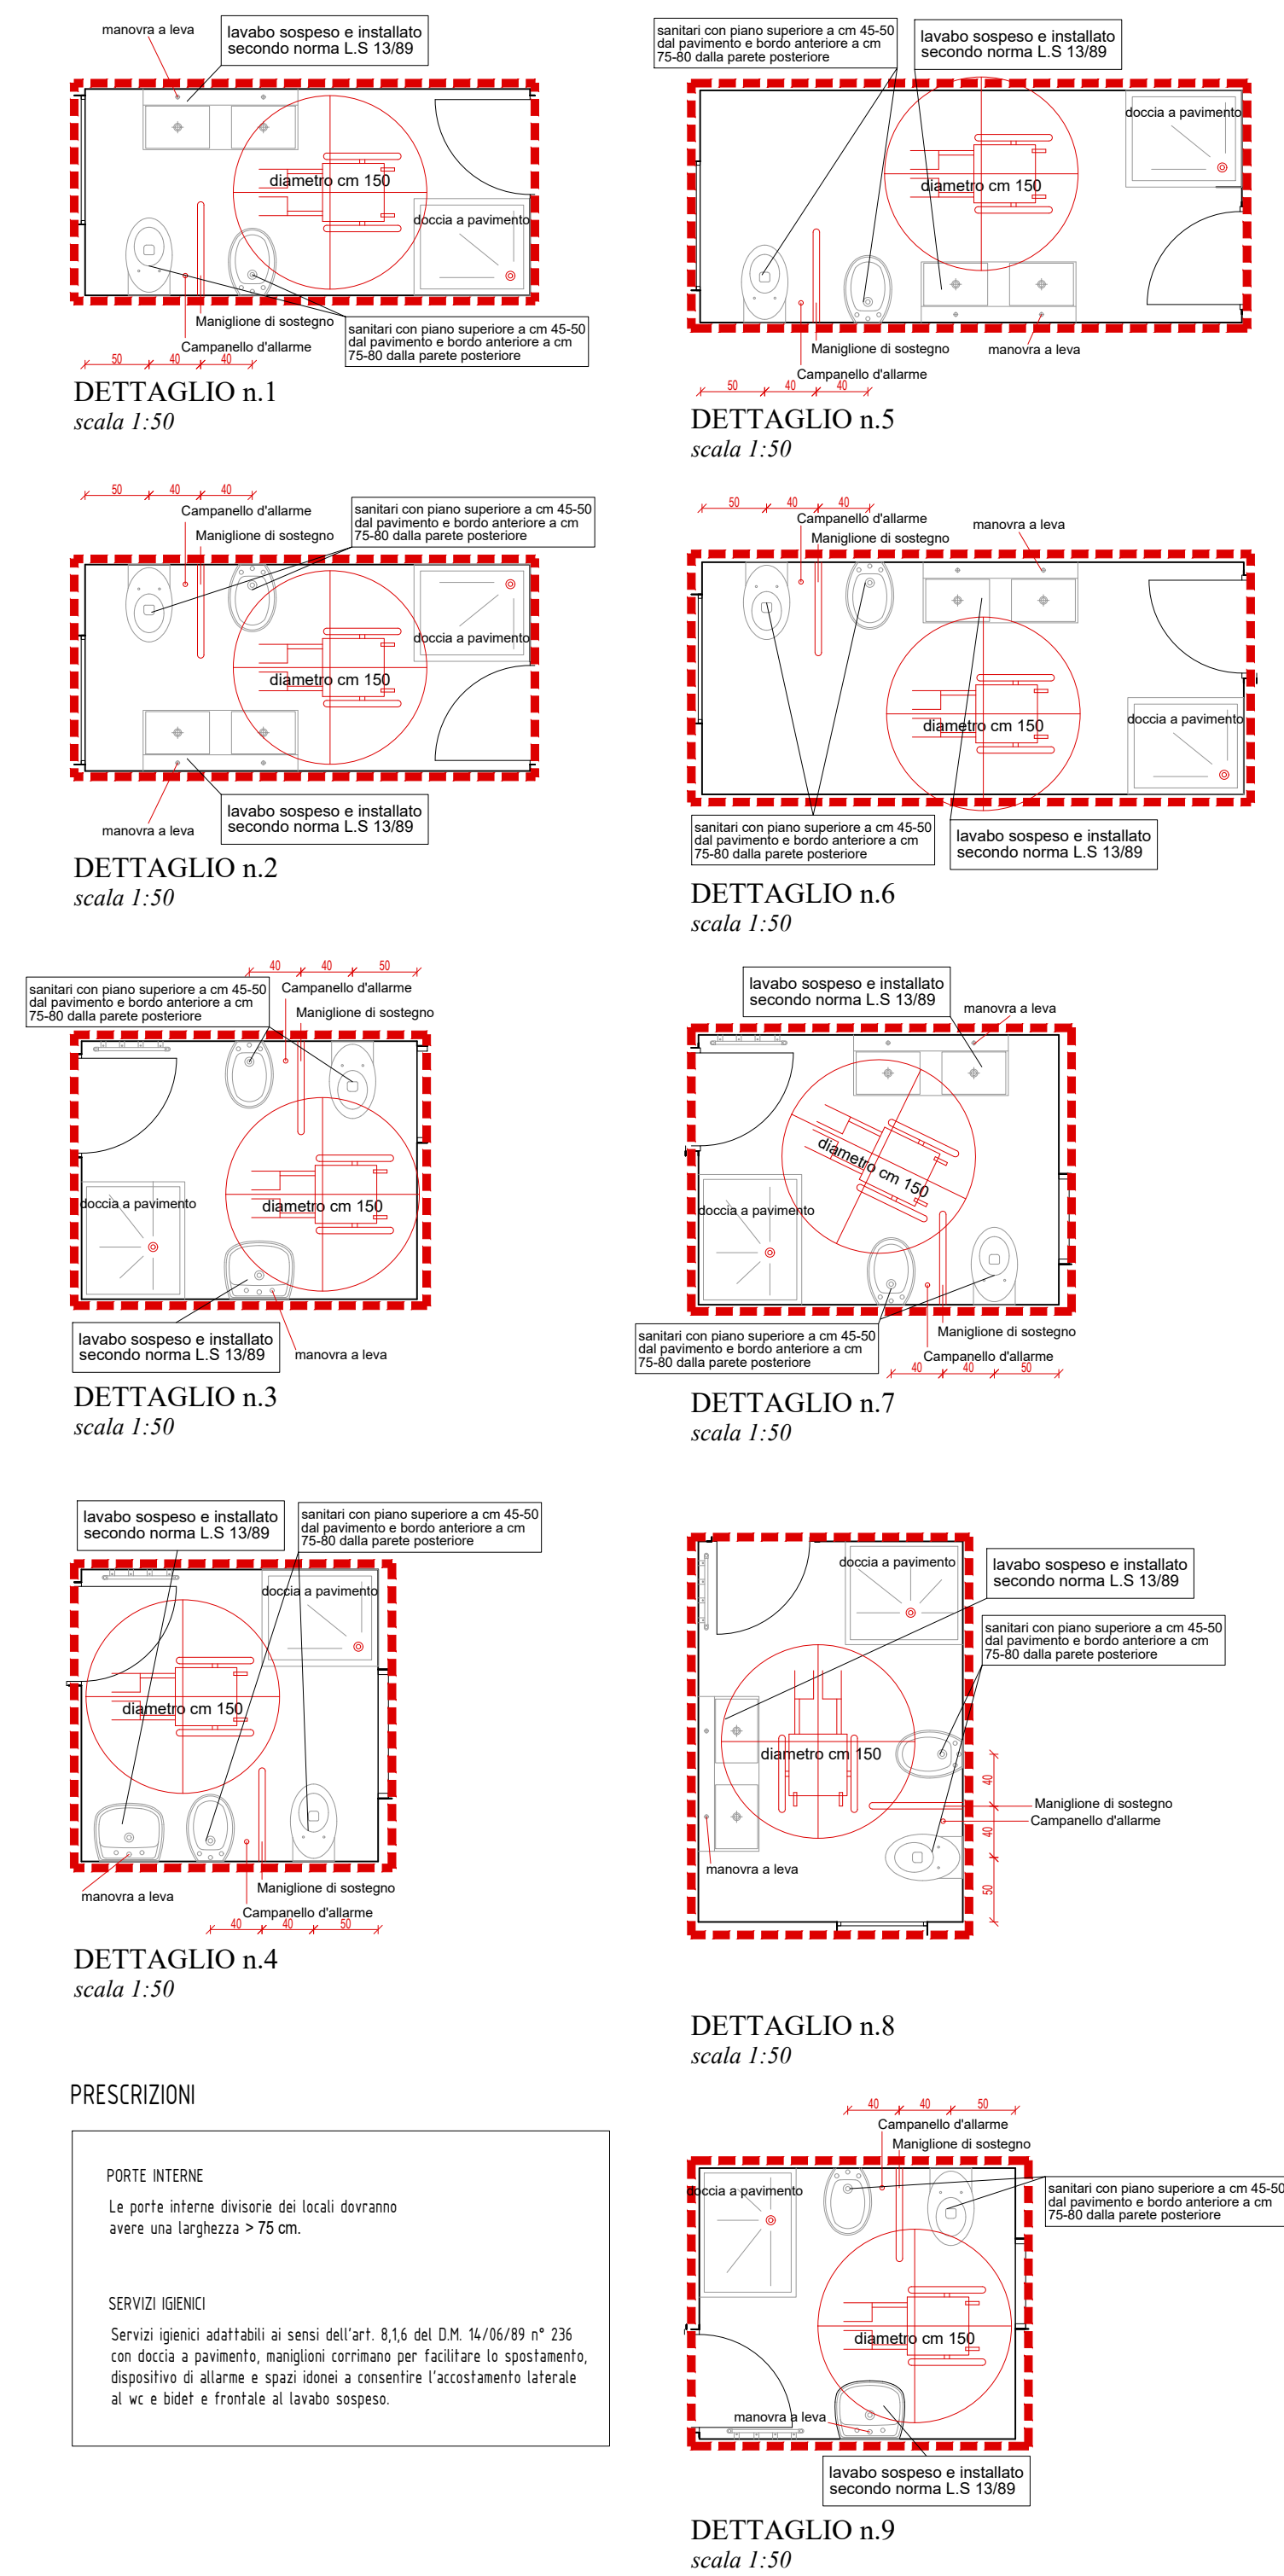

PRESCRIZIONI

**PORTE INTERNE**  

**SERVIZI IGIENICI**  

**LAVABO:** con piano superiore a cm. 80 dal pavimento del tipo senza colonna e con sifone accantato o incassato nella parete (dotato di doccia a telefono)

**WC - BIDET:** del tipo sospeso con piano superiore a cm. 45-50 dal pavimento e bordo anteriore a cm. 75-80 dalla parete posteriore

**DOCCIA:** del tipo a pavimento con sedile ribaltabile e doccia a telefono

TABELLA DELLE ALTEZZE CONSIGLIATE

| Elemento     | Altezza (cm) |
|--------------|--------------|
| Clifofono    | 110-130      |
| Campanello   | 40-140       |
| P. Ascensore | 110-140      |
| Telefono     | 100-140      |
| Prese luce   | 40-110       |
| Interruttori | 60-140       |



**STUDIO TECNICO MERLO**  
PROGETTISTA: MERLO geom. GUIDO

VIA DELLA PREVE, 49 - BORGOCICCONI - TEL. 335.581096 - E-MAIL: GEM@STUDIO MERLO.IT

**COMMITTENTI**  

**PROGETTO**  
Piano di recupero denominato "La Corte" per ristrutturazione del complesso immobiliare mediante demolizione e ricostruzione al fine di ricreare 9 alloggi residenziali con caratteristiche antisismiche ed elevati standard energetici

**TAVOLA**  
L13 BARRIERE ARCHITETTONICHE T7

**LIBERAZIONE**  
Foglio 18 Sup. 46 Sup. 50  

**FIRMA COMMITTENTI**  
**FIRMA TECNICO**

**SCALA: VARE**  
DATA DICEMBRE 2022