

LEGENDA:

	AREA DI INTERVENTO ZONA "C2.2/37a" - allargata M ² 10.144 (9.589 + 555) M ² 9.589
	ZONA "C2.2/37" - P.U.A. P.C. 46/21L "MODIFICATA"

TABELLA DIMENSIONALE P.U.A. CAVINETTO 4 - 2° Stralcio

DATI P.U.A. VARIATO NEL PERIMETRO DELL'AMBITO
(art. 20 comma 8/bis L.R. 61/2004 - max 10%)
ZONA "C2.2/37a" = M² 10.144 -- M² 9.729 (9.589 + 140 Vol. non destinato zona C2.2/37)

AREE RICADENTI ALL'INTERNO DELLA ZONA DI INTERVENTO:
817(part) - 818(part) - 819(part) = M² 10.144 (Zona C2.2/37a)

ABITANTI TEORICI INSEDIABILI M² 9.589/150 = 63,92 arrotondato a **N. 64 abitanti teorici**


SUPERFICI STANDARD MINIME
VERDE - M² 5,00 X 64 abitanti teorici = M² 320,00
PARCHEGGIO - M² 5,00 X 64 abitanti teorici = M² 320,00

SUPERFICI STANDARD DI PIANO
VERDE A STANDARD TOTALE M² 328 > M² 320 (verde di P.U.A.)
M² 37 (standard a verde della Zona "C2.2/37")
M² 365

PARCHEGGIO A STANDARD TOTALE = M² 322 > M² 320

OPERE FUORI ZONA = M² 3.593 (Zona Agricola per invaso idraulico)
m.n. 357

Ufficio Provinciale di Padova – Territorio Servizi Catastali –

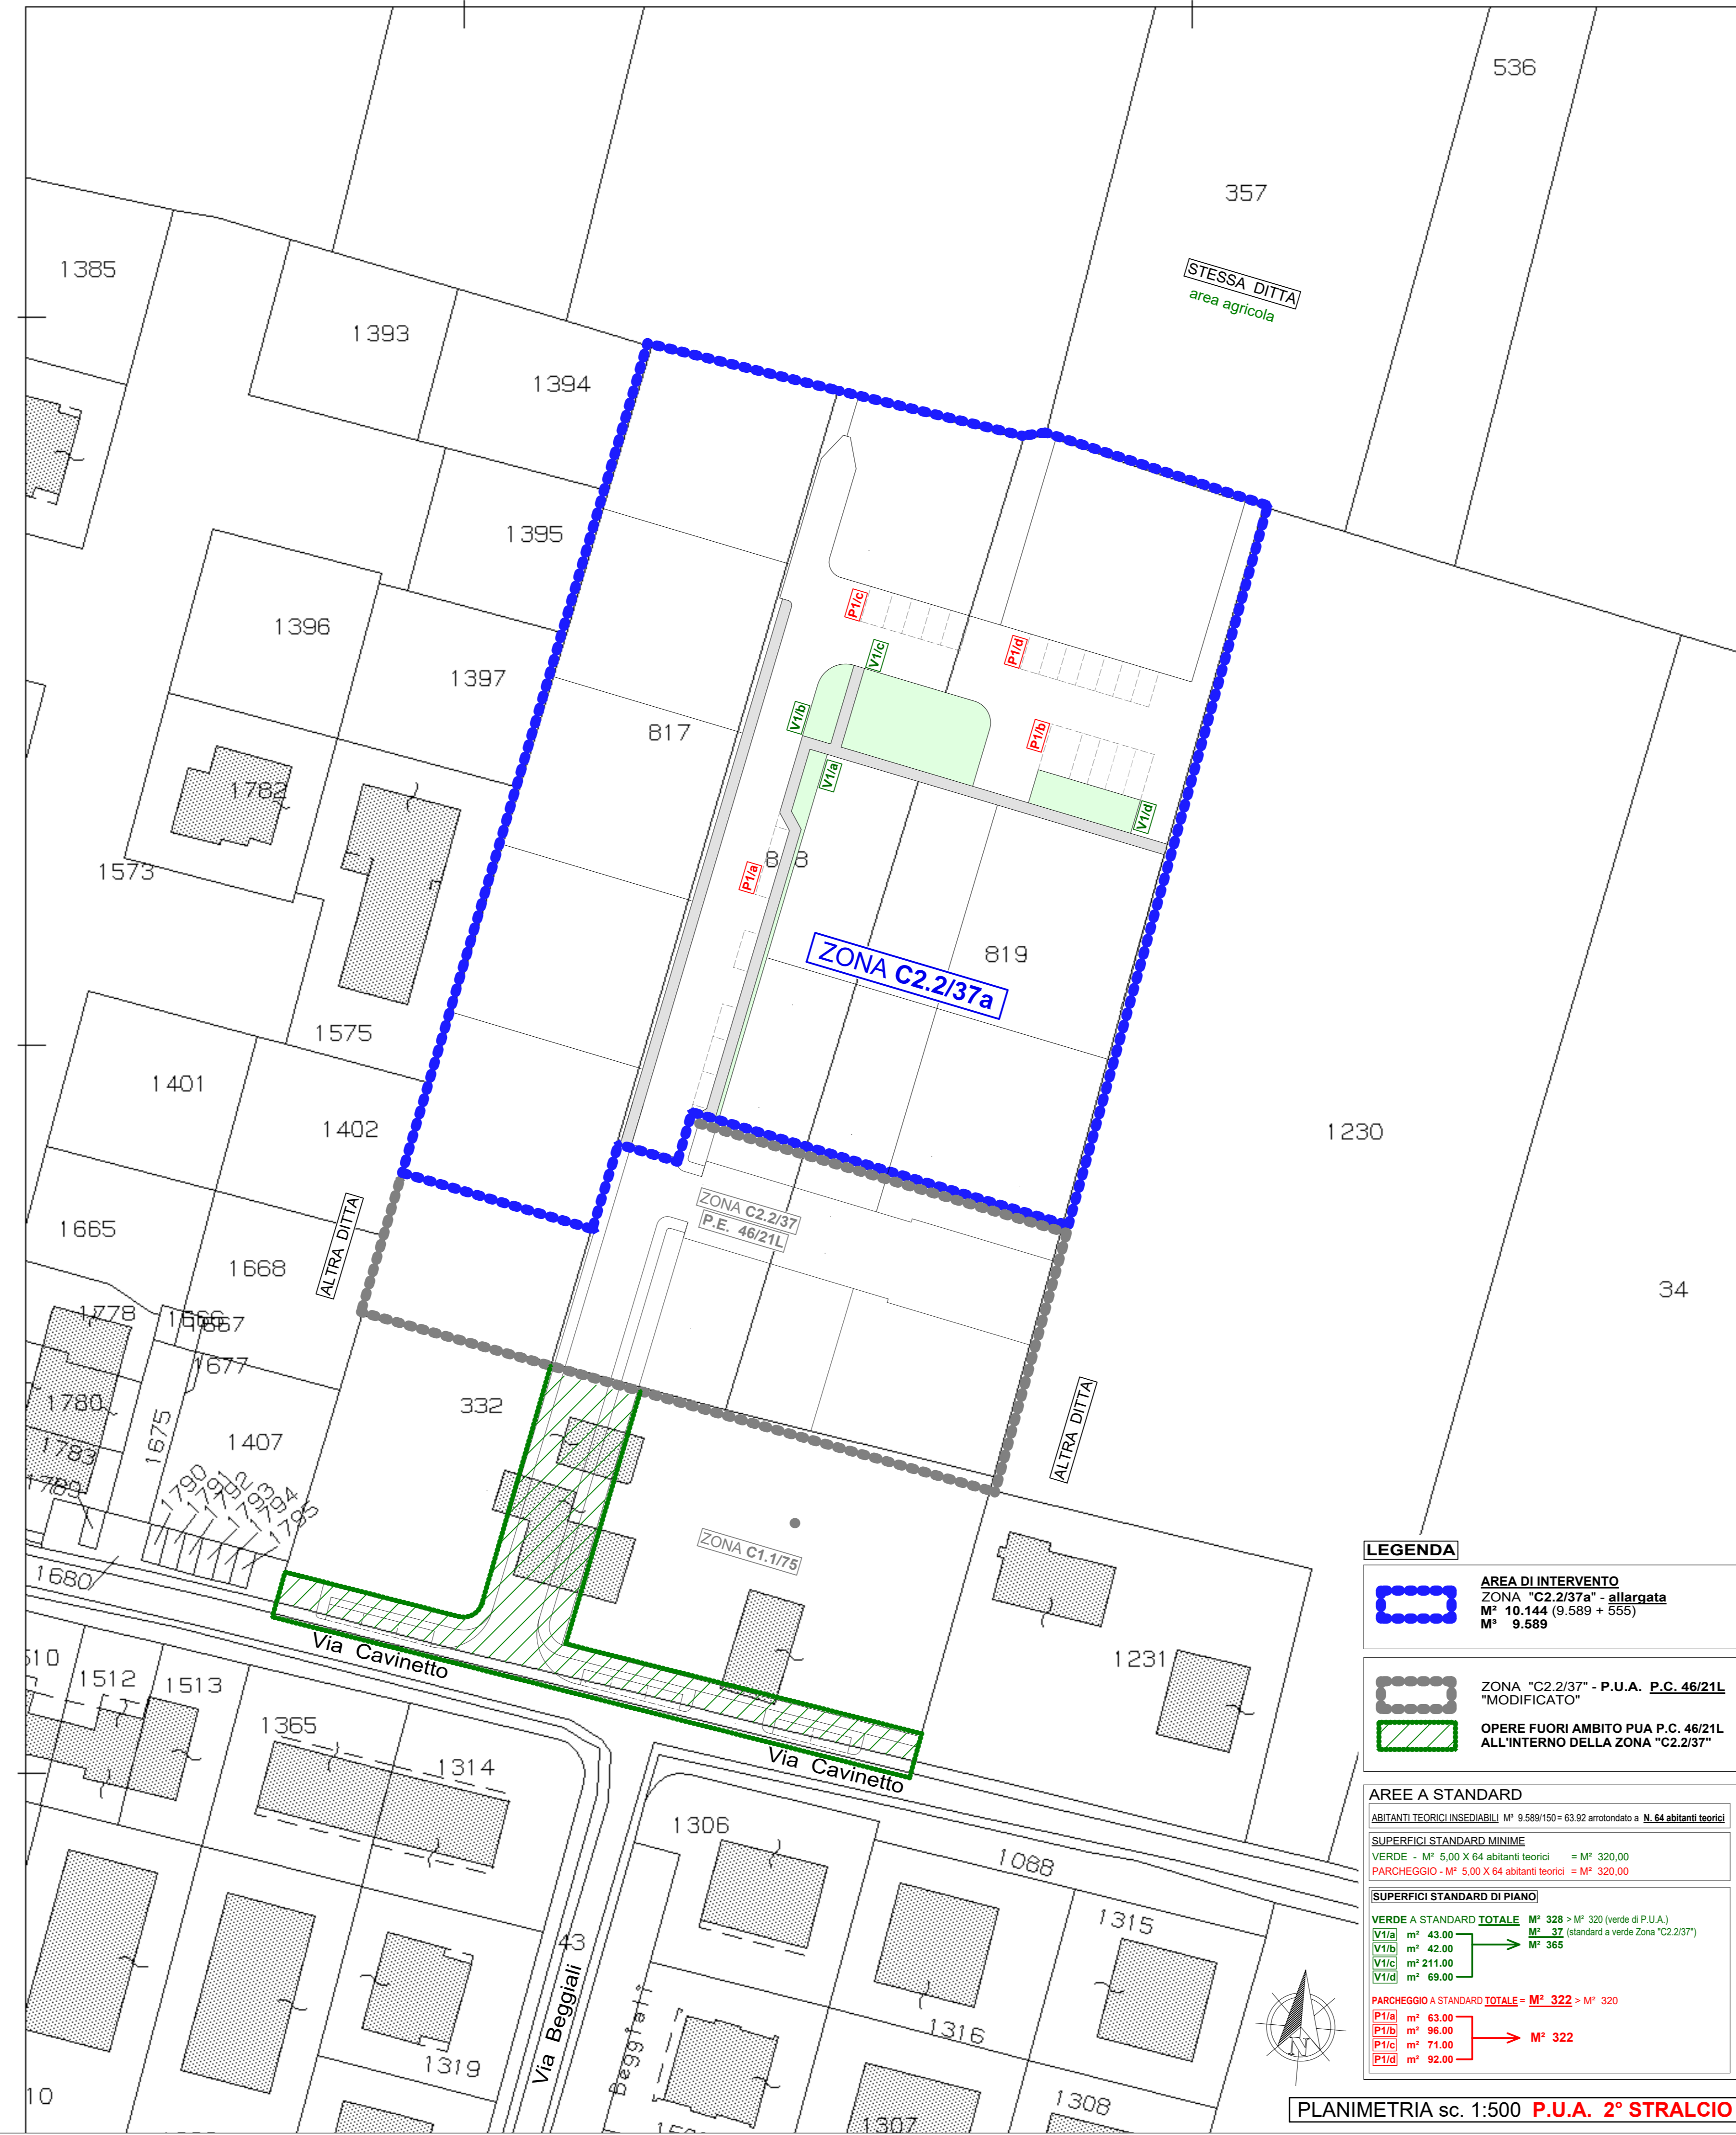

LEGENDA:

	AREA DI INTERVENTO ZONA "C2.2/37a" - allargata M ² 10.144 (9.589 + 555) M ² 9.589
	ZONA "C2.2/37" - P.U.A. P.C. 46/21L "MODIFICATA"
	OPERE FUORI AMBITO PUA P.C. 46/21L ALL'INTERNO DELLA ZONA "C2.2/37"

AREE A STANDARD

ABITANTI TEORICI INSEDIABILI M² 9.589/150 = 63,92 arrotondato a **N. 64 abitanti teorici**


SUPERFICI STANDARD MINIME
VERDE - M² 5,00 X 64 abitanti teorici = M² 320,00
PARCHEGGIO - M² 5,00 X 64 abitanti teorici = M² 320,00

SUPERFICI STANDARD DI PIANO
VERDE A STANDARD TOTALE M² 328 > M² 320 (verde di P.U.A.)
M² 37 (standard a verde della Zona "C2.2/37")
M² 365

PARCHEGGIO A STANDARD TOTALE = M² 322 > M² 320

PTD m² 63,00
PTB m² 94,00
PTC m² 71,00
PTD m² 92,00

Ufficio Provinciale di Padova – Territorio Servizi Catastali –

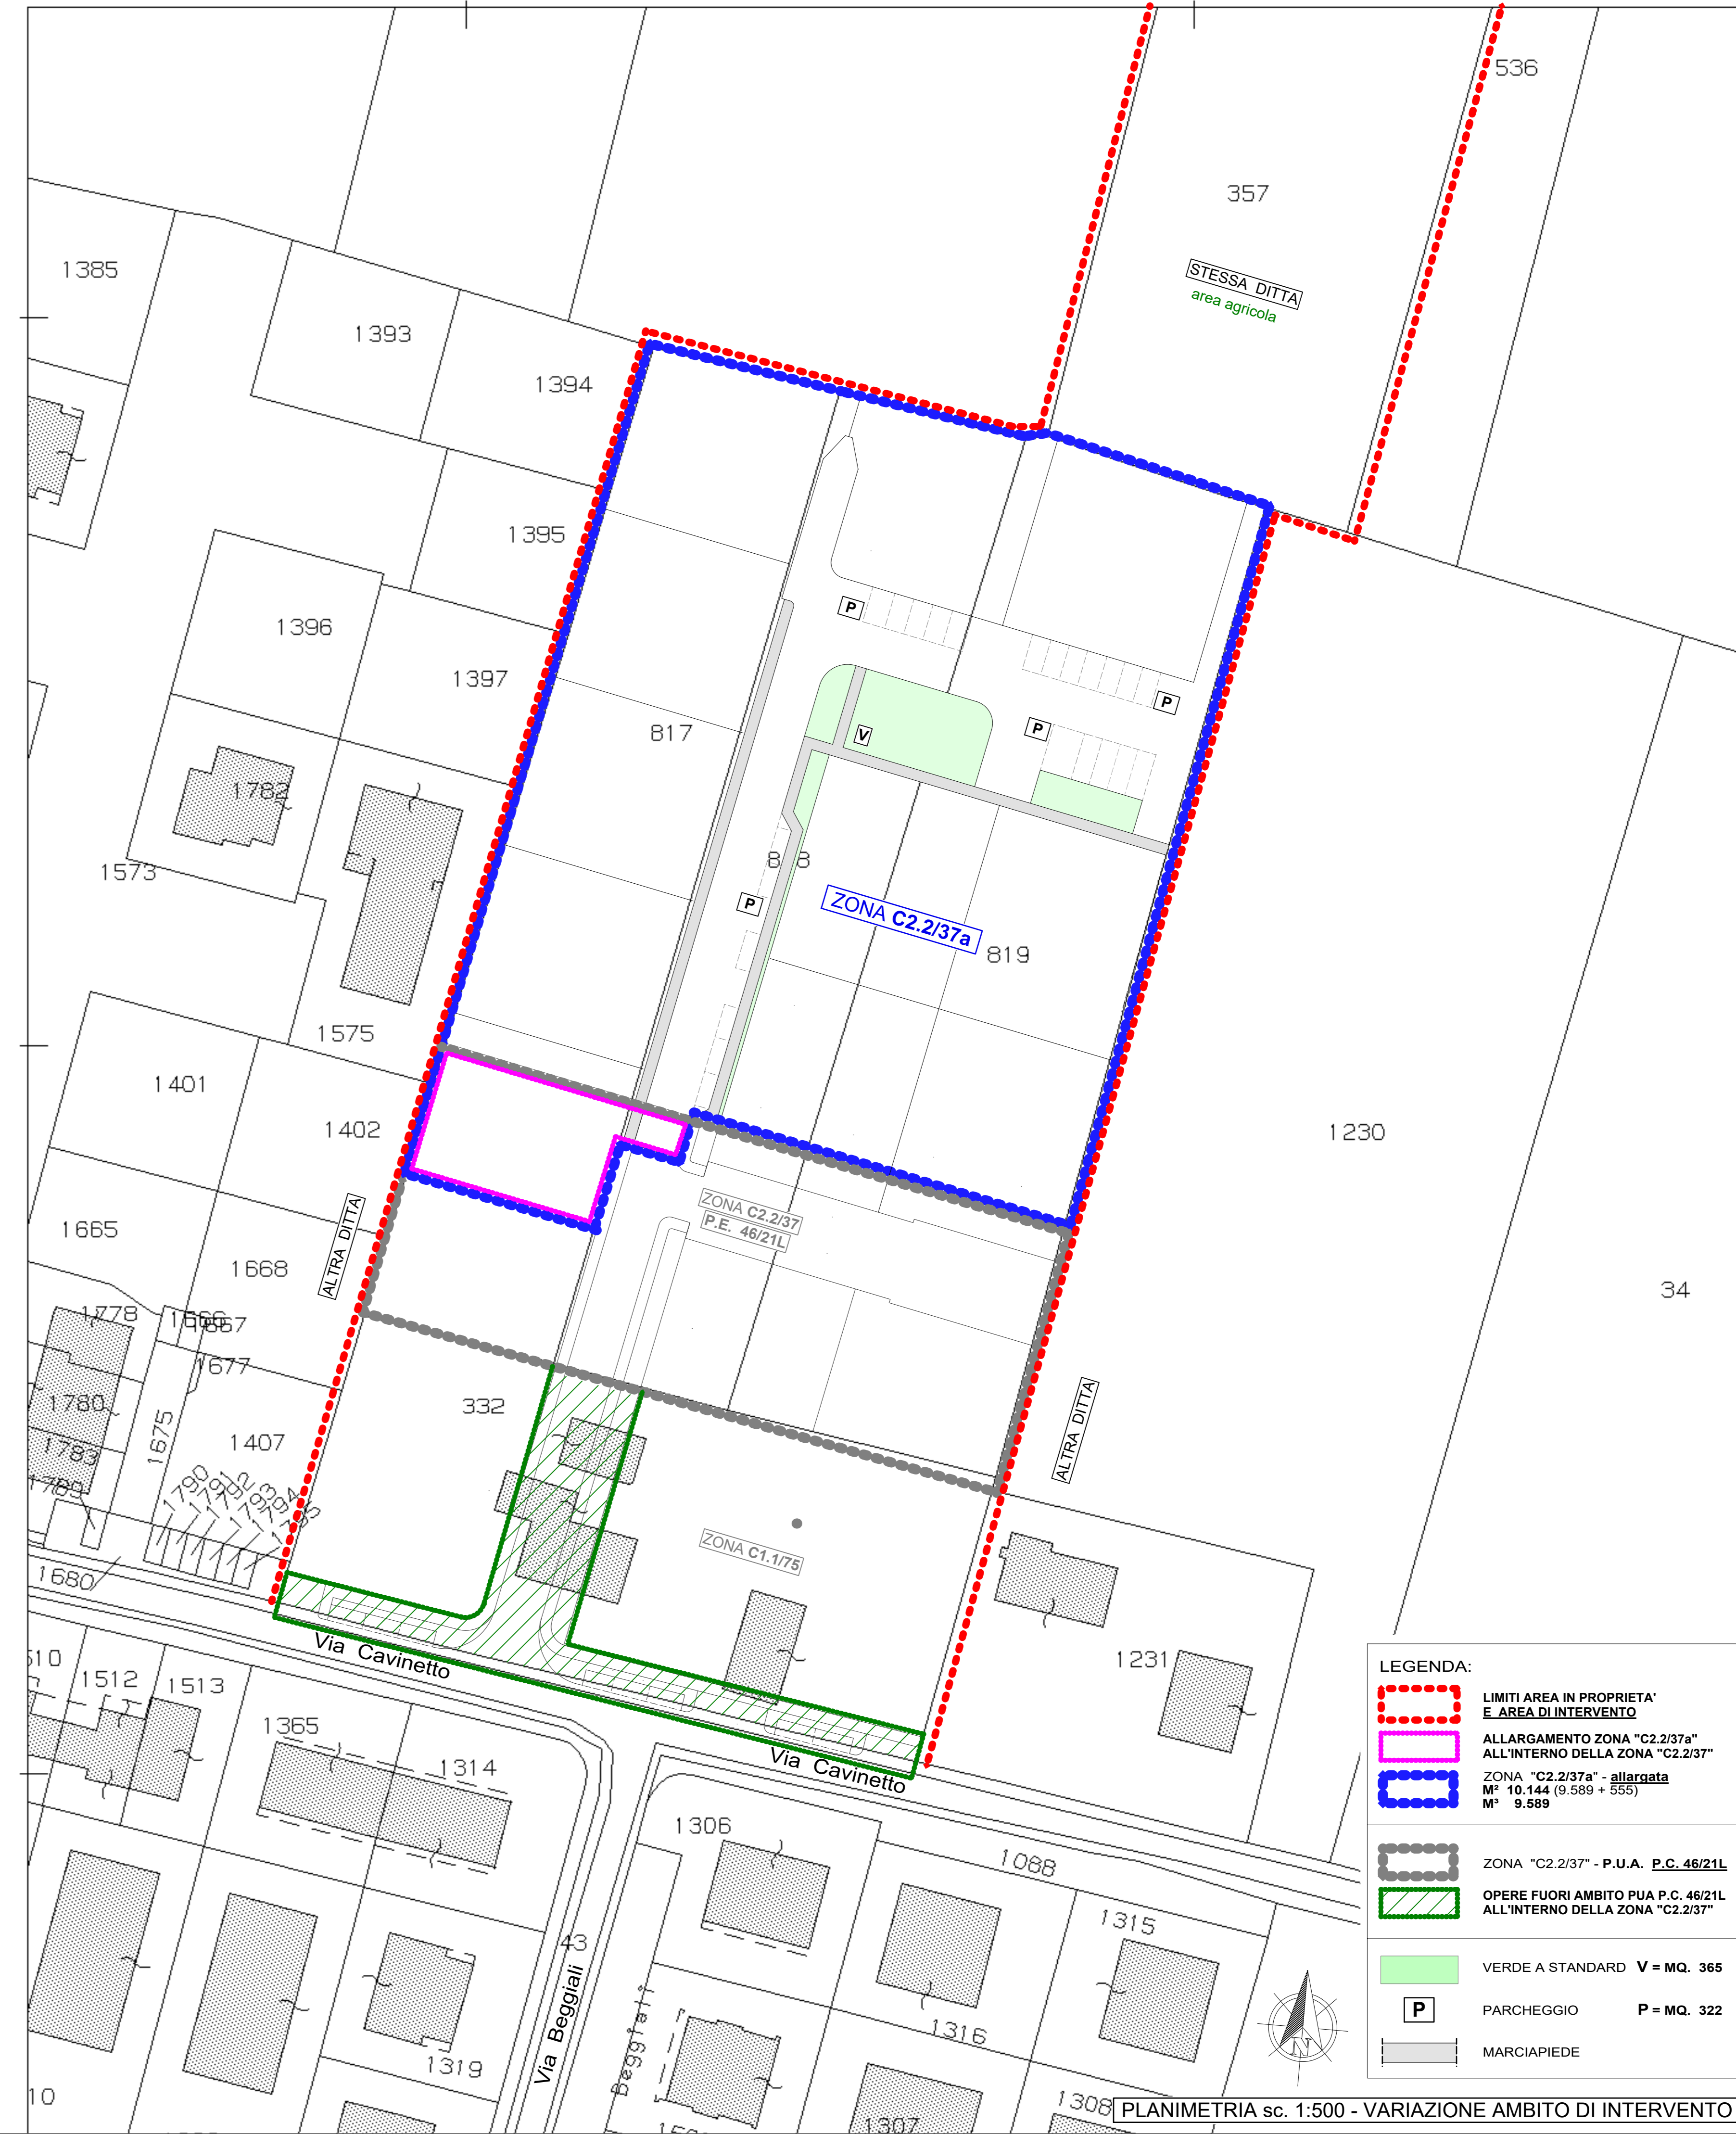

LEGENDA:

	LIMITI AREA IN PROPRIETA' E AREA DI INTERVENTO
	ALLARGAMENTO ZONA "C2.2/37a" ALL'INTERNO DELLA ZONA "C2.2/37"
	ZONA "C2.2/37a" - allargata M ² 10.144 (9.589 + 555) M ² 9.589
	ZONA "C2.2/37" - P.U.A. P.C. 46/21L ALL'INTERNO DELLA ZONA "C2.2/37"
	VERDE A STANDARD V = MQ. 365
	PARCHEGGIO P = MQ. 322
	MARCIAPIEDE

PLANIMETRIA PROGETTO PUA - 2° STRALCIO

PLANIMETRIA RAPPRESENTATIVA DELLA VARIAZIONE AMBITO DEL PUA - 2° STRALCIO